


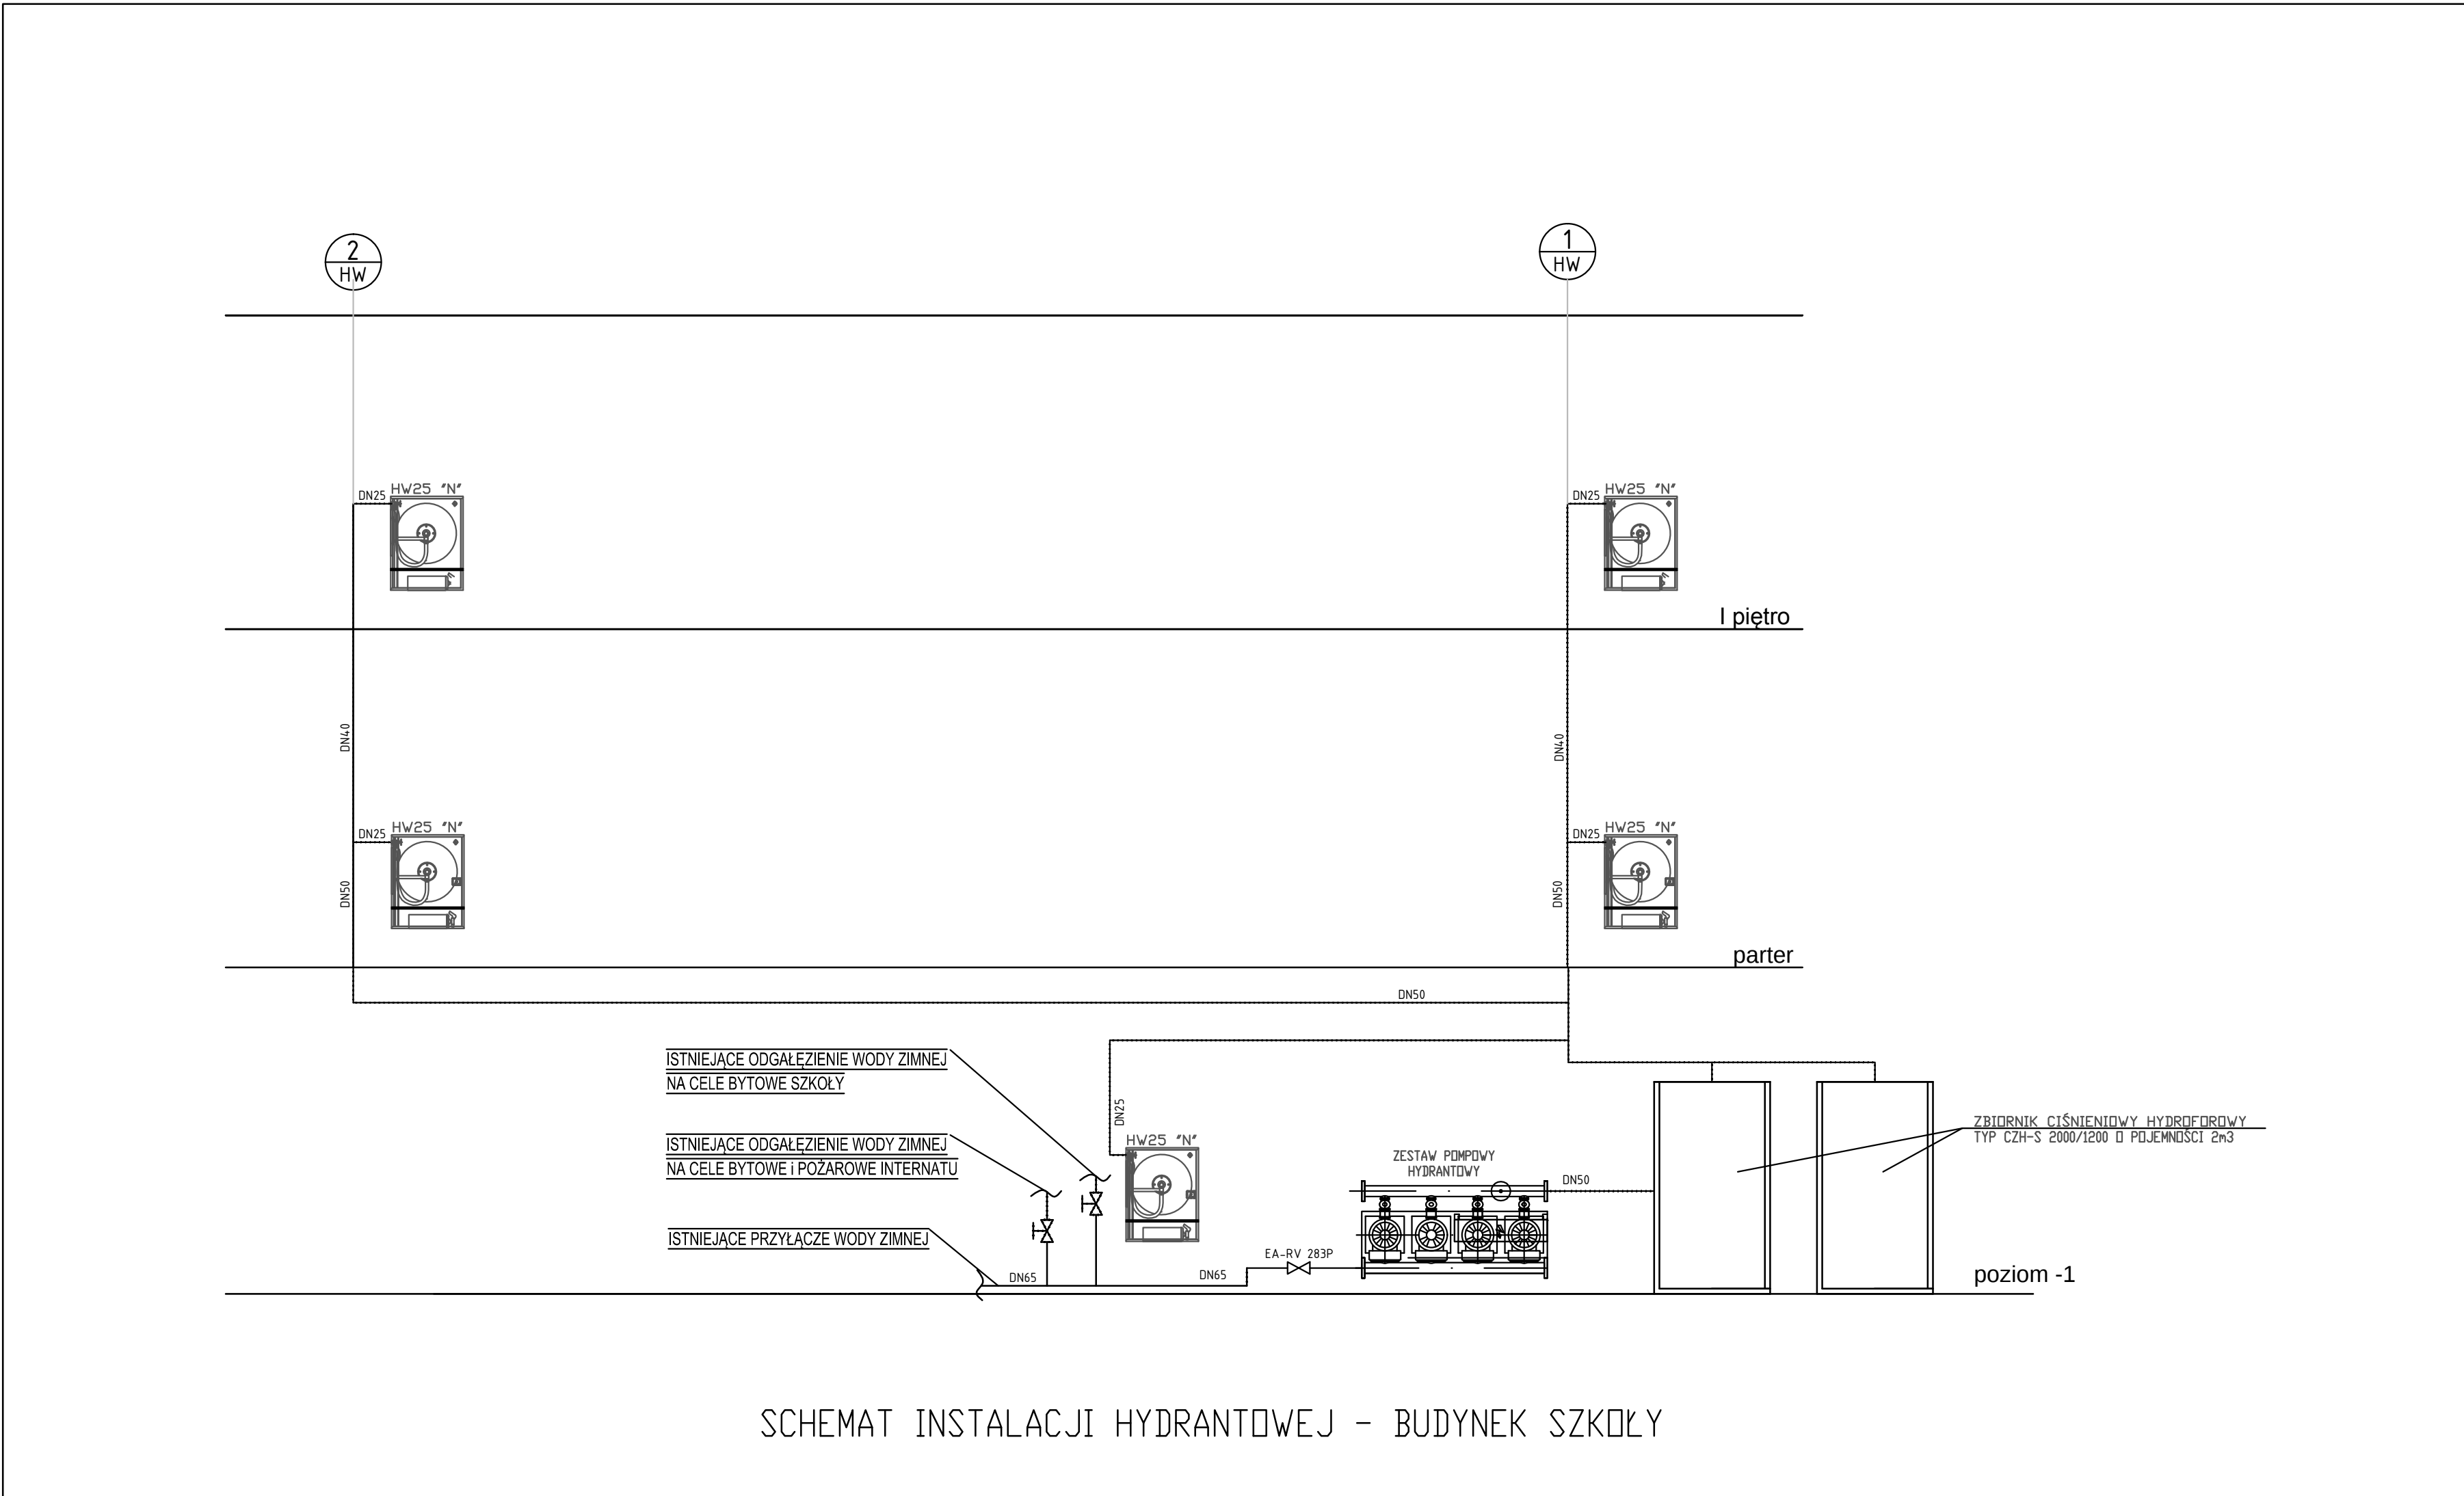

LEGENDA:

 Pion hydrantowy. Na dole oznaczać typy, na górze nr piętra.


 Zmiany wysokości przewodów zasilających instalacji hydrantowej.


DN80


 Pion z odgałęzieniami do hydrantów 25 i zasobnik hydrantowy 12.

DN50

 Pion z odgałęzieniami do hydrantów 25 na poszczególnych piętrach.

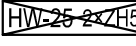 Hydrant wewnętrzny 25 na wąż półroczny DN25 wraz z obrotowym zaworem (RVS) i miejscem na gaśnicę. Skreślić przy hydrancie.

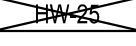 Hydrant wewnętrzny 25 na wąż półroczny DN25 z miejscem na gaśnicę. Skreślić przy hydrancie.

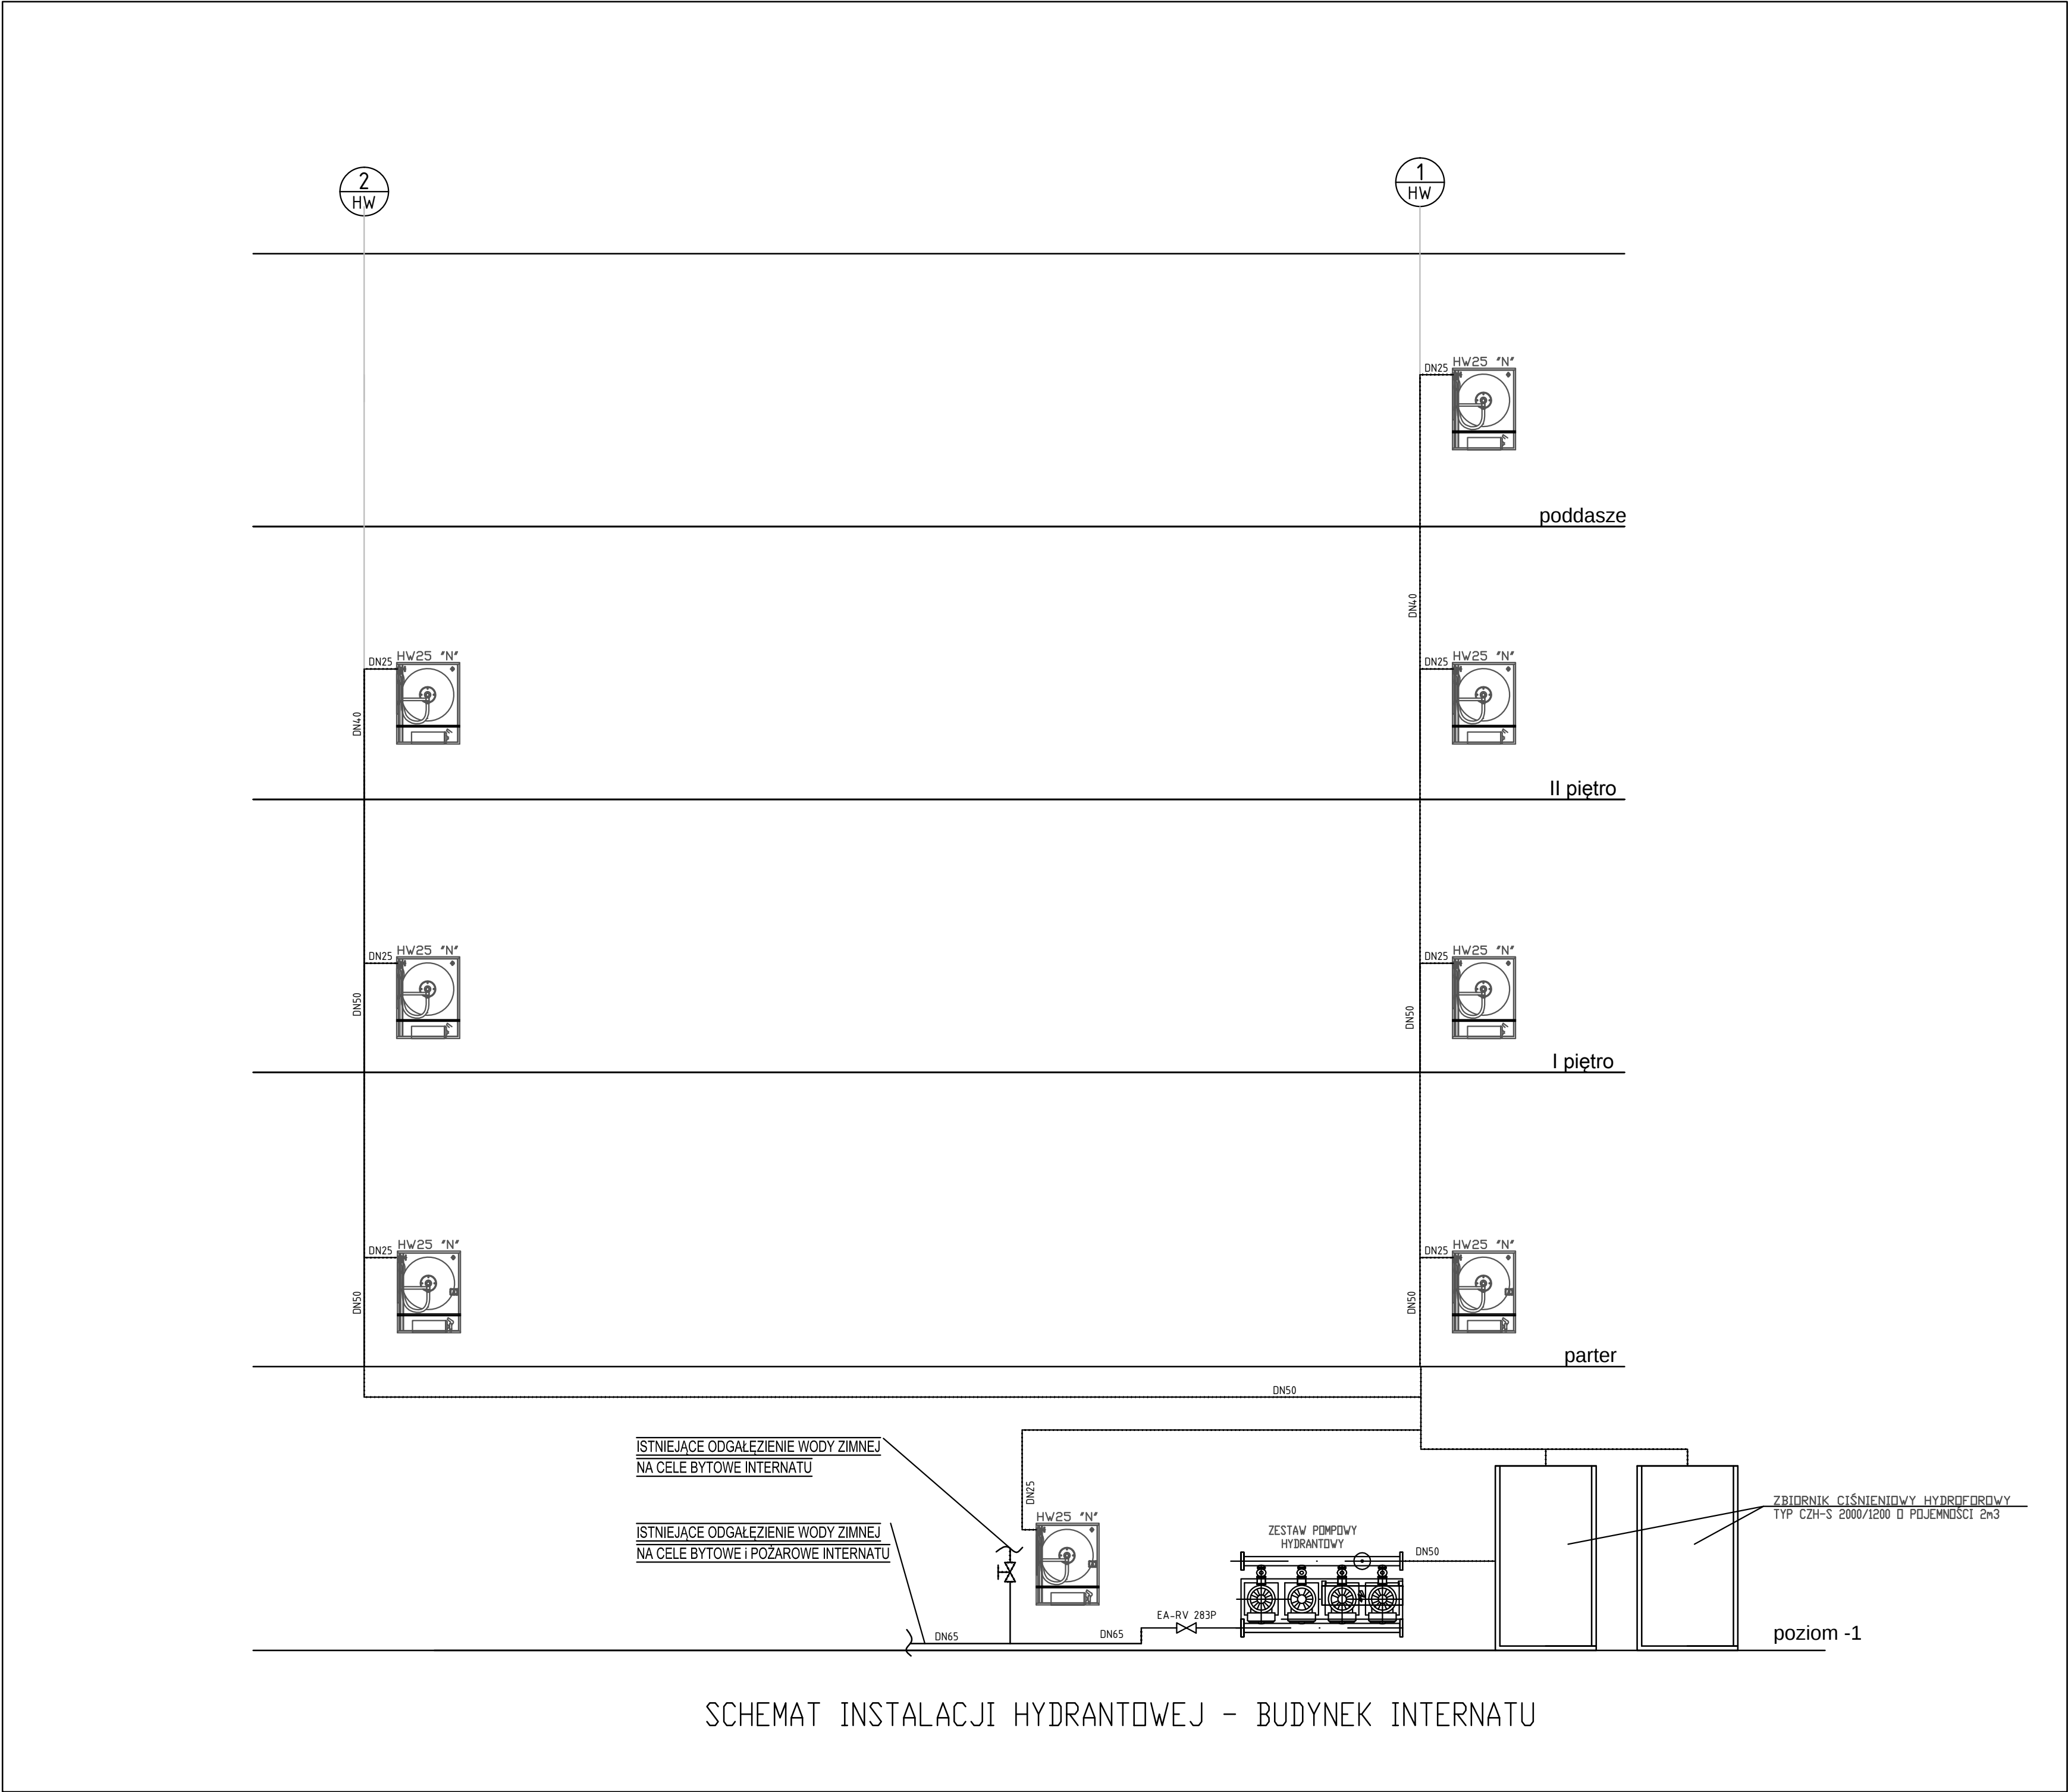

PRACOWNIA PROJEKTOWA			
VGR-PRACOWNIA PROJEKTOWA 04-228 Warszawa, ul. Tytusiowa 24a/3b, tel. 698 379421			
INWESTOR: POWIAT PIASECZYŃSKI - STAROSTWO POWIATOWE W PIASECZNYE 00-500 Warszawa, ul. Chłopska 1A			
OBJEKT: ZESPÓŁ SZKOŁY - POLONIEZ CENTRUM KSZTAŁCENIA USTAWICZNEGO - Piaseczno, ul. Chłopska 20			
DATA INSTALACJA HYDRANTOWA - SCHEMAT		DATA 30.06.2010	
PROJEKTANT: mgr inż. Katarzyna Golewska ul. bud. MAZ/0311/PWOS/11 specjalizacja: instalacje i sieci sanitarne		SKALA: 1:150 DRUK: IS/PO/01	
SPRACOWAŁ: mgr inż. Katarzyna Golewska		DRUK: PIS/01/01/01	
		A1	