


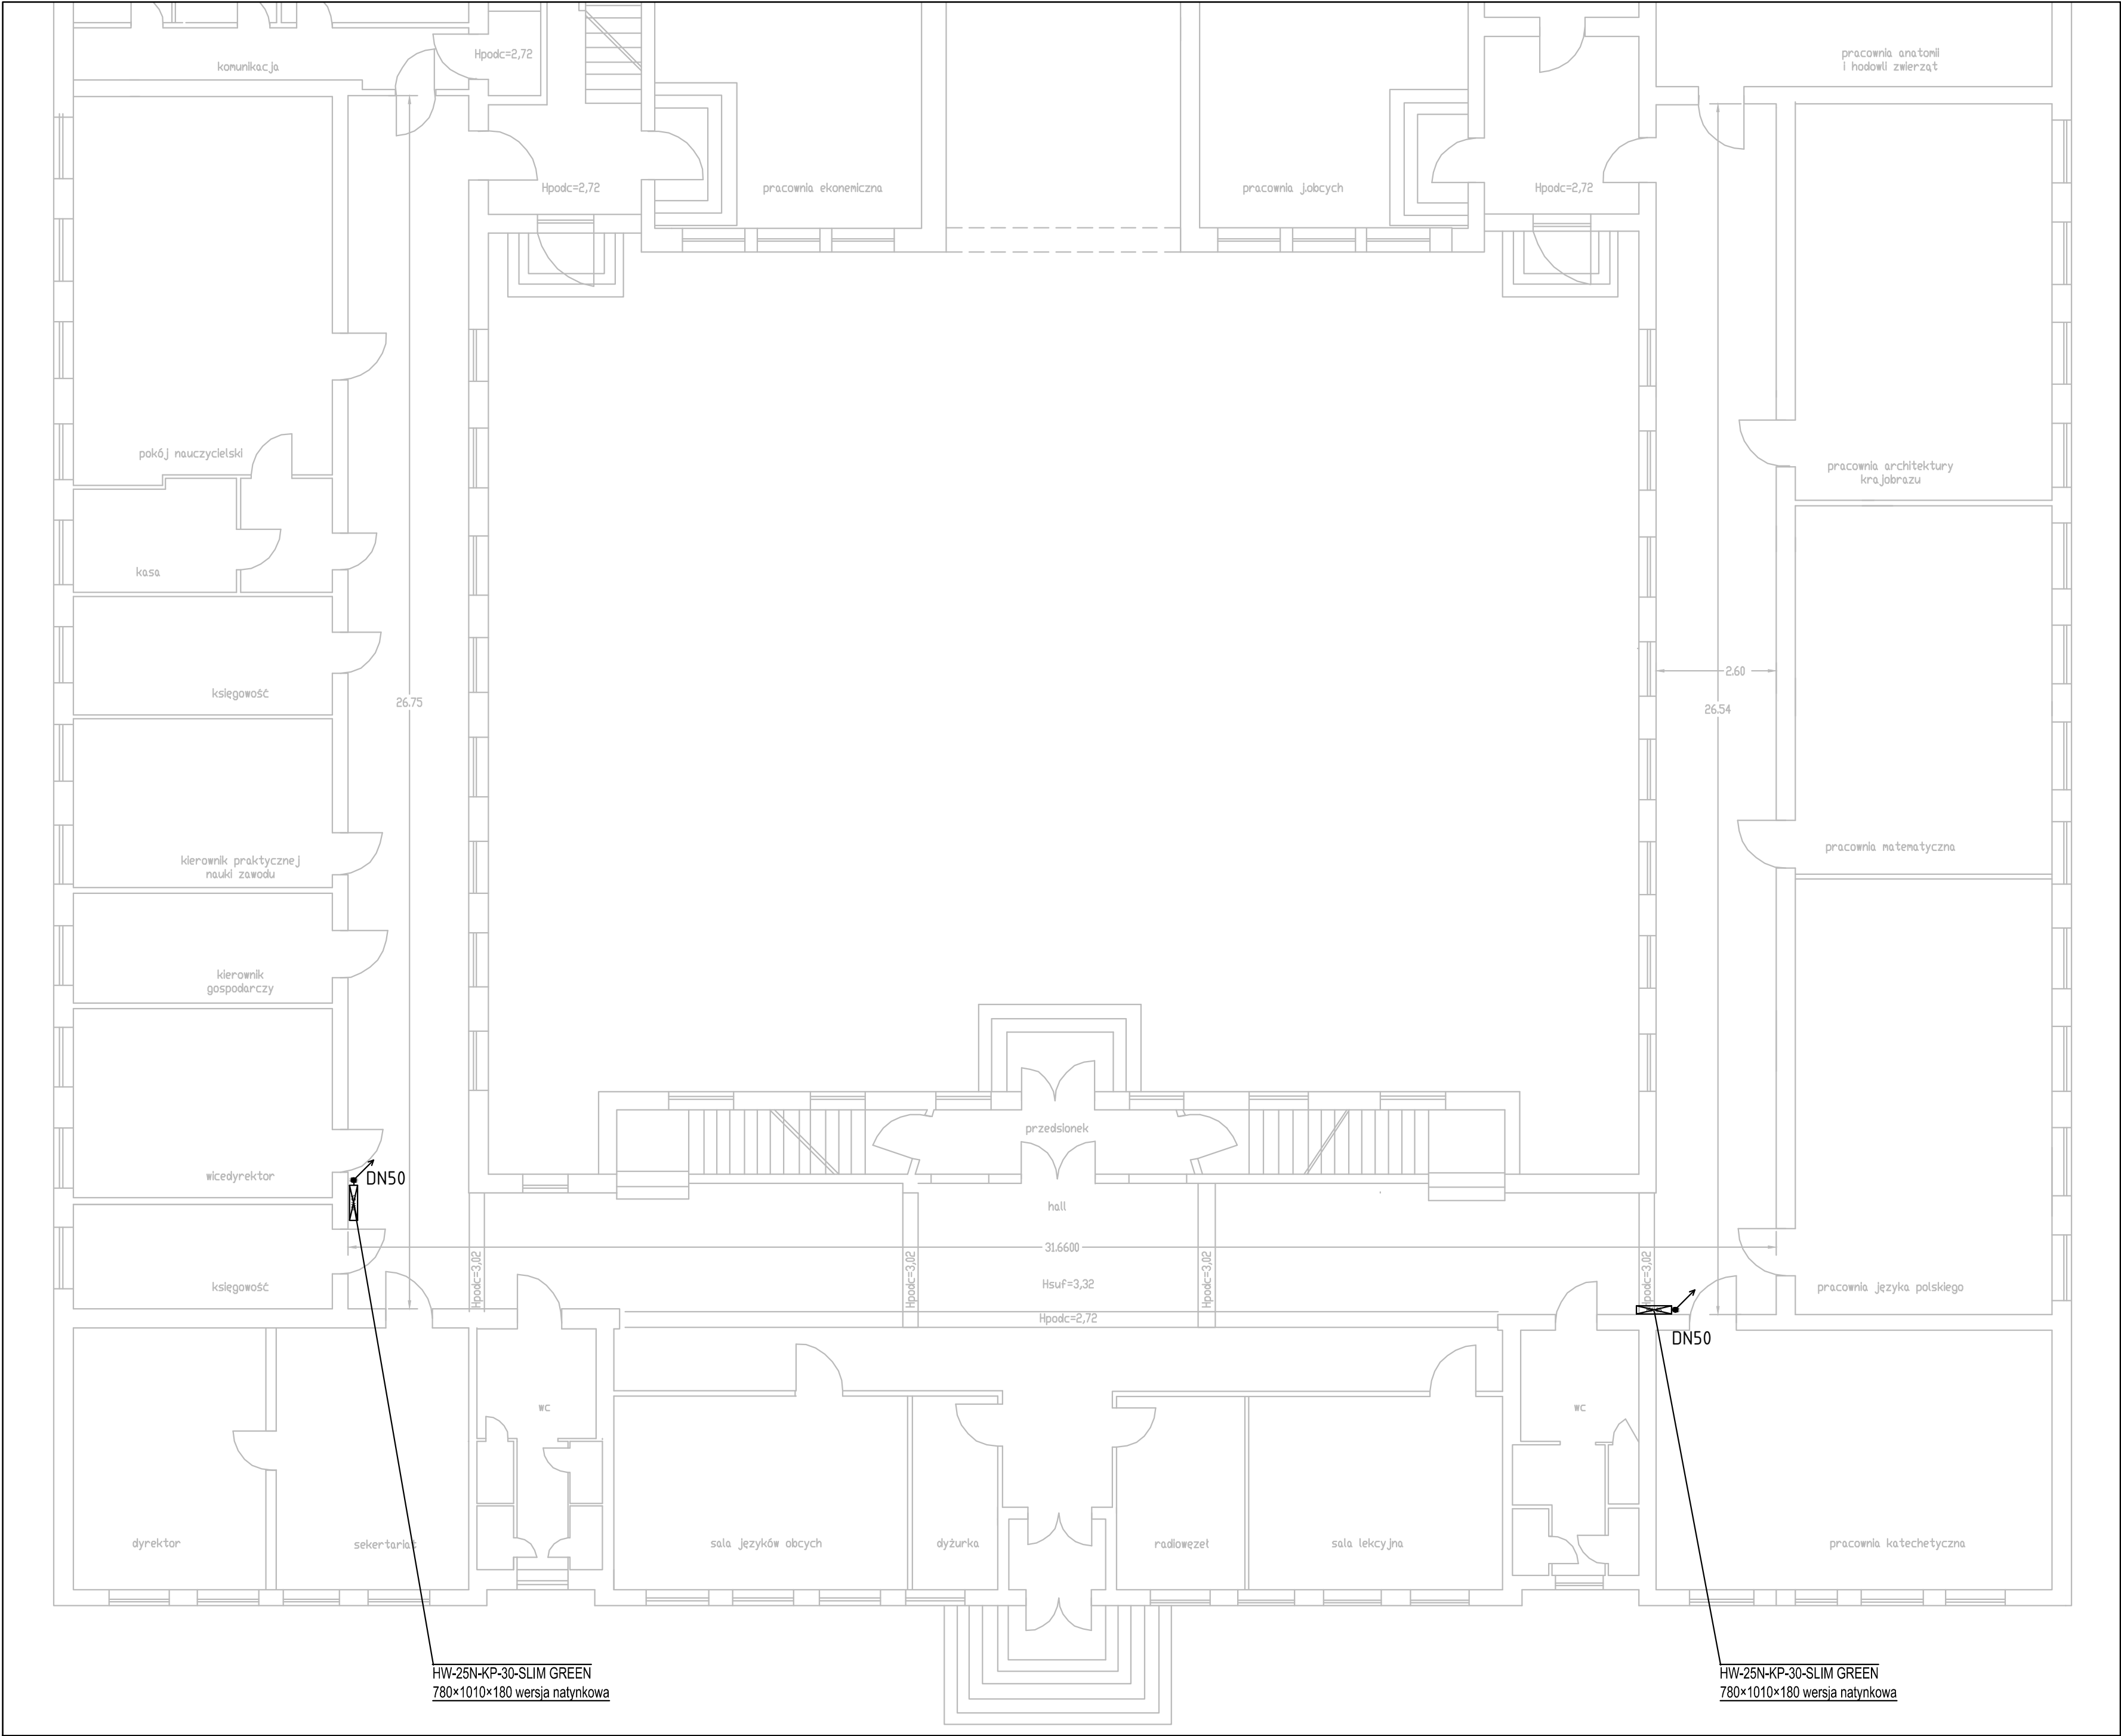

LEGENDA:

Symbol hydrantu. Na dole oznaczenie typu, na górze nr pionu.

Symbol zmiany wysokości prowadzenia przewodów zasilających instalacji hydrantowej.

DN80

Pion z określoną średnicą, do hydrantów 25 i zaworów hydrantowych 52 na poszczególnych piętrach.

DN50

Pion z określoną średnicą, do hydrantów 25 na poszczególnych piętrach.

HW-25-30-31H52

Hydrant wewnętrzny 25 na wąż półsztywny DN25 oraz z dwoma zaworami ZH52 i z miejscem na gaśnicę. Szczegóły przy hydrancie.

HW-25

Hydrant wewnętrzny 25 na wąż półsztywny DN25 z miejscem na gaśnicę. Szczegóły przy hydrancie.

PRACOWNIA PROJEKTOWA: VGR-PRACOWNIA PROJEKTOWA 04-228 Warszawa, ul.Tytoniowa 24m 38, tel 608 379421		
INWESTOR: POWIAT PIASECZYŃSKI- STAROSTWO POWIATOWE w PIASECZNIE 05-500 Piaseczno ul.Chylickowska 14		
OBIEKT: ZESPÓŁ SZKÓŁ- ROLNICZE CENTRUM KSZTAŁCENIA USTAWICZNEGO Piaseczno ul.Chylickowska 20		
NADZORCA RYS: INSTALACJA HYDRANTOWA - RZUT POZIOMU PARTERU		DATA: 01.08.2014
PROJEKTANT: mgr inż. Katarzyna Goławska upr. bud. MAZ/0311/PWOS/11 specjalizacja: instalacje i sieci sanitarne	PODPIS:	SKALA: 1:100
		NR RYS: IS/PO/03
OPRACOWAŁ:	PODPIS:	FOR./NR ARK: A2