


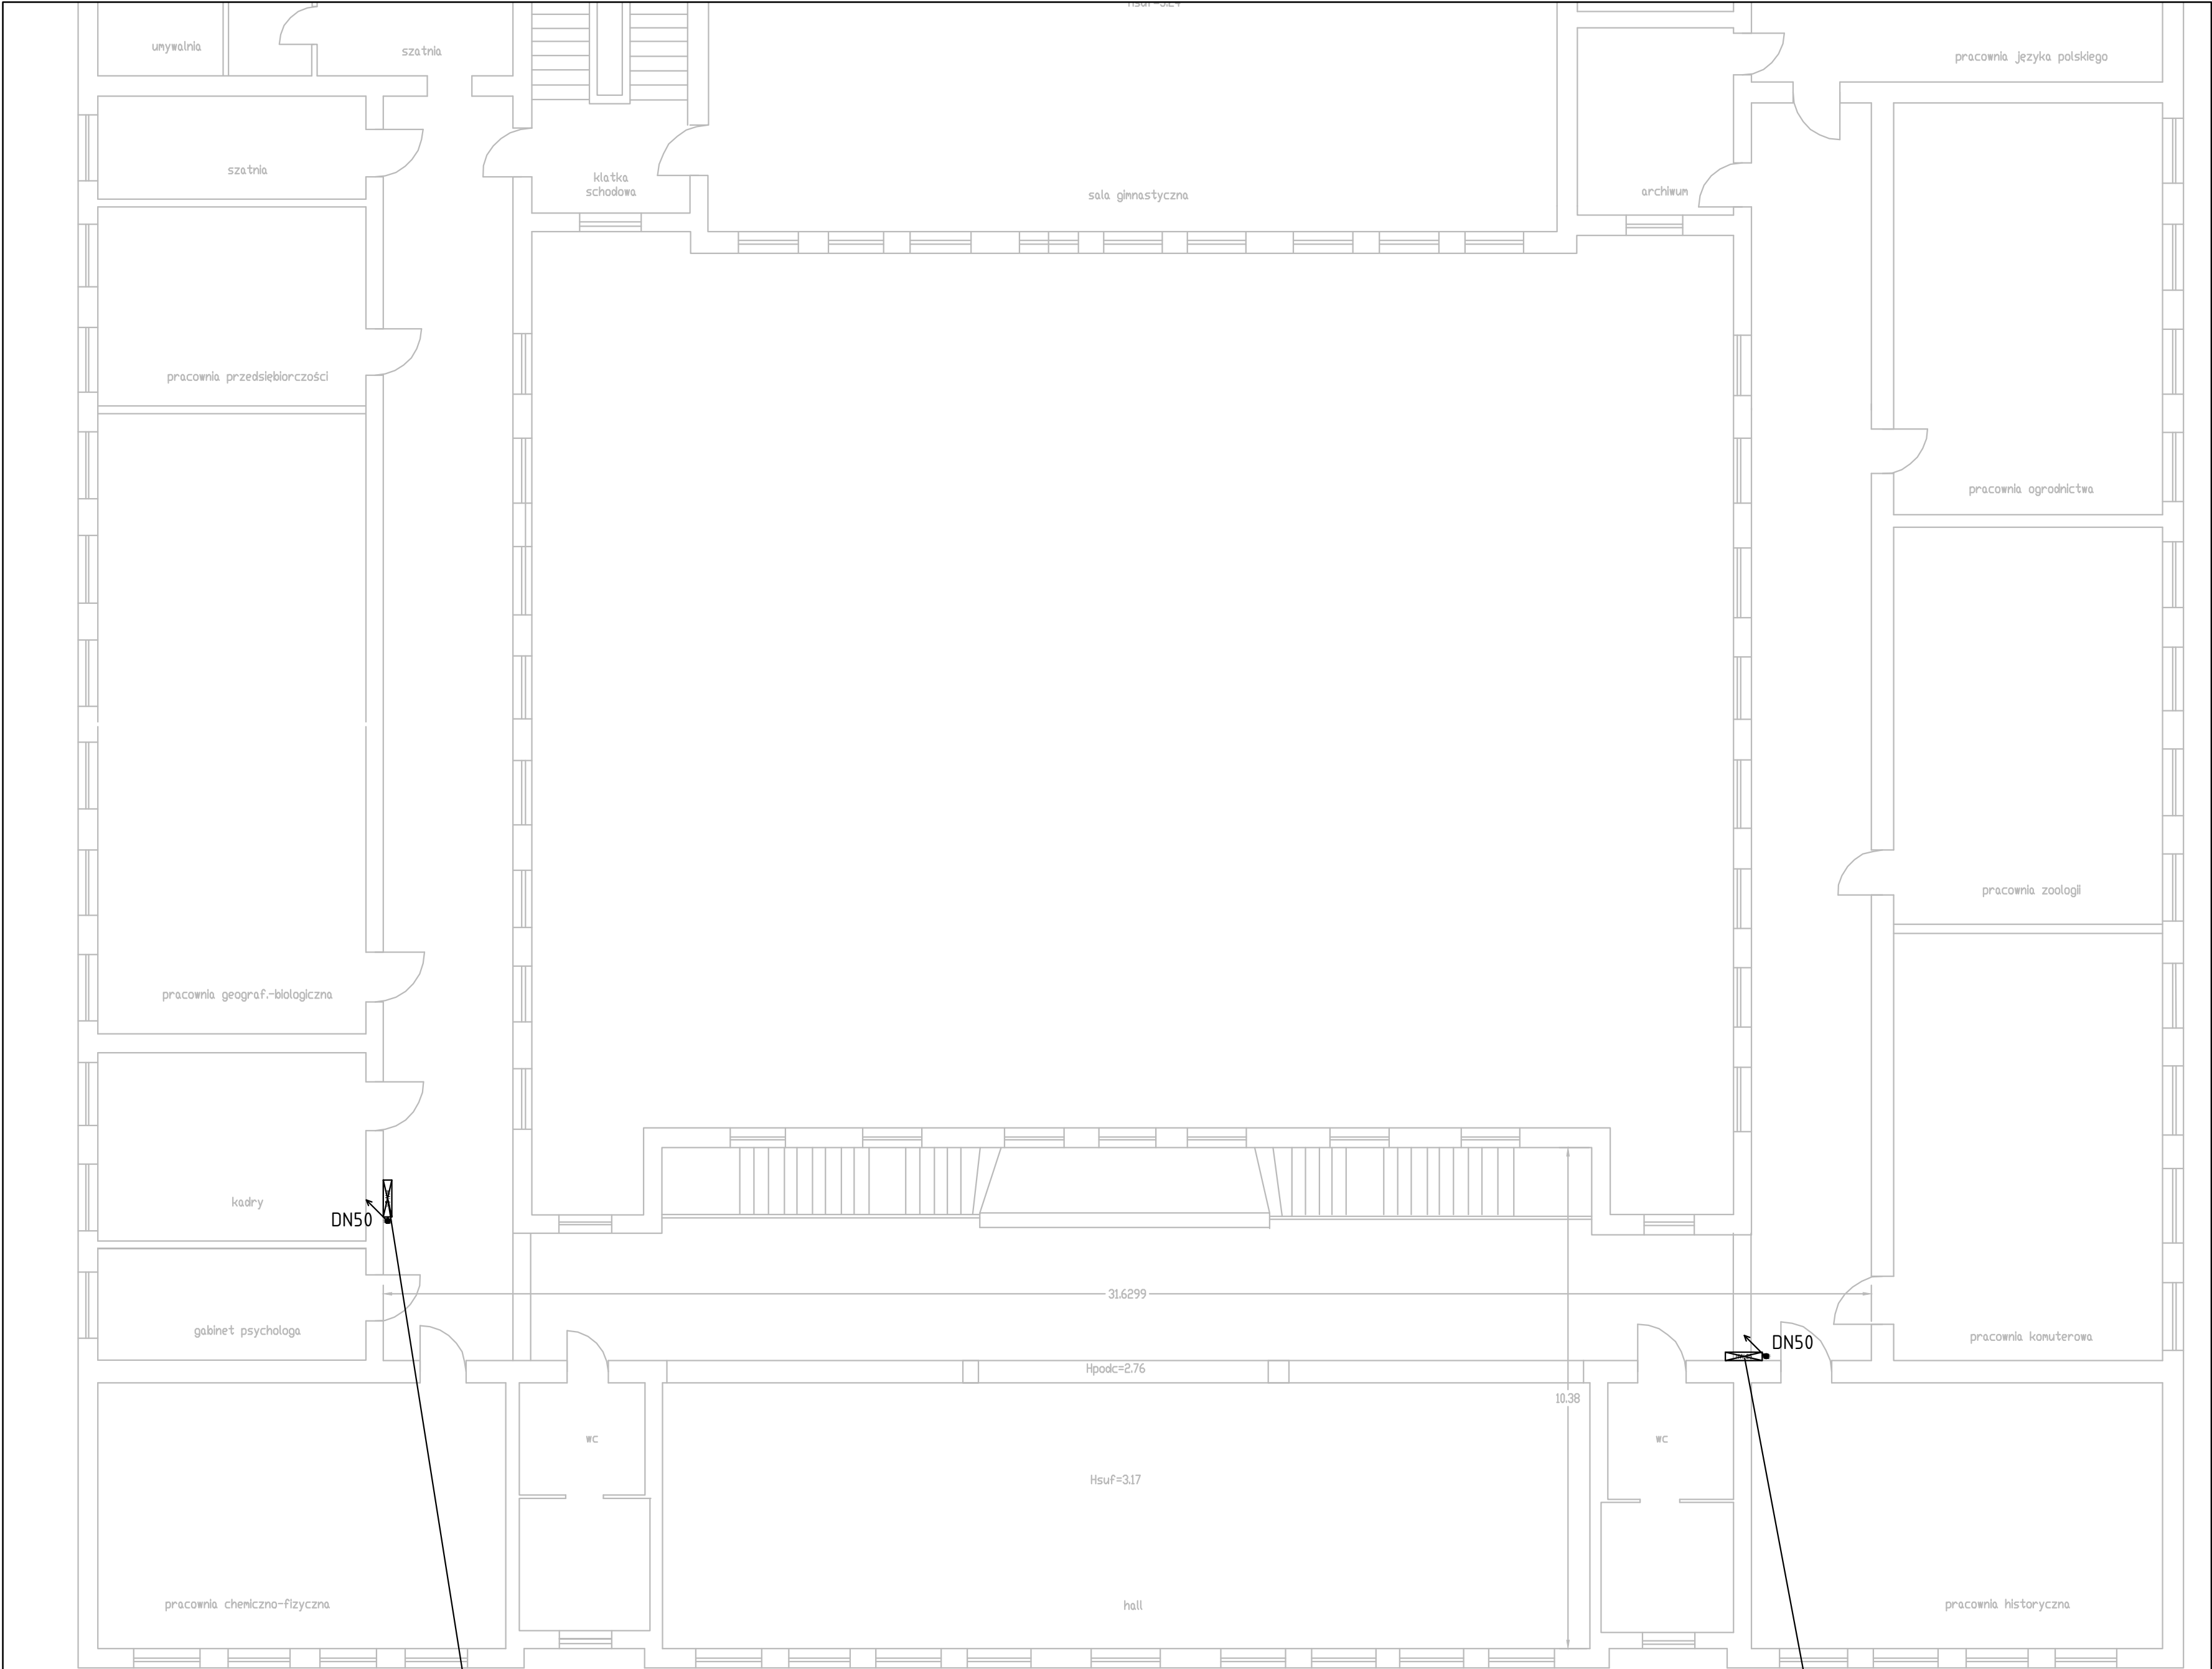

LEGENDA:

- 


Pien hydrantowy. Na dole oznaczenie typu, na górze nr pionu.
- 


Zmiany wysokości prowadzenia przewodów zasilających instalacji hydrantowej
- DN80



Pion z określoną średnicą, do hydrantów 25 i zaworów hydrantowych 52 na poszczególnych piętrach
- DN50

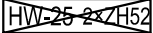

Pion z określoną średnicą, do hydrantów 25 na poszczególnych piętrach
- 

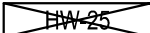Hydrant wewnętrzny 25 na wąż polistyrenowy DN25 oraz z dwoma zaworami ZH52 i z miejscem na gaśnicę. Szczegóły przy hydrancie.
- 

Hydrant wewnętrzny 25 na wąż polistyrenowy DN25 z miejscem na gaśnicę. Szczegóły przy hydrancie.

HW-25N-KP-30-SLIM GREEN
780×1010×180 wersja natynkowa

HW-25N-KP-30-SLIM GREEN
780×1010×180 wersja natynkowa

PRACOWNIA PROJEKTOWA: VGR-PRACOWNIA PROJEKTOWA 04-228 Warszawa, ul.Tytoniowa 24m 38, tel 608 379421		
INWESTOR: POWIAT PIASECZYŃSKI- STAROSTWO POWIATOWE w PIASECZNIE 05-500 Piaseczno ul.Chylickowska 14		
OBIEKT: ZESPÓŁ SZKÓŁ- ROLNICZE CENTRUM KSZTAŁCENIA USTAWICZNEGO Piaseczno ul.Chylickowska 20		
NAZWA RYS: INSTALACJA HYDRANTOWA - BUDYNEK SZKOŁY RZUT I PIĘTRA		DATA 01.08.2014
PROJEKTANT: mgr inż. Katarzyna Goławska upr. bud. MAZ/0311/PWOS/11 specjalizacja: instalacje i sieci sanitarne	PODPIS	SKALA 1:100
OPRACOWAŁ:	PODPIS	IS/PO/04 FOR./NR. ARK. A2