




Skala 1:100

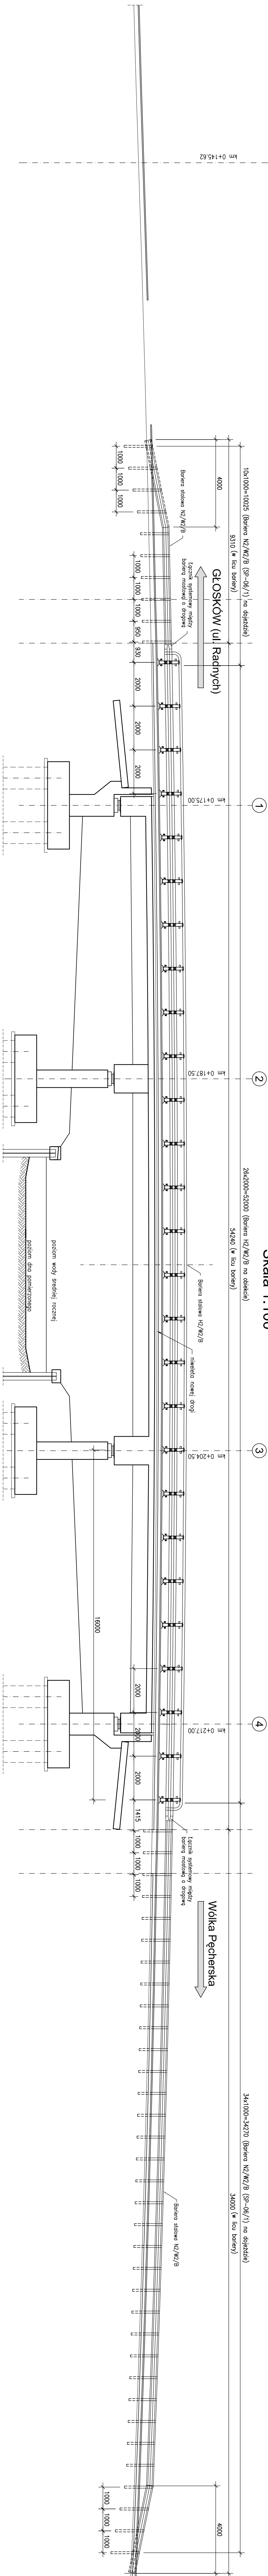

Skala 1:100

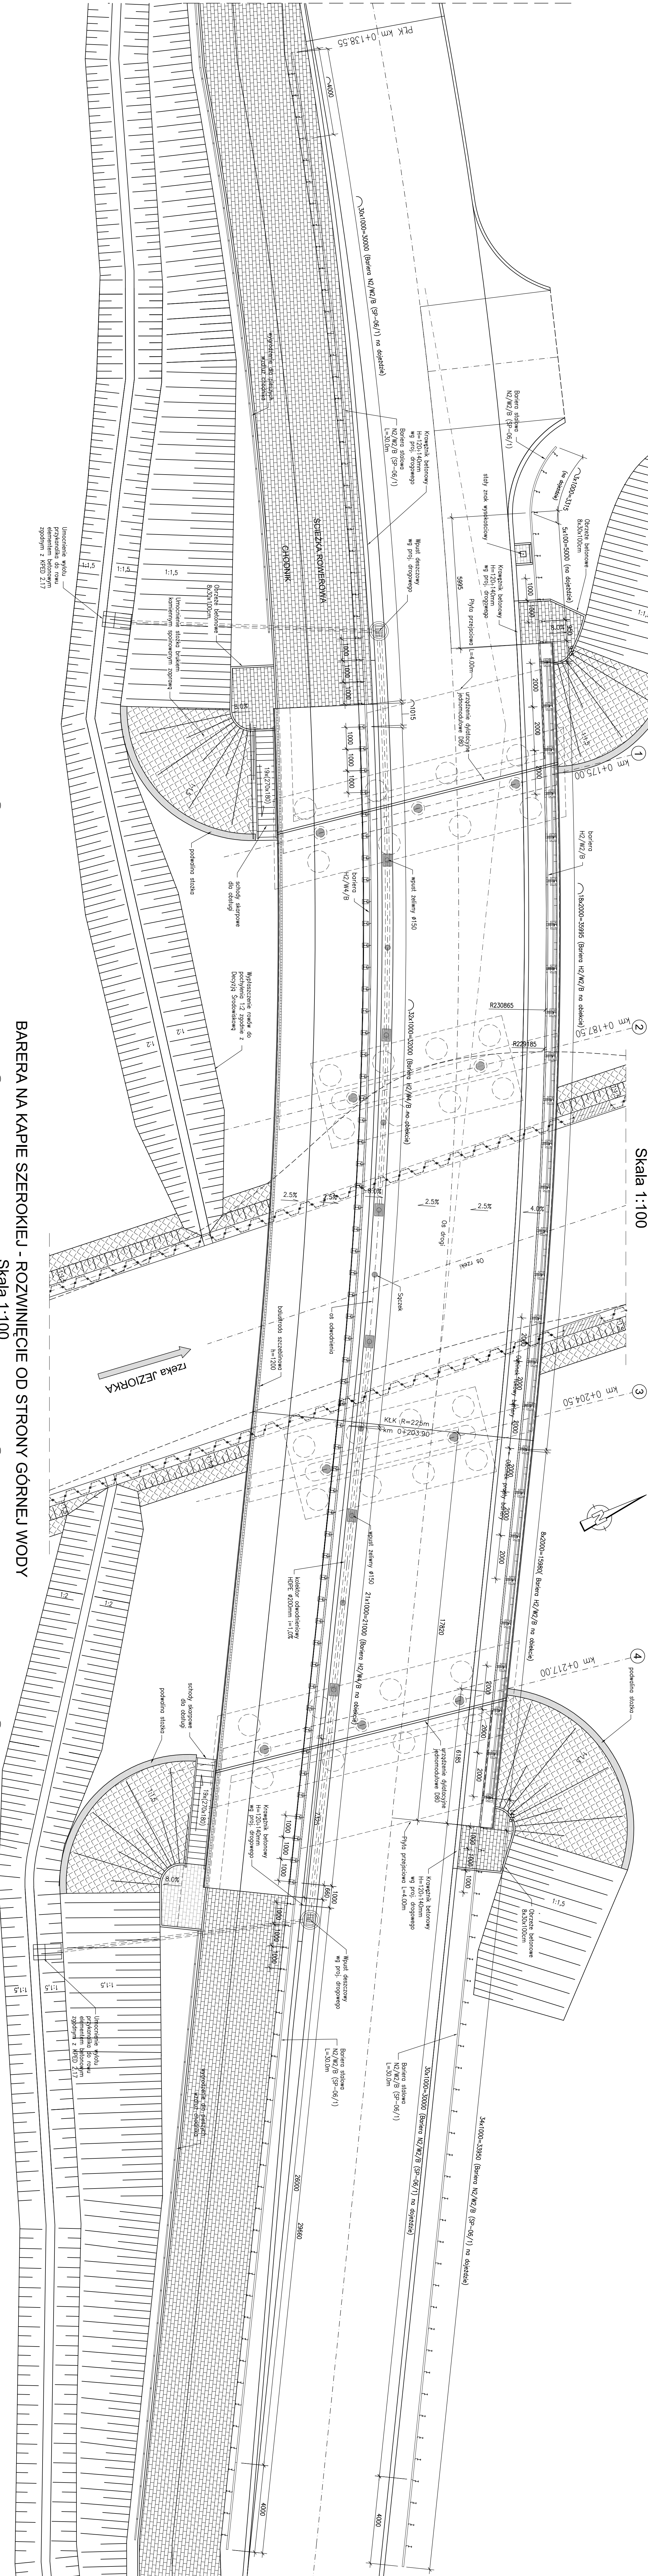

0=53000 (Bariera H2/W4/B)

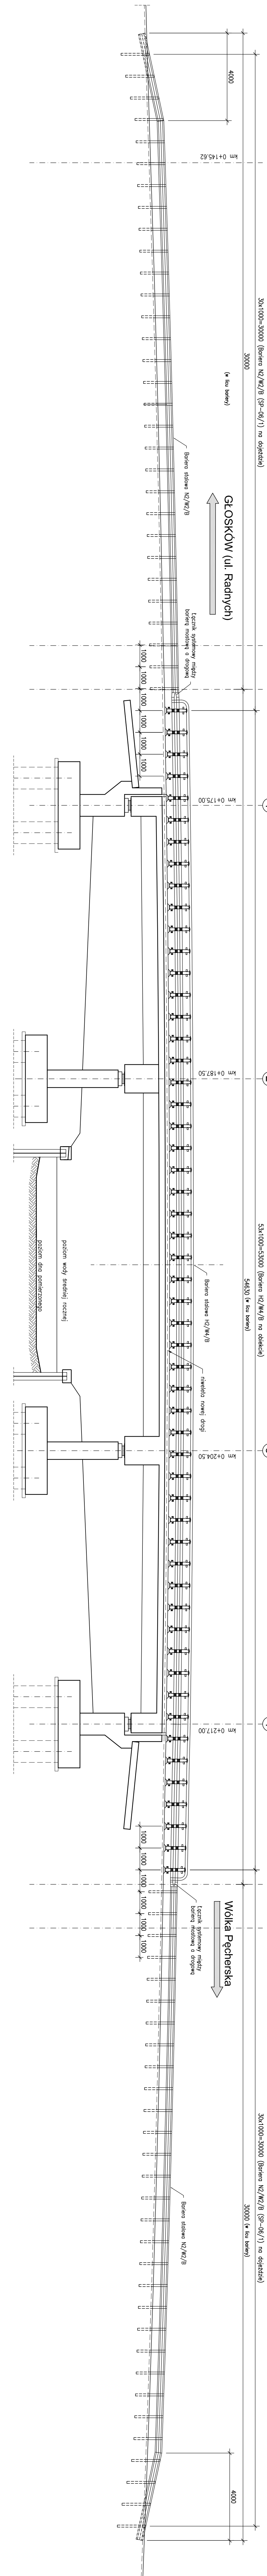

2. W projekcie nie rozstrzygnięto producenta barier.
3. Wzór produktu pozostawa się wykonawcy obiektu.
4. Mocowanie barier wg. technologii producenta.

1. Mostowe: H2/W4/B - L=53.0 m

2. Mostowe: $H_2/W_2/B - L=52.0$ m
3. Drogowe: $N_2/W_2/B - L=31.0+30.7+10.2+35.4=107.3$ m
4. Łącznik między bariera mostową i drogową - 4 szt.


Stadium:	PROJEKT WYKONAWCZY		
Nazwa opracowania:	PROJEKT WYKONAWCZY BUDOWA MOSTU		
Tytuł rysunku:	BARIERY ENERGOCHRONNE NA OBIECIE I DOJAZDACH		
Zasady projektowania:			
Skonowisko	linia i nazwisko	Uprawnienie	Podpis
PROJEKTANT	mgr inż. Robert KURCZAK	MA-000007-000005	Kurczak
PROJEKTOWANT	mgr inż. Marcin SZCZEPAN	MA-233333-000002	Szczepan
SPRAWDZAJĄCY:	mgr inż. Wiesław KOTWA	KB-1-2326-070	Kotwa
Wzrost:	Umowa	Data:	Strona: 1/100
		12.2014	05