




Przekrój C-C przez belki

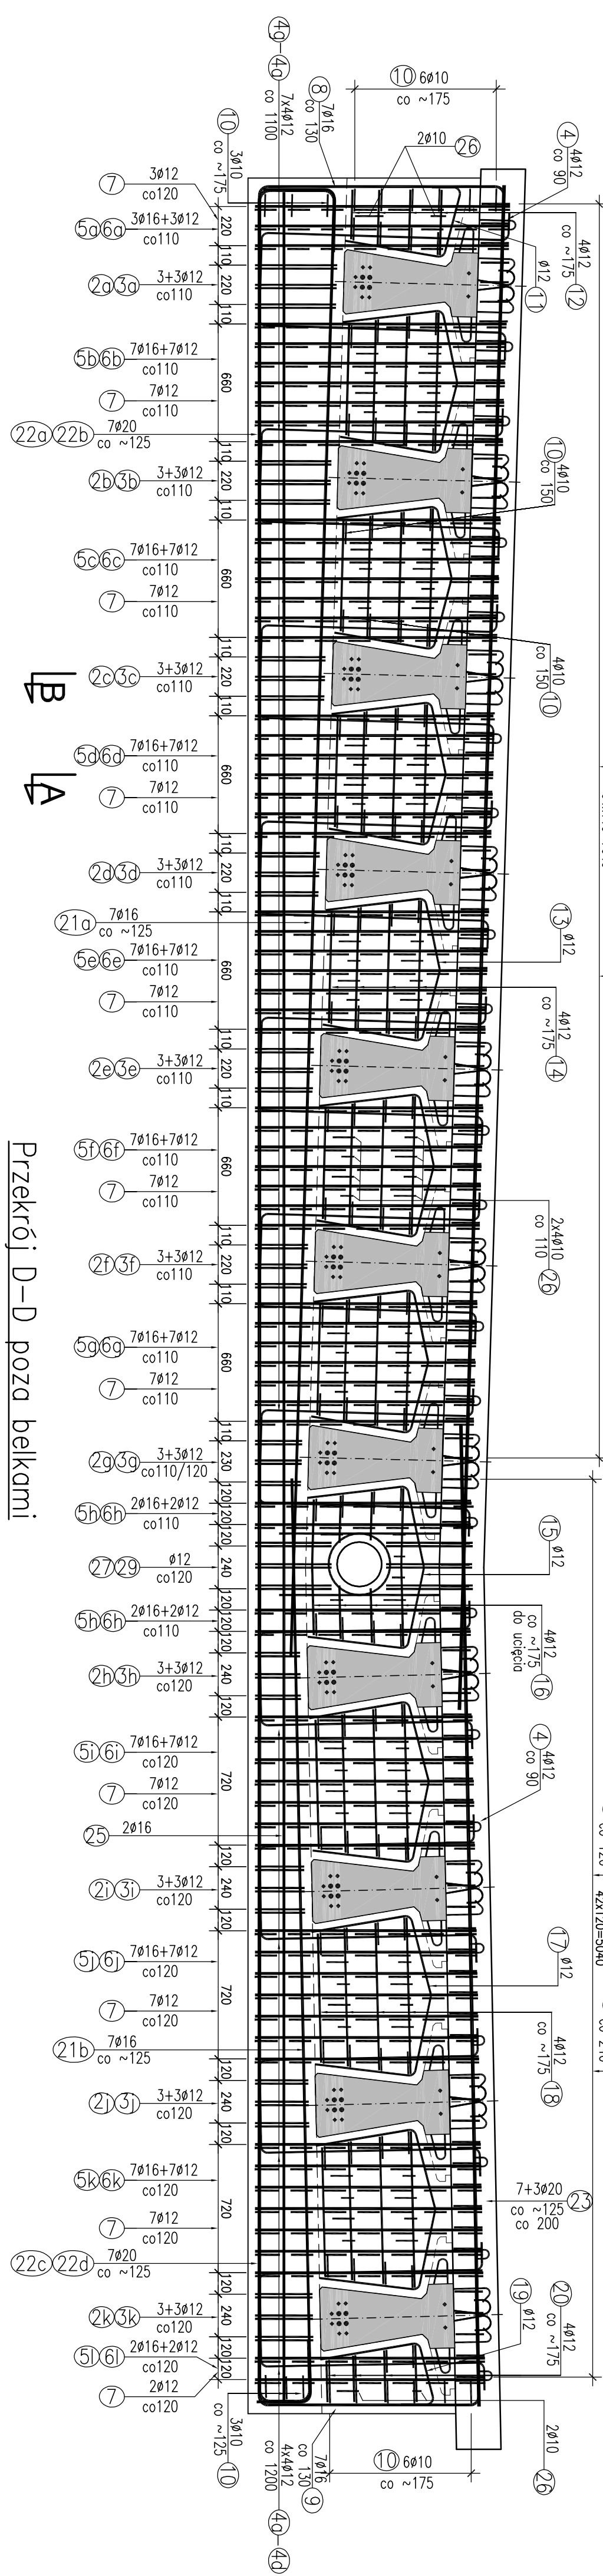


Przekrój B-B przez belkę

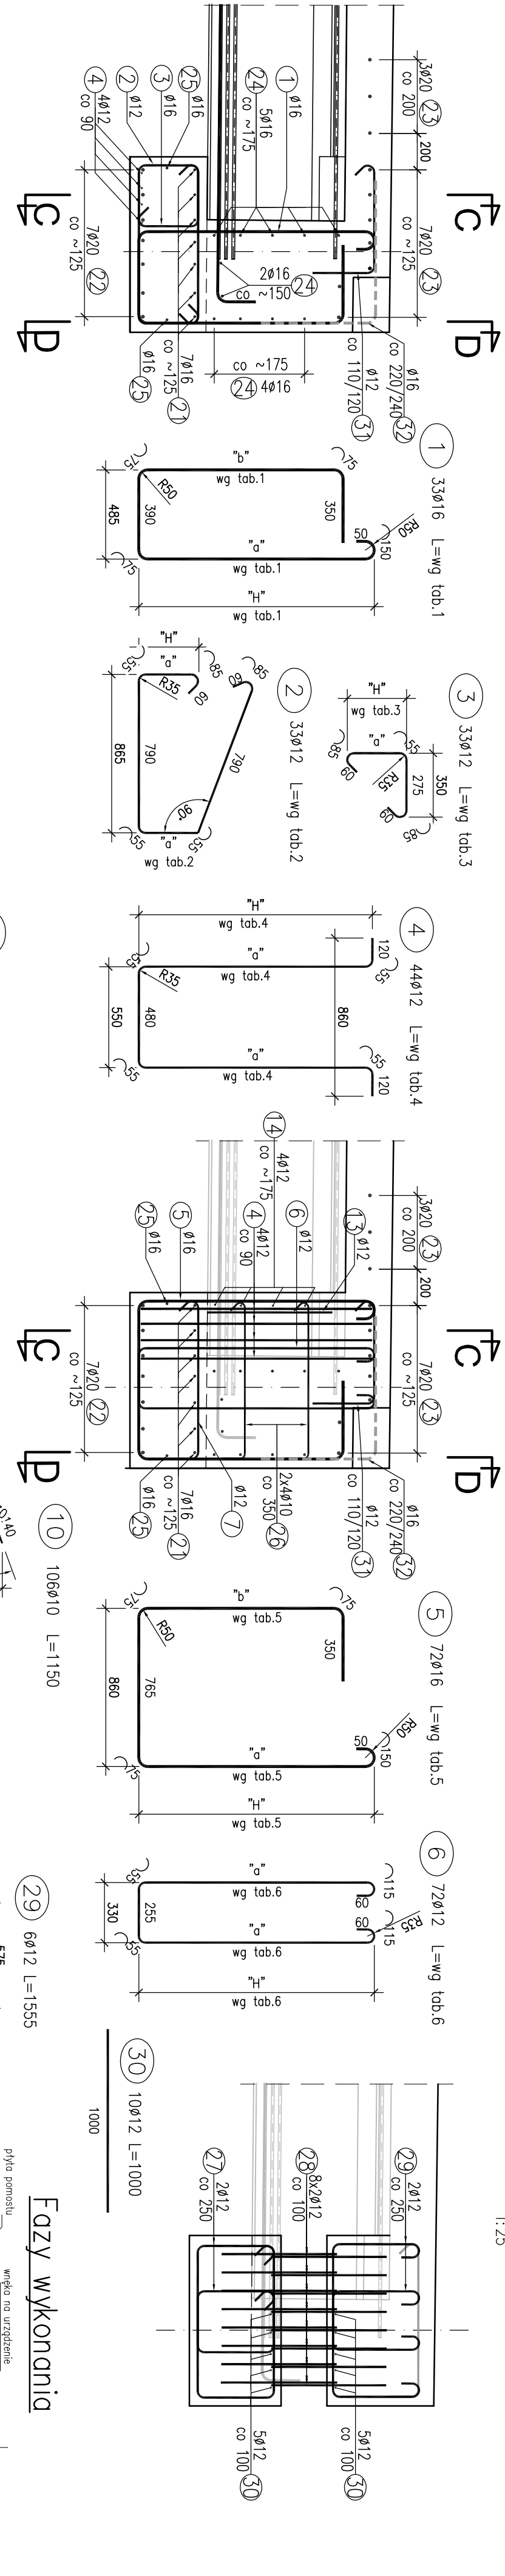


Przekrój A-A pomiędzy belkami

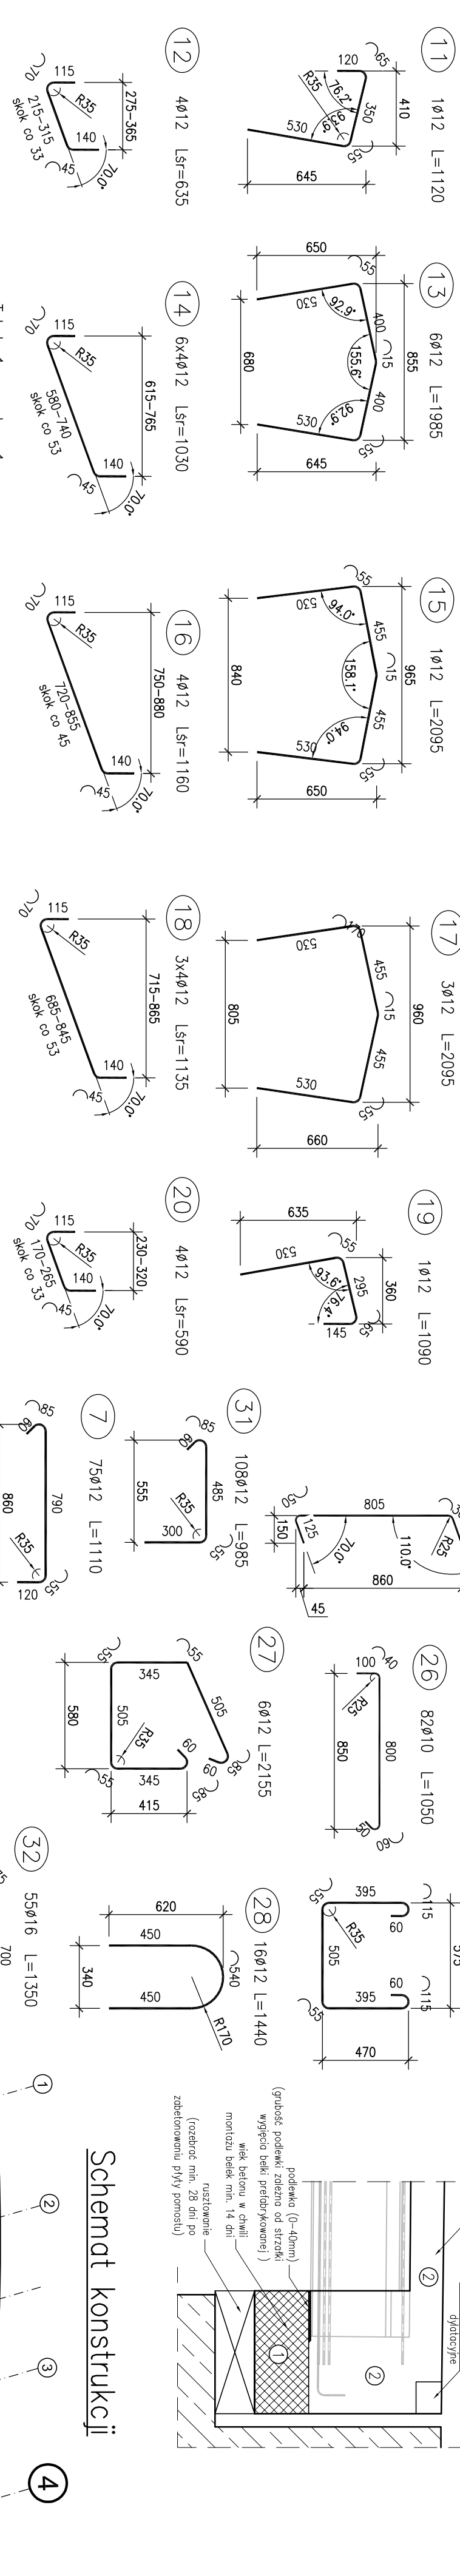

Schemat zbrojenia otworu na kolektor

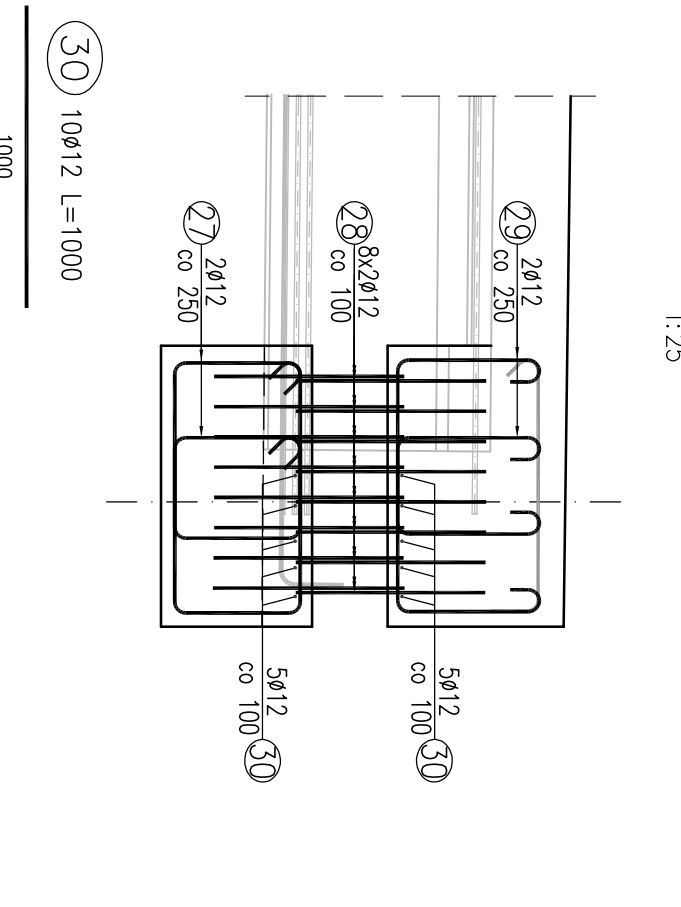

Fazy wykonania

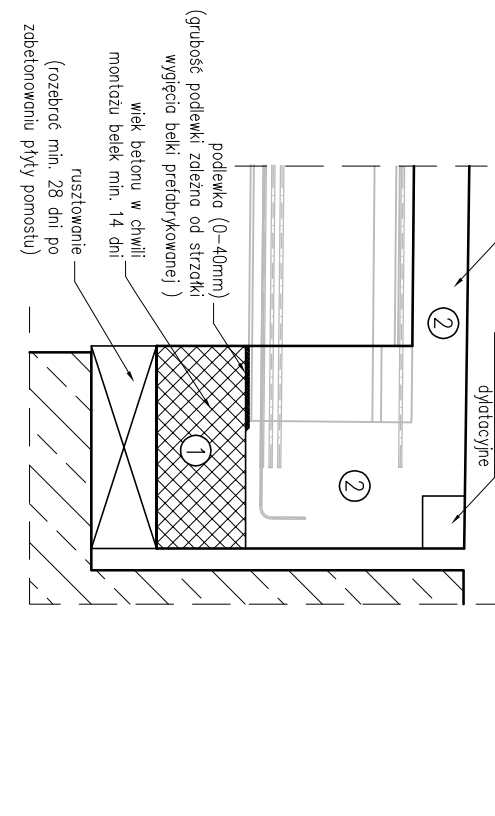

Schemat konstrukcji

