


WIDOK Z GÓRY - ROZMIESZCZENIE PREFABRYKATÓW

Skala 1:100

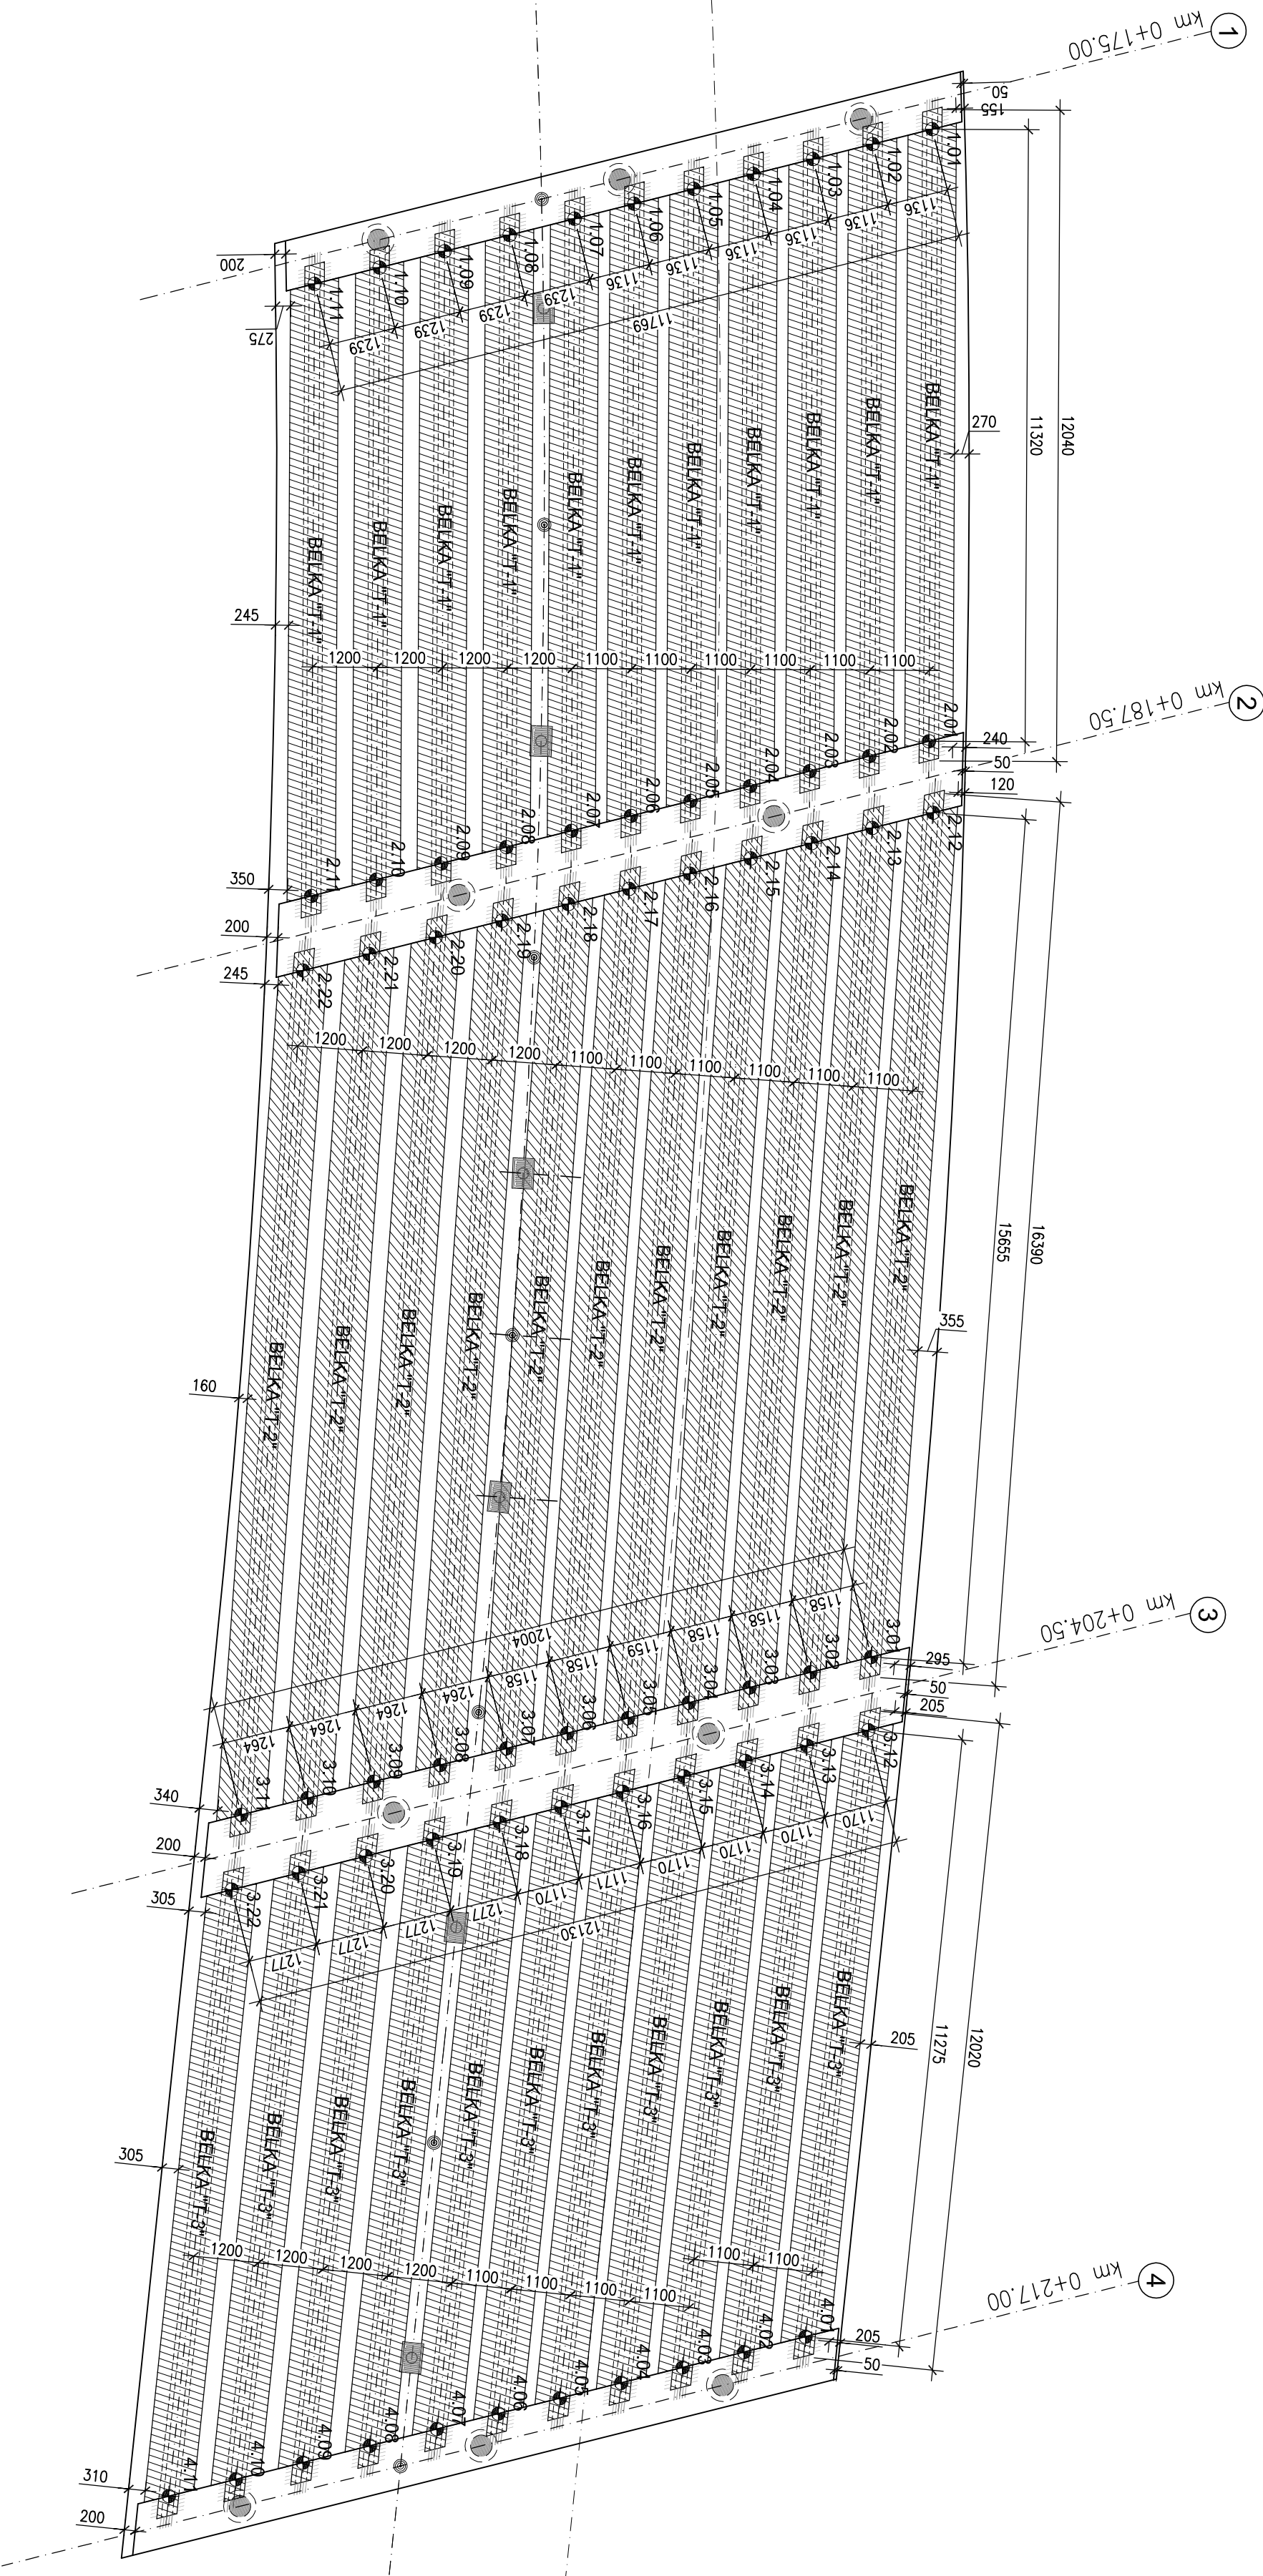

BELKI "T-1"

WYKAZ WSPÓLRZĘDNYCH PUNKTÓW PODPARCIA BELEK PREFABRYKOWANYCH
ORAZ RZĘDNYCH SPODU BELEK W PUNKTACH PODPARCIA

Nr	X	Y	Z	Nr	X	Y	Z
1.01	7497674.885	5765828.085	108.753	2.01	7497685.000	5765823.005	108.868
1.02	7497674.645	5765826.975	108.729	2.02	7497684.760	5765821.895	108.843
1.03	7497674.400	5765825.865	108.704	2.03	7497684.515	5765820.785	108.817
1.04	7497674.160	5765824.755	108.680	2.04	7497684.275	5765819.675	108.792
1.05	7497673.920	5765823.650	108.656	2.05	7497684.030	5765818.565	108.767
1.06	7497673.675	5765822.540	108.631	2.06	7497683.790	5765817.455	108.741
1.07	7497673.435	5765821.430	108.607	2.07	7497683.550	5765816.345	108.716
1.08	7497673.170	5765820.220	108.611	2.08	7497683.285	5765815.135	108.717
1.09	7497672.905	5765819.010	108.644	2.09	7497683.020	5765813.925	108.749
1.10	7497672.645	5765817.795	108.678	2.10	7497682.755	5765812.715	108.780
1.11	7497672.380	5765816.585	108.711	2.11	7497682.495	5765811.505	108.811

BELKI "T-2"


WYKAZ WSPÓLRZĘDNYCH PUNKTÓW PODPARCIA BELEK PREFABRYKOWANYCH
ORAZ RZĘDNYCH SPODU BELEK W PUNKTACH PODPARCIA

Nr	X	Y	Z	Nr	X	Y	Z
2.12	7497686.220	5765822.485	108.880	3.01	7497699.700	5765814.530	108.888
2.13	7497685.970	5765821.355	108.853	3.02	7497699.450	5765813.395	108.859
2.14	7497685.725	5765820.225	108.827	3.03	7497699.205	5765812.265	108.830
2.15	7497685.480	5765819.090	108.801	3.04	7497698.960	5765811.135	108.800
2.16	7497685.230	5765817.960	108.775	3.05	7497698.715	5765810.000	108.771
2.17	7497684.985	5765816.830	108.749	3.06	7497698.465	5765808.870	108.742
2.18	7497684.740	5765815.695	108.723	3.07	7497698.215	5765807.740	108.713
2.19	7497684.470	5765814.460	108.725	3.08	7497697.950	5765806.505	108.711
2.20	7497684.200	5765813.230	108.756	3.09	7497697.680	5765805.270	108.738
2.21	7497683.930	5765811.995	108.788	3.10	7497697.410	5765804.035	108.764
2.22	7497683.660	5765810.760	108.819	3.11	7497697.140	5765802.800	108.791

BELKI "T-3"

WYKAZ WSPÓLRZĘDNYCH PUNKTÓW PODPARCIA BELEK PREFABRYKOWANYCH
ORAZ RZĘDNYCH SPODU BELEK W PUNKTACH PODPARCIA

Nr	X	Y	Z	Nr	X	Y	Z
3.12	7497700.885	5765813.885	108.883	4.01	7497710.420	5765807.860	108.784
3.13	7497700.640	5765812.740	108.854	4.02	7497710.170	5765806.715	108.751
3.14	7497700.390	5765811.595	108.824	4.03	7497709.920	5765805.575	108.718
3.15	7497700.140	5765810.450	108.794	4.04	7497709.670	5765804.430	108.685
3.16	7497699.890	5765809.310	108.765	4.05	7497709.420	5765803.285	108.653
3.17	7497699.640	5765808.165	108.735	4.06	7497709.175	5765802.140	108.620
3.18	7497699.390	5765807.020	108.702	4.07	7497708.925	5765801.000	108.587
3.19	7497699.120	5765805.775	108.702	4.08	7497708.650	5765799.750	108.581
3.20	7497698.845	5765804.525	108.729	4.09	7497708.380	5765798.505	108.604
3.21	7497698.575	5765803.280	108.756	4.10	7497708.110	5765797.255	108.627
3.22	7497698.305	5765802.030	108.782	4.11	7497707.835	5765796.010	108.650

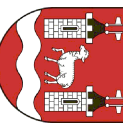Zarząd Powiatu Piaseczyńskiego ul. Chylićkowska 14 05-500 Piaseczno			
Zamawiający: Spółka Infrastrukturalna Powiatu Piaseczyńskiego Sp. z o.o. ul. Żwirłowa 50/52 Wilcza Góra 05-506 Lesznowola			
Jednostka projektowa: Transmost Sp. z o.o. ul. Wroble 21 02-736 Warszawa tel. (+022) 853 51 60			
Obiekt budowlany: Budowa mostu wraz z dojazdami przez rzekę Jeziorokę w ciągu drogi powiatowej nr 2838W wraz z przebudową oświetlenia ulicznego gazociągu i urządzeń telekomunikacyjnych na działkach: Dz. 58/1 z dz. 58; 72/1 z dz. 72; 73/1 z dz. 73; 75/1 z dz. 75 Obr. 0028 PĘCHERY Dz. 4/37 z dz. 4/21; 4/38 z dz. 4/21; 19/5 z dz. 19; 19/7 z dz. 19; 24 Obr. 0034 RUNÓW GR Dz. 7 Obr. 0039 WÓŁKA PĘCHERSKA PGR			
Stadium: PROJEKT WYKONAWCZY			
Branża: OBIEKTY INŻYNIERSKIE			
Nazwa opracowania: PROJEKT WYKONAWCZY BUDOWA MOSTU			
Tytuł rysunku: SCHEMAT ROZMIESZCZENIA BELEK PREFABRYKOWANYCH			
Zespół projektowy: Stanowisko Imię i nazwisko Uprawnienia Podpis			
PROJEKTANT: mgr inż. Robert KURZEJA MAP/0080/POOM/05 <i>kurzeja R.</i>			
PROJEKTANT: mgr inż. Mariusz ŚNIADECKI MAZ/0352/PWOM/12 <i>Śniadecki M.</i>			
SPRAWDZAJĄCY: mgr inż. Wojciech ŁYZYMA KBU 1-2126-1/70 <i>Wojciech Łyzyma</i>			
Nr arch.: 2014/05 Utworz: 12.2014 Data: 12.2014 Skala: 1:100 Nr rys.-Ark.: 03-04			