

Inwestor: 	Zarząd Powiatu Piaseczyńskiego ul. Chyliczkowska 14, 05-500 Piaseczno
Zamawiający:	Spółka Infrastrukturalna Powiatu Piaseczyńskiego Sp. z o.o. ul. Żwirowa 50/52, 05-506 Lesznowola
Jednostka projektowa: 	TRANSMOST Sp. z o.o. 02-736 Warszawa, ul. Wróbla 21/1 Tel/fax.: (0-22) 853 51 60

Stadium: PROJEKT BUDOWLANY										
Obiekt budowlany: „BUDOWA MOSTU WRAZ Z DOJAZDAMI PRZEZ RZECĘ JEZIORKĘ W CIĄGU DROGI POWIATOWEJ nr 2838W WRAZ Z PRZEBUDOWĄ OŚWIETLENIA ULICZNEGO, GAZOCIĄGU I URZĄDZEŃ TELEKOMUNIKACYJNYCH” na działkach: Dz. 58/1 z dz. 58; 72/1 z dz. 72; 73/1 z dz. 73; 75/1 z dz. 75 Obr. 0028 PĘCHERY Dz. 4/37 z dz. 4/21; 4/39 z dz. 4/21; 19/5 z dz. 19; 19/7 z dz. 19; 24 Obr. 0034 RUNÓW PGR Dz. 7 Obr. 0039 WÓLKA PĘCHERSKA PGR										
Adres obiektu: <table border="0"> <tr> <td>Województwo:</td> <td>mazowieckie</td> </tr> <tr> <td>Powiat</td> <td>piaseczyński</td> </tr> <tr> <td>Jednostka ewidencyjna</td> <td>141804_5 – PIASECZNO OBSZAR WIEJSKI</td> </tr> <tr> <td>Obręb</td> <td>0028 – PĘCHERY 0034 – RUNÓW PGR 0039 – WÓLKA PĘCHERSKA PGR</td> </tr> </table>		Województwo:	mazowieckie	Powiat	piaseczyński	Jednostka ewidencyjna	141804_5 – PIASECZNO OBSZAR WIEJSKI	Obręb	0028 – PĘCHERY 0034 – RUNÓW PGR 0039 – WÓLKA PĘCHERSKA PGR	Nr ewidencyjny działek: 58/1; 72/1; 73/1; 75/1; 4/37; 4/39; 19/5; 19/7; 24; 7
Województwo:	mazowieckie									
Powiat	piaseczyński									
Jednostka ewidencyjna	141804_5 – PIASECZNO OBSZAR WIEJSKI									
Obręb	0028 – PĘCHERY 0034 – RUNÓW PGR 0039 – WÓLKA PĘCHERSKA PGR									
Część składowa opracowania: CZĘŚĆ II	Numer TOMU: TOM 08	Rewizja: 00								
Nazwa opracowania: INWENTARYZACJA ZIELENI CZĘŚĆ OPISOWO-RYSUNKOWA										

Zespół projektowy

	Imię i nazwisko:	Nr uprawnień:	Specjalność:	Podpis:
Projektant	Mgr inż. Anna Kancelerz		architektura krajobrazu	
Sprawdzający				
Nr archiwalny:	Data opracowania:	Nr umowy:	Nr egzemplarza:	
	11.2014 r.		1	

Warszawa, LISTOPAD 2014

ZAWARTOŚĆ OPRACOWANIA:

I. CZĘŚĆ OPISOWA

1. PODSTAWA OPRACOWANIA
2. CEL I ZAKRES OPRACOWANIA
3. OPIS TERENU OPRACOWANIA
4. OPIS ZIELENI ISTNIEJĄCEJ

II. CZĘŚĆ TABELARYCZNA

Tabela nr 1. Wykaz inwentaryzacyjny drzew i krzewów

III. CZĘŚĆ RYSUNKOWA

Rys. 01. Inwentaryzacja zieleni istniejącej, skala 1:250

1. PODSTAWA OPRACOWANIA

- mapa geodezyjna w skali 1:500;
- wizja lokalna – badania terenowe przeprowadzone we wrześniu 2014r.;
- Ustawa o Ochronie Przyrody z dnia 16 kwietnia 2004 roku (Dz. U. z 2004r. nr 92, poz. 880) wraz z obwieszczeniem Ministra Środowiska dotyczącym stawek opłat za usunięcie drzew i krzewów oraz kar za zniszczenie zieleni na rok 2010;
- Ustawa z dnia 21 maja 2010r. (Dz. U. nr 119, poz. 804) o zmianie ustawy o udostępnieniu informacji o środowisku i jego ochronie, udziale społeczeństwa w ochronie środowiska oraz o ocenach oddziaływania na środowisko oraz niektórych innych ustaw;

2. CEL I ZAKRES OPRACOWANIA

Przedmiotem opracowania jest szczegółowa inwentaryzacja zieleni istniejącej w ramach inwestycji:

„Budowa mostu wraz z dojazdami przez rzekę Jeziorkę w ciągu drogi powiatowej 2838W wraz z przebudową oświetlenia ulicznego, gazociągu i urządzeń telekomunikacyjnych”

W zakres niniejszego opracowania wchodzi następujące zagadnienie:

szczegól inwentaryzacja zieleni wykonana na terenie opracowania zgodnie z wymogami ustawy o ochronie przyrody z dnia 16 kwietnia 2004r. (Dz. U. z 2004r. nr 92, poz. 880) oraz ustawy z dnia 21 maja 2010r. o zmianie ustawy o udostępnianiu informacji o środowisku i jego ochronie, udziale społeczeństwa w ochronie środowiska oraz o ocenach oddziaływania na środowisko oraz niektórych innych ustaw (Dz. U. z 2010r. nr 119, poz. 804).

Informacje z wizji terenowej i pomiarów dendrometrycznych zawierają:

- indywidualne określenie gatunku krzewu – nomenklatura w języku łacińskim i polskim (rodzaj, gatunek, odmiana), zajmowana powierzchnia (m²), pomiar wysokości (m), określenie stanu zdrowotnego, ewentualne uwagi;
- analizę wartości inwentaryzowanej szaty roślinnej wraz z ogólnym opisem dotyczącym krzewu i jego najbliższego otoczenia, opisem jego stanu ogólnego, stanu zdrowotności i występujących nieprawidłowości,
- geodezyjne uszczegółowione usytuowanie zakrzewienia naniesione na plan sytuacyjny w skali 1:500.

Dla każdego krzewu podano następujące informacje ponumerowanych kolumnach w wykazie (**tabela inwentaryzacyjna nr 1**):

- 1) liczbę porządkową;
- 2) nazwę gatunkową i odmianę krzewu podane w języku łacińskim;
- 3) nazwę gatunkową i odmianę krzewu podane w języku polskim;
- 4) wysokość krzewu mierzona w metrach z dokładnością do 1m (m);
- 5) wysokość drzewa szacowaną orientacyjnie (m)

- 6) szerokość korony mierzona w metrach z dokładnością do 1m (m)
- 7) powierzchnię zakrzewień, zadrzewień lub samosiewów (m²),
- 8) opis stanu zdrowotnego drzew i krzewów i innych nieprawidłowości (uwagi);

W rubryce nr 6 „**Uwagi**” zawarte są szczegółowe informacje na temat poszczególnych egzemplarzy krzewów.

3. OPIS TERENU OPRACOWANIA

Teren, na którym planowana jest budowa mostu na rzece Jeziorce, na którym przeprowadzono inwentaryzację zieleni, to teren w ciągu drogowym z istniejącym mostem. Ciąg drogowy ze skarpowatymi poboczami .

4. OPIS ZIELENI ISTNIEJĄCEJ

W obszarze opracowania (projektowanej budowy mostu i dojazdów) zinwentaryzowano 149 jednostek dendrologicznych: drzew i krzewów oraz pozostałości drzew (1 karpa). Zakrzewienia i zadrzewienia stanowią 18 jednostek inwentaryzacyjnych.

Przeważający gatunek to: klon jesionolistny (33szt.), wierzba (27szt.), olsza czarna (25szt.), robinia akacjowa – grochodrzew (11szt.), brzoza brodawkowata (8szt.), czeremcha pospolita (10szt.), sosna pospolita (4 szt.), klon pospolity (2szt.), dąb szypułkowy (4szt.), modrzew – grupa i inne.

4.1. Wiek

Większość drzew występujących na przedmiotowym terenie opracowania jest w młodym wieku (klony jesionolistne, brzozy brodawkowate, wierzby) w średnim wieku to głównie wierzby białe i olsze czarne - drzewa o szacowanym wieku ok. 30-40 lat.

Wiek określony metodą nieinwazyjną.

4.2. Ocena stanu zachowania drzewostanu

Większość drzew na terenie opracowania jest **w średnim stanie zdrowotnym**. Wiele jest egzemplarzy zdeformowanych, niepielęgowanych i przycinanych technicznie, egz. suche i zamierające.

4.3. Wartość przyrodnicza

Wartość przyrodnicza większości drzew i krzewów na inwentaryzowanym terenie jest niska ze względu na wiek i średnią wartość przyrodniczą gatunków.

Opracowała: mgr inż. Anna Kanclerz
architekt krajobrazu

WYKAZ TABELARYCZNY NR 1. Wykaz inwentaryzacyjny drzew i krzewów

L.p.	nazwa łacińska	nazwa polska	obwód pnia na wys. 130 cm (cm)	wysokość (m)	średnica korony (m)	pow. zakrzewień (m2)	stan ogólny	uwagi
1	2	3	4	5	6	7	8	9
1	<i>Larix sp.</i>	modrzew	—	—	—	100	D	w rzędy nasadzeń do lat 10-ciu (20-40cm w obwodzie)
2	<i>Robinia pseudoacacia</i>	grochodrzew	37/47	7	5,5	—	S	
3	<i>Robinia pseudoacacia</i>	grochodrzew	—	—	—	15	—	grupa samosiewów do lat 10-ciu
4	<i>Acer negundo</i>	klon jesionolistny						
5	<i>Robinia pseudoacacia</i>	grochodrzew	—	—	—	5	—	grupa samosiewów do lat 10-ciu
6	<i>Acer negundo</i>	klon jesionolistny						
7	<i>Salix alba</i>	wierzba biała	105	11	7,5	—	S	
8	<i>Salix alba</i>	wierzba biała	109	12,5	5,5	—	S	
9	<i>Salix alba</i>	wierzba biała	85	12	5	—	S	
10	<i>Salix alba</i>	wierzba biała	90	11,5	6,5	—	S	pochylona na most, łukowato wygięta
11	<i>Salix alba</i>	wierzba biała	77/93	12	8	—	S	odchylona nad rzekę, łukowato wygięta
12	<i>Robinia pseudoacacia</i>	grochodrzew	15/18/31	8	3	—	S	w podcieniu, zarośnięta chmielem, zdeformowana
13	<i>Salix alba "Tristis"</i>	wierzba biała "Tristis"	31/32/51/61	9,5	5	—	S/Z	asymetryczne odrosty od pnia wypróchniałego uciętego na wys. 0,6m
14	<i>Acer negundo</i>	klon jesionolistny	23,31,18,20,2 1,25,21	6	3	20	S	grupa samosiewów do lat 10-ciu
15	<i>Sambucus nigra</i>	bez czarny	—	—	—	35	S/Z	grupa samosiewów do lat 10-ciu
14	<i>Acer negundo</i>	klon jesionolistny	14	6	3,5	—	D	samosiew do lat 10-ciu
15	<i>Salix alba</i>	wierzba biała	107	7,5	7,5	—	Z	wierzba ogłowiona na wys. 4,5m, rozwidlona na wys. 1,8m, egz. wypróchniały u podstawy
16	<i>Betula pendula</i>	brzoza brodawkowata	53	8,5	4,5	—	S	słaba żywotność
17	<i>Betula pendula</i>	brzoza brodawkowata	60	11	4	—	D	
18	<i>Betula pendula</i>	brzoza brodawkowata	53	11	4	—	D	
19	<i>Betula pendula</i>	brzoza brodawkowata	49	11	3,5	—	D	
20	<i>Betula pendula</i>	brzoza brodawkowata	59	11	4,5	—	D	lekko wygięty przewodnik
21	<i>Betula pendula</i>	brzoza brodawkowata	45	10	4,5	—	D	
22	<i>Betula pendula</i>	brzoza brodawkowata	45	10	4,5	—	D	
23	<i>Salix alba</i>	wierzba biała	105	6,5	5	—	Z	posusz w koronie 30%
24	<i>Salix sp.</i>	wierzba	45	8	4	—	S	
25	<i>Acer negundo</i>	klon jesionolistny	40	6	5	—	S	
26	<i>Betula pendula</i>	brzoza brodawkowata	37	10	4,5	—	S	pochylona nad drogę znacznie
27	<i>Acer negundo</i>	klon jesionolistny	34	6,5	5	—	Z	egz. zdeformowany pochylony na most
28	<i>Robinia pseudoacacia</i>	grochodrzew	—	—	—	10		samosiewy do lat 10-ciu
	<i>Acer negundo</i>	klon jesionolistny						


29	<i>Robinia pseudoacacia</i>	grochodrzew	—	—	—	15	—	samosiewy do lat 10-ciu
	<i>Prunus cerasifera</i>	śliwa wisniowa, ałycza						
30	<i>Alnus glutinosa</i>	olsza czarna	151	13	4,5	—	sucha	
31	<i>Alnus glutinosa</i>	olsza czarna	140	13	4	—	sucha	
32	<i>Acer negundo</i>	klon jesionolistny	25/31/50	6	9	—	S	pochylone nad rzekę
33	<i>Acer negundo</i>	klon jesionolistny	42	6	9	—	S	pochylone nad rzekę
34	<i>Acer negundo</i>	klon jesionolistny	23/40	6	9	—	S	pochylone nad rzekę
35	<i>Acer negundo</i>	klon jesionolistny	47/50	6	9	—	S	pochylone nad rzekę
36	<i>Acer negundo</i>	klon jesionolistny	33	6	9	—	S	pochylone nad rzekę
37	<i>Acer negundo</i>	klon jesionolistny	31	6	9	—	S	pochylone nad rzekę
38	<i>Acer negundo</i>	klon jesionolistny	39	6	9	—	S	pochylone nad rzekę
39	<i>Acer negundo</i>	klon jesionolistny	—	—	—	40	Z	zadrzewienie do lat 10-ciu
	<i>Sambucus nigra</i>	bez czarny						
	<i>Cornus stolonifera</i>	derń rozłogowy						
40	<i>Sambucus nigra</i>	bez czarny	—	—	—	6	zam.	egz. zamierający, silnie zdeformowany
41	<i>Corylus avellana</i>	leszczyna pospolita	21/21/27	4	3,5	5	Z	
42	<i>Robinia pseudoacacia</i>	grochodrzew	36	4	2,5	—	S	ucięty wierzchołek
43	<i>Robinia pseudoacacia</i>	grochodrzew	54	5	3,5	—	suchy	ucięty wierzchołek
44	<i>Acer negundo</i>	klon jesionolistny	48	3,5	1,5	—	suchy	pozostałość drzewa na skarpie, suchy pień z karpą
45	zakrzewienie		—	—	—	45	—	zakrzewienie na skarpie, w dużej części suche, liczne odrosty do lat 10-ciu
46	<i>Robinia pseudoacacia</i>	grochodrzew	45	6,5	2,5	—	S	ucięty wierzchołek
47	<i>Robinia pseudoacacia</i>	grochodrzew	29	7,5	2,5	—	S	ucięty wierzchołek
48	<i>Prunus padus</i>	czeremcha pospolita	59	9	7	—	Z	położone na skarpie drzewo, złamane u podstawy - korona żywa
49	<i>Alnus glutinosa</i>	olsza czarna	208	16	9,5	—	S/Z	pochylone na skarpę i drogę, wypróchniałe u podstawy, posusz w koronie, zagrożenie bezpieczeństwa
50	<i>Alnus glutinosa</i>	olsza czarna	92	10	5,5	—	S	egz. w podcieniu, zdeformowany
51	<i>Acer platanoides</i>	klon pospolity	67/76	12	7,5	—	S	asymetryczna korona na drogę
52	<i>Acer platanoides</i>	klon pospolity	80	12	7	—	S	asymetryczna korona na drogę, zdeformowany przewodnik
53	karpa	—	śr. 55cm	—	—	—	—	wypróchniała karpa
54	<i>Robinia pseudoacacia</i>	grochodrzew	31	7,5	3,5	—	—	odchylona na drogę, do lat 10-ciu
55	<i>Alnus glutinosa</i>	olsza czarna	157	17	8	—	S	zdeformowana korona z posuszem
56	<i>Alnus glutinosa</i>	olsza czarna	165	17	8,5	—	S	zdeformowana korona z posuszem
57	<i>Alnus glutinosa</i>	olsza czarna	ok. 30/45	11	2	—	suche	
58	<i>Robinia pseudoacacia</i>	grochodrzew	90/100	12	8,5	—	D	rozwidlenie od ziemi, posusz w koronie, korona asymetryczna na drogę

59	<i>Alnus glutinosa</i>	olsza czarna	148/158/169	16	12	—	D	rozwidlenie przy ziemi, każdy przewodnik w inną stronę skierowany
60	<i>Salix alba</i>	wierzba biała	97	10,5	5	—	S	u podstawy karpa śr. 45cm, egz. lekko pochylony na drogę, asymetryczna korona
61	<i>podrosty</i>		—	—	—	30	—	podrosty do lat 10-ciu
62	<i>Salix sp.</i>	wierzba	31/38	7	3,5	—	S	rozwidlenie na wys. 0,9m, zdeformowana i asymetryczna korona
63	<i>Salix alba</i>	wierzba biała	18/26/34/36	7	3,5	—	S	rozwidlenie od ziemi
64	<i>Salix alba</i>	wierzba biała	32/65	3	3	—	Z	egz. przycięty na wys. 1,8m (ogłowiona), zdeformowany przewodnik
65	<i>Pinus sylvestris</i>	sosna pospolita	96	10	6	—	zam.	nisko suche gałęzie
66	<i>Pinus sylvestris</i>	sosna pospolita	74	8,5	5	—	S/Z	nisko suche gałęzie
67	<i>Acer negundo</i>	klon jesionolistny	50	8,5	6	—	S	
68	<i>Acer negundo</i>	klon jesionolistny	48	8,5	5,5	—	Z	egz. pochylony
69	<i>Acer negundo</i>	klon jesionolistny	55	8	7	—	S	ażurowa korona
70	<i>Acer negundo</i>	klon jesionolistny	56	6	5,5	—	S	
71	<i>Acer negundo</i>	klon jesionolistny	28/37/47	7,5	7	—	Z	zdeformowana przewodnik i korona, pozostałe przewodniki przycięte na wys. 1m
72	<i>Acer negundo</i>	klon jesionolistny	46	7,5	5,5	—	S/Z	zdeformowany przewodnik pochylony
73	<i>Prunus padus</i>	czeremcha pospolita	42	7	4,5	—	S	pod okapem
74	<i>Salix alba</i>	wierzba biała	74	12	6	—	S	
75	<i>Quercus robur</i>	dąb szypułkowy	33	6,5	3	—	S/Z	pod okapem
76	<i>Salix alba</i>	wierzba biała	100/123/137/ 173/178	20	14	—	Z	zdeformowane przewodniki, poskrecane, położone, wypróchnienia znaczne u podstawy, dziuple próchniejące, wyłamane suche konary
77	<i>Acer negundo</i>	klon jesionolistny	57/72	9,5	9	—	Z	egz. na skarpie, pnie zawieszone na wierzbie - wykrot
78	<i>Acer negundo</i>	klon jesionolistny	24/30/39	9,5	7,5	—	S/Z	
79	<i>Prunus padus</i>	czeremcha pospolita	21/21/28	4,5	4,5	—	S	pod okapem
80	<i>Robinia pseudoacacia</i>	grochodrzew	51	9	4,5	—	S	posusz w koronie
81	<i>Salix alba</i>	wierzba biała	140	18	9	—	S/Z	pochylone nad drogę - zagrożenie bezpieczeństwa
82	<i>Salix alba</i>	wierzba biała	126/143	20	9	—	S/Z	rozwidlenie od ziemi, wypróchnienia, pochylone nad rzekę
83	<i>Salix alba</i>	wierzba biała	268	20	14	—	S	wypróchnienia u podstawy
84	<i>Salix alba</i>	wierzba biała	94	8	2	—	suche	
85	<i>Acer negundo</i>	klon jesionolistny	25/36	7,5	5,5	—	S	egz. pochylony nad rzekę
86	<i>Acer negundo</i>	klon jesionolistny	21,21,21,22,2 2,31	—	—	6	S	grupa samosiewów do lat 10-ciu
87	<i>Acer negundo</i>	klon jesionolistny	40/46	7,5	7,5	—	S	egz. pochylony nad rzekę
88	<i>Acer negundo</i>	klon jesionolistny	33	6,5	4,5	—	S	egz. pochylony nad rzekę
89	<i>Acer negundo</i>	klon jesionolistny	51	7,5	5	—	S	egz. pochylony nad rzekę
90	<i>Acer negundo</i>	klon jesionolistny	44	7,5	5	—	S	

91	<i>Alnus glutinosa</i>	olsza czarna	40	5,5	1	—	suche	
92	<i>Alnus glutinosa</i>	olsza czarna	40/51	7,5	4,5	—	suche	
93	<i>Prunus padus</i>	czeremcha pospolita	42	7,5	5,5	—	S	słaba żywotność
94	<i>Acer negundo</i>	klon jesionolistny	41	6,5	3,5	—	suche	
95	<i>Acer negundo</i>	klon jesionolistny	43	6,5	2,5	—	Z	egz. pochylony
96	<i>Acer negundo</i>	klon jesionolistny	24	6	2,5	—	Z	egz. pochylony
97	<i>Acer negundo</i>	klon jesionolistny	85	10	8	—	S	egz. pochylony nad rzekę
98	<i>Alnus glutinosa</i>	olsza czarna	37/51	6	3,5	—	zam.	odrosty od wypróchniałej karpy, zdeformowane
99	<i>Alnus glutinosa</i>	olsza czarna	34	7,5	3,5	—	Z	egz. pochylony nad rzekę - wykrot
100	<i>Prunus padus</i>	czeremcha pospolita	23/46/62	9	7,5	—	S	
101	<i>Salix alba</i>	wierzba biała	66/81/88	6	8	—	Z	egz. położony, zamierający
102	<i>Salix alba</i>	wierzba biała	52/52	8	5	—	S/Z	2 odrębne pnie
103	<i>Corylus avellana</i>	leszczyna pospolita	—	—	—	15	—	
104	<i>Acer negundo</i>	klon jesionolistny	—	—	—	120	Z	podrosty do lat 10-ciu, wykroty suchych drzew, suche połamane konary na całej powierzchni
105	<i>Acer negundo</i>	klon jesionolistny	56	9	7,5	—	S	
106	<i>Salix alba</i>	wierzba biała	36	9	5	—	S	liczne odrosty u podstawy
107	<i>Acer negundo</i>	klon jesionolistny	25/29/31/37/39	12	6,5	—	S	
108	<i>Corylus avellana</i>	leszczyna pospolita	—	—	—	12	S	liczne rozwidlenia od ziemi
109	<i>Pinus sylvestris</i>	sosna pospolita	111	12	6	—	S	słaba żywotność, nisko gałęzie suche
110	<i>Acer negundo</i>	klon jesionolistny	22/27	7	3,5	—	S	rozwidlenie na wys. 1,1m, zdeformowana i asymetryczna korona
111	zarośla		—	—	—	120	Z	geste zarośla podrostów, liczne suche konary położone na ziemi
112	<i>Salix alba</i>	wierzba biała	29/32/39/41	11	6	—	S	rozwidlenie od ziemi, odchylona od drogi, korona asymetryczna, jednostronna
113	<i>Salix alba</i>	wierzba biała	43	9	4,5	—	S	
114	<i>Salix alba</i>	wierzba biała	20/20/22/27/34	10	6	—	S	grupa wykrotów, odrosty od wyciętego(wyłamanego) pnia
115	<i>Salix alba</i>	wierzba biała	29	8	1,5	—	S	
116	<i>Robinia pseudoacacia</i>	grochodrzew	25/27	8,5	4,5	—	S	
117	<i>Prunus padus</i>	czeremcha pospolita	46	6	4,5	—	S	
118	zakrzewienia		—	—	—	45	S	zakrzewienie karagany i trzmieliny do lat 10-ciu
119	<i>Quercus robur</i>	dąb szypułkowy	80	12	8	—	D	
120	<i>Prunus avium</i>	czereśnia ptasia	88	7	7	—	zam.	tylko żywe odrosty od pnia i konarów
121	<i>Pinus sylvestris</i>	sosna pospolita	81/107	13	8	—	S	rozwidlenie na wys. 0,3m, słaba żywotność
122	<i>Quercus robur</i>	dąb szypułkowy	141	14	10	—	S	
123	<i>Prunus padus</i>	czeremcha pospolita	86	9,5	8,5	—	S	szeroka korona, nisko gałęzie, odrosty z pni
124	<i>Alnus glutinosa</i>	olsza czarna	183	16	7	—	zam.	żywe tylko odrosty z pni
125	<i>Populus tremula</i>	topola osika	29	7,5	2,5	—	S	

126	<i>Corylus avellana</i>	leszczyna pospolita	—	—	—	6	S	gość grube pędy (pnie)
127	<i>Alnus glutinosa</i>	olsza czarna	61	9,5	7	—	Z/zam	wykrot pochylony 40st. (równolegle do ziemi, zdeformowana i asymetryczna korona i przewodnik
128	<i>Corylus avellana</i>	leszczyna pospolita	46/49/60	7	6	—	Z/zam	stary egzemplarz
129	<i>Prunus padus</i>	czeremcha pospolita	25/30	6,5	4,5	—	Z	zdeformowane 2 egz. pod okapem drzew
130	<i>Alnus glutinosa</i>	olsza czarna	115	17	6	—	S	wysoka korona
131	<i>Alnus glutinosa</i>	olsza czarna	197	17	10	—	S	szeroka korona nad drogą
132	<i>Alnus glutinosa</i>	olsza czarna	148	18	7	—	S	
133	<i>Corylus avellana</i>	leszczyna pospolita	58	7	5	—	Z	zdeformowane pnie i korona
134	<i>Prunus padus</i>	czeremcha pospolita	60	11	6	—	S	lekko pochylona korona, wysoka
135	<i>Alnus glutinosa</i>	olsza czarna	142	18	3	—	suche	silnie spróchniała
136	<i>Alnus glutinosa</i>	olsza czarna	160	18	4	—	suche	
137	<i>Quercus robur</i>	dąb szypułkowy	142	16	11	—	S	korona zdeformowana
138	<i>Alnus glutinosa</i>	olsza czarna	158	18,5	6,5	—	S	
139	<i>Alnus glutinosa</i>	olsza czarna	182	19	6,5	—	S	
140	<i>Corylus avellana</i>	leszczyna pospolita	43	6	4,5	—	Z	egz. zdeformowany z licznymi odrostami od ziemi
141	<i>Corylus avellana</i>	leszczyna pospolita	36/45	6	4,5	—	Z	1 przewodnik złamany, silnie zdeformowany egzemplarz z licznymi odrostami od ziemi
142	<i>Alnus glutinosa</i>	olsza czarna	96	17	4,5	—	S	mała, wysoka korona
143	<i>Alnus glutinosa</i>	olsza czarna	173	18	4,5	—	suche	egz. pochylony nad bagnem
144	<i>Prunus padus</i>	czeremcha pospolita	30	6,5	4	—	S	
145	<i>Alnus glutinosa</i>	olsza czarna	228	18	5,5	—	suche	
146	<i>Alnus glutinosa</i>	olsza czarna	170	18	6	—	suche	wykrot nad skarpą - zagrożenie bezpieczeństwa
147	<i>Acer negundo</i>	klon jesionolistny	90/105	7	6	—	Z	złamany egzemplarz, położony nad bagnem
148	<i>Salix alba</i>	wierzba biała	40/41	6	5,5	—	S/Z	egz. pochylony nad drogą, zdeformowany
149	zarośla		—	—	—	180	S	zarośla czeremchy, wierzby, bzu czarnego i leszczyny

wyk. mgr inż. Anna Kanclerz
architekt krajobrazu

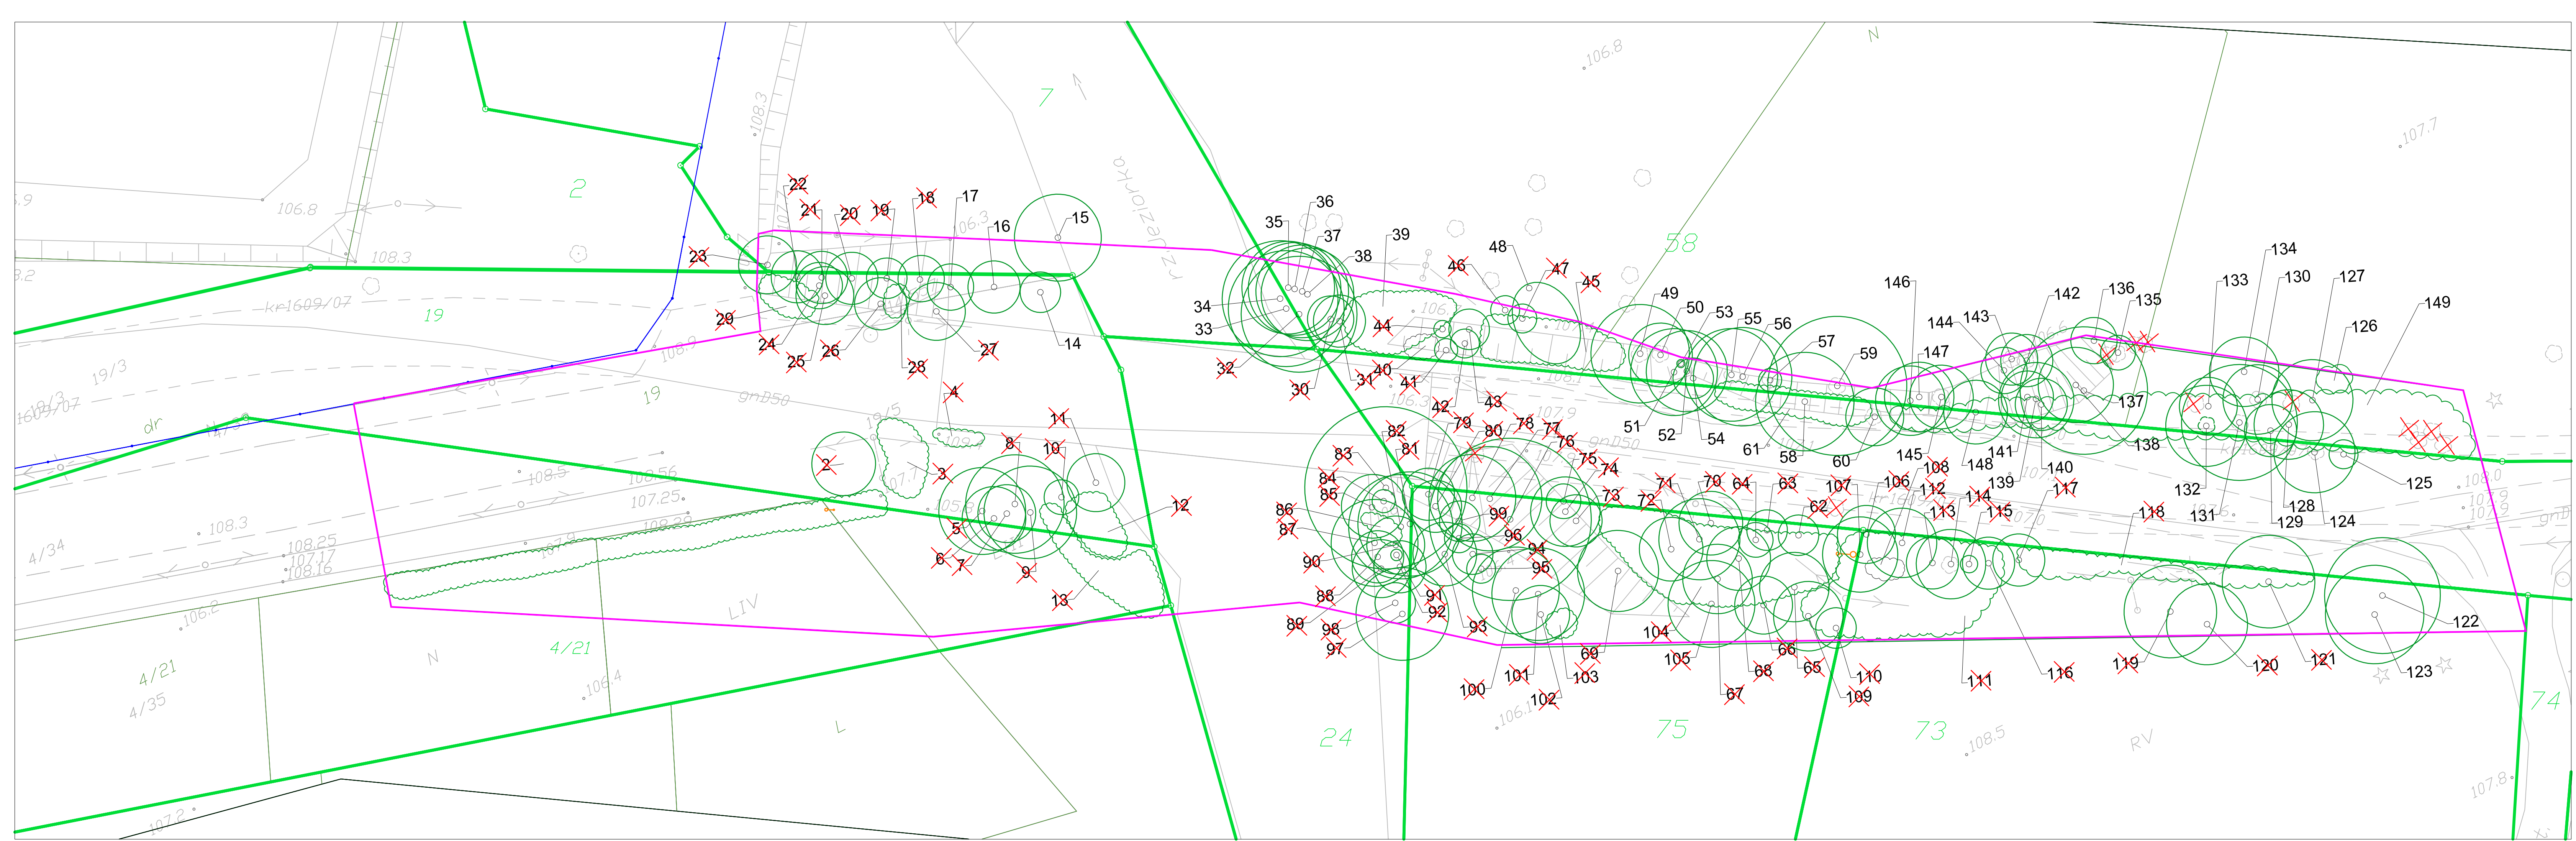

LEGENDA - INWENTARYZACJA ZIELENI

- 132 DRZEWA ISTNIEJĄCE NANIESIONE GEODEZYJNIE
- 122 DRZEWA ISTNIEJĄCE NANIESIONE ORIENTACYJNIE
- 149 KRZEWY I ZAKRZEWIENIA ISTNIEJĄCE NANIESIONE ORIENTACYJNIE
- BRZAK DRZEW W TERENIE
- DRZEWA DO USUNIĘCIA
- GRANICA INWENTARYZACJI

Inwestor:	 Powiat Piaseczyński ul. Chyliżkowska 14 05-500 Piaseczno		
Zamawiający:	Spółka Infrastrukturalna Powiatu Piaseczyńskiego Sp. z o.o. ul. Żwirowa 50/52 Wilcza Góra 05-506 Lesznowola		
Jednostka projektowa:	 Transmost Sp. z o.o. ul. Wróbla 21 02-736 Warszawa tel: (+022) 853 51 60		
Obiekt budowlany:	Przebudowa mostu przez rzekę Jeziorok w ciągu drogi powiatowej nr 2838W na działkach: Dz. 58; 72; 73; 75 Obr. 0028 PĘCHERY Dz. 4/21; 19; 24 Obr. 0034 RUNÓW PGR Dz. 7 Obr. 0039 WÓŁKA PĘCHERSKA PGR		
Stadium:	PROJEKT BUDOWLANY		
Branża:	ZIELEŃ		
Nazwa opracowania:	PROJEKT BUDOWLANY INWENTARYZACJA ZIELENI		
Tytuł rysunku:	INWENTARYZACJA ZIELENI		
Zespół projektowy:			
Stanowisko	Imię i nazwisko	Uprawnienia	Podpis
PROJEKTANT:	mgr inż. Anna Kancierz	architekt krajobrazu	
SPRAWDZAJĄCY:			
Nr arch.: 2014/05	Umowa:	Data: 11.2014	Skala: 1:250
			Nr rys.-Ark.: 01-02