


3

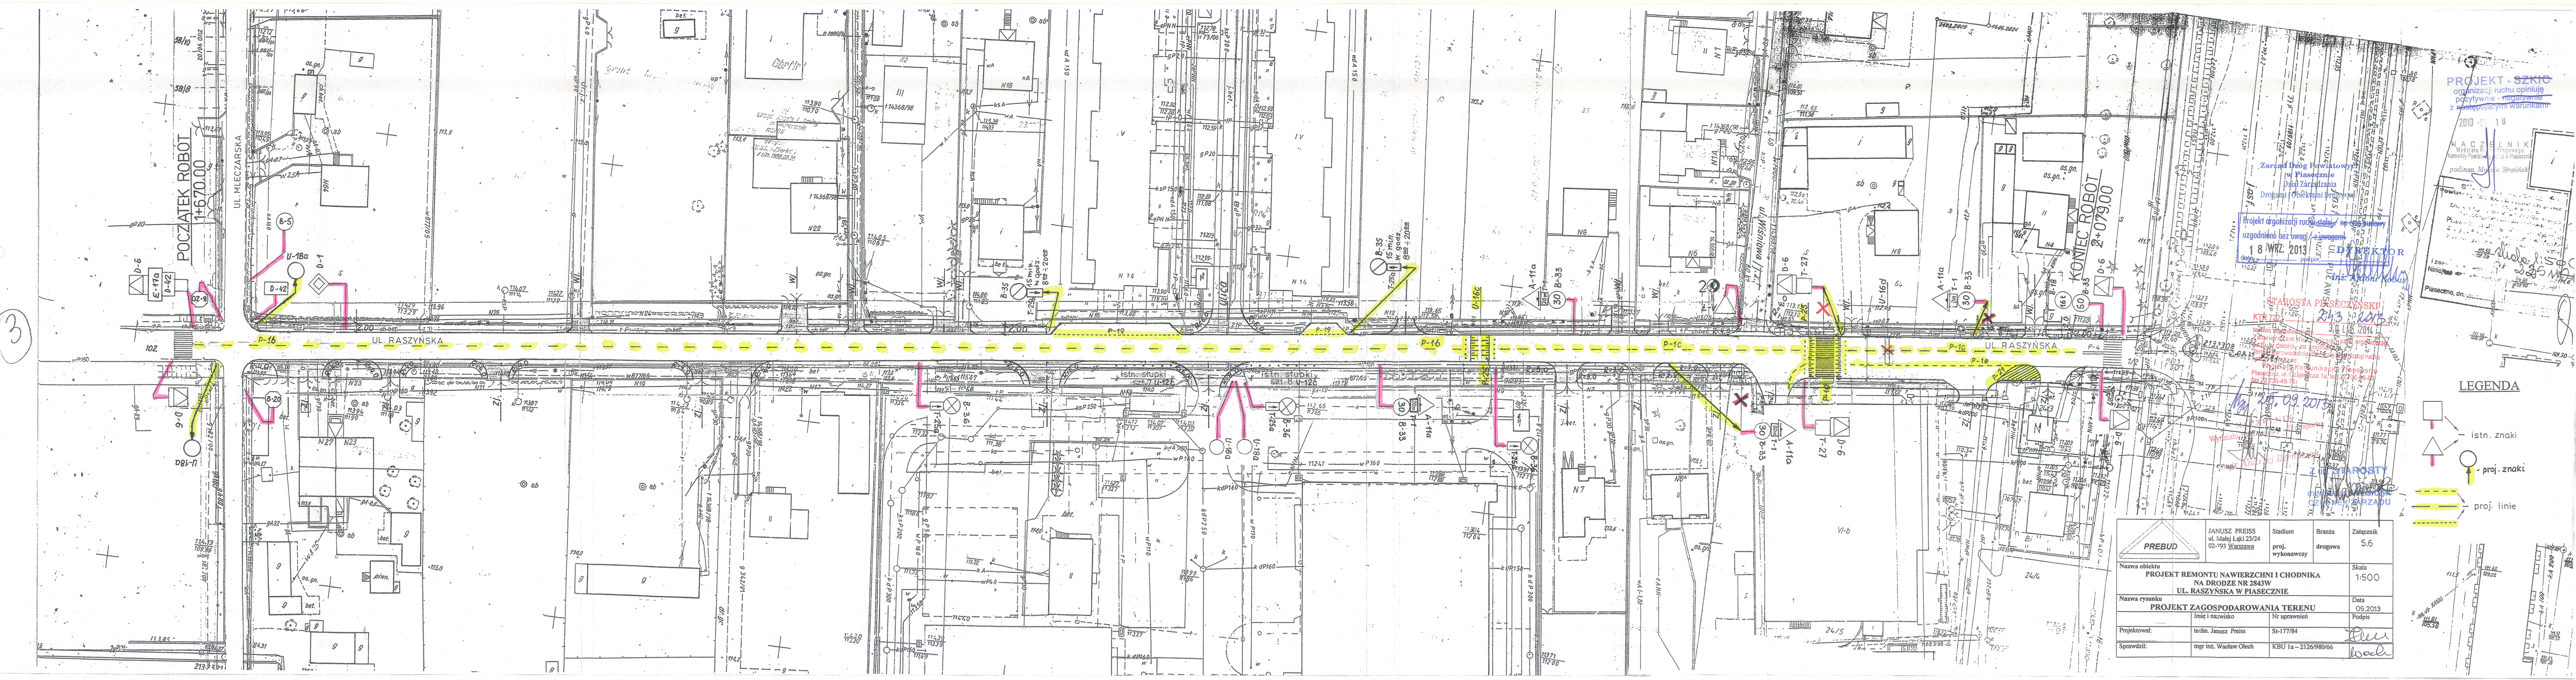

PREBUD		JANUSZ PREISS ul. Małej Łąki 23/24 02-793 Warszawa	Stadium proj. wykonawczy	Branża drogowa	Załącznik 5.6
Nazwa obiektu		PROJEKT REMONTU NAWIERZCHNI I CHODNIKA NA DRODZE NR 2843W UL. RASZYŃSKA W PIASECZNO			Skala 1:500
Nazwa rysunku		PROJEKT ZAGOSPODAROWANIA TERENU			Data 05.2013
Projektował:	techn. Janusz Preiss	Nr uprawnień	St-177/84	Podpis	
Sprawił:	mgr inż. Wacław Olech	KBU 1a - 2126/980/66			

PROJEKT - SZKIC
organizacji ruchu opiniuje
pozytywnie - negatywnie
z następującymi warunkami

2013-05-18
NACZELNIK
Wydziału Planowania i Inżynierii
Komendy Powiatowej w Piaseczno
podinsp. Maciej Stępiński

Zarząd Drog Powiatowy
w Piaseczno
Dział Zarządzania
Drogami i Obiektami Drogowymi

Projekt organizacji ruchu drogowego
uzgodniono bez uwag / z uwagami
18 WRZ. 2013
DYREKTOR
mgr inż. Wacław Olech

STAROSTA PIASECZŃSKI
KTR 720
24.3.2013

Wydział Komunikacji i Transportu
Piaseczno, ul. Główna 1a, tel. 22 736 48 76
fax 22 736 48 76

WYDZIAŁ INŻYNIERII
Kierownik: B. B. B.

Z WYDZIAŁU
mgr inż. Wacław Olech
OZWIENIE SARZADU

LEGENDA
istn. znaki
proj. znaki
proj. linie

OPIS

do projektu stałej organizacji ruchu dla ul. Raszyńskiej (droga powiatowa nr 2843W) na odcinku od ul. Mleczarskiej do ul. Puławskiej (droga krajowa) po remoncie w Piasecznie.

1. Projekt opracowano na podstawie:

- Ustawy z dn. 20 czerwca 1997 r. Prawo o ruchu drogowym (Dz. U. Nr 98, poz. 602 z późn. Zm.)
- Rozporządzenia Ministrów Infrastruktury oraz Spraw Wewnętrznych i Administracji z dn. 31 lipca 2002 r. w sprawie znaków i sygnałów drogowych (Dz. U. Nr 170 z 2002 r. poz. 1393)
- Rozporządzenia Ministra Infrastruktury z dnia 23 września 2003 r. w sprawie szczegółowych warunków zarządzania ruchem na drogach oraz wykonywania nadzoru nad tym zarządzaniem (Dz. U. Nr 177 poz. 1729)
- Rozporządzenia ministra Infrastruktury z dn. 3 lipca 2003 r. w sprawie szczegółowych warunków technicznych dla znaków i sygnałów drogowych oraz urządzeń bezpieczeństwa ruchu drogowego i warunków ich umieszczania na drogach (Dz. U. Nr 220 z 2003 r. poz. 2181)

2. Zakres opracowania

Projekt obejmuje odnowienie i uzupełnienie po remoncie w istniejącej organizacji ruchu na ul. Raszyńskiej.

3. Stan istniejący i projektowany

Ulica Raszyńska jest drogą powiatową nr 2843W, której zarządcą jest Zarząd Dróg Powiatowych w Piasecznie. Ww. ulica posiada nawierzchnię bitumiczną, która wymaga wzmocnienia i remontu. Projektuje się ułożenie nowej nawierzchni o szer. 6,00 m oraz chodnika szer. 2,00 m i stanowisk postojowych. Ruch pojazdów na ul. Raszyńskiej jest dwukierunkowy. Natężenie ruchu średnie o różnorodnej strukturze.

4. Projekt organizacji ruchu

Niniejszy projekt organizacji ruchu opracowano po uzyskaniu opinii technicznej Starostwa Powiatowego. Projekt przewiduje:

- remont ww. ulicy polegającą na budowie nowej wzmocnionej nawierzchni,
- budowie chodnika,
- budowie stanowisk postojowych (zatoki),

Szczegółową projektowaną organizację ruchu przedstawiono na załączonym planie sytuacyjnym.

5. Uzgodnienia

Wymagane uzgodnienia do projektu:

- opinia Wydziału Ruchu Drogowego Komendy Powiatowej Policy w Piasecznie
- opinia Zarządu Dróg Powiatowych w Piasecznie
- zatwierdzenie Starostwa Powiatowego w Piasecznie

Zatwierdzony projekt organizacji ruchu stanowi podstawę do wykonania zmian w organizacji ruchu.

