


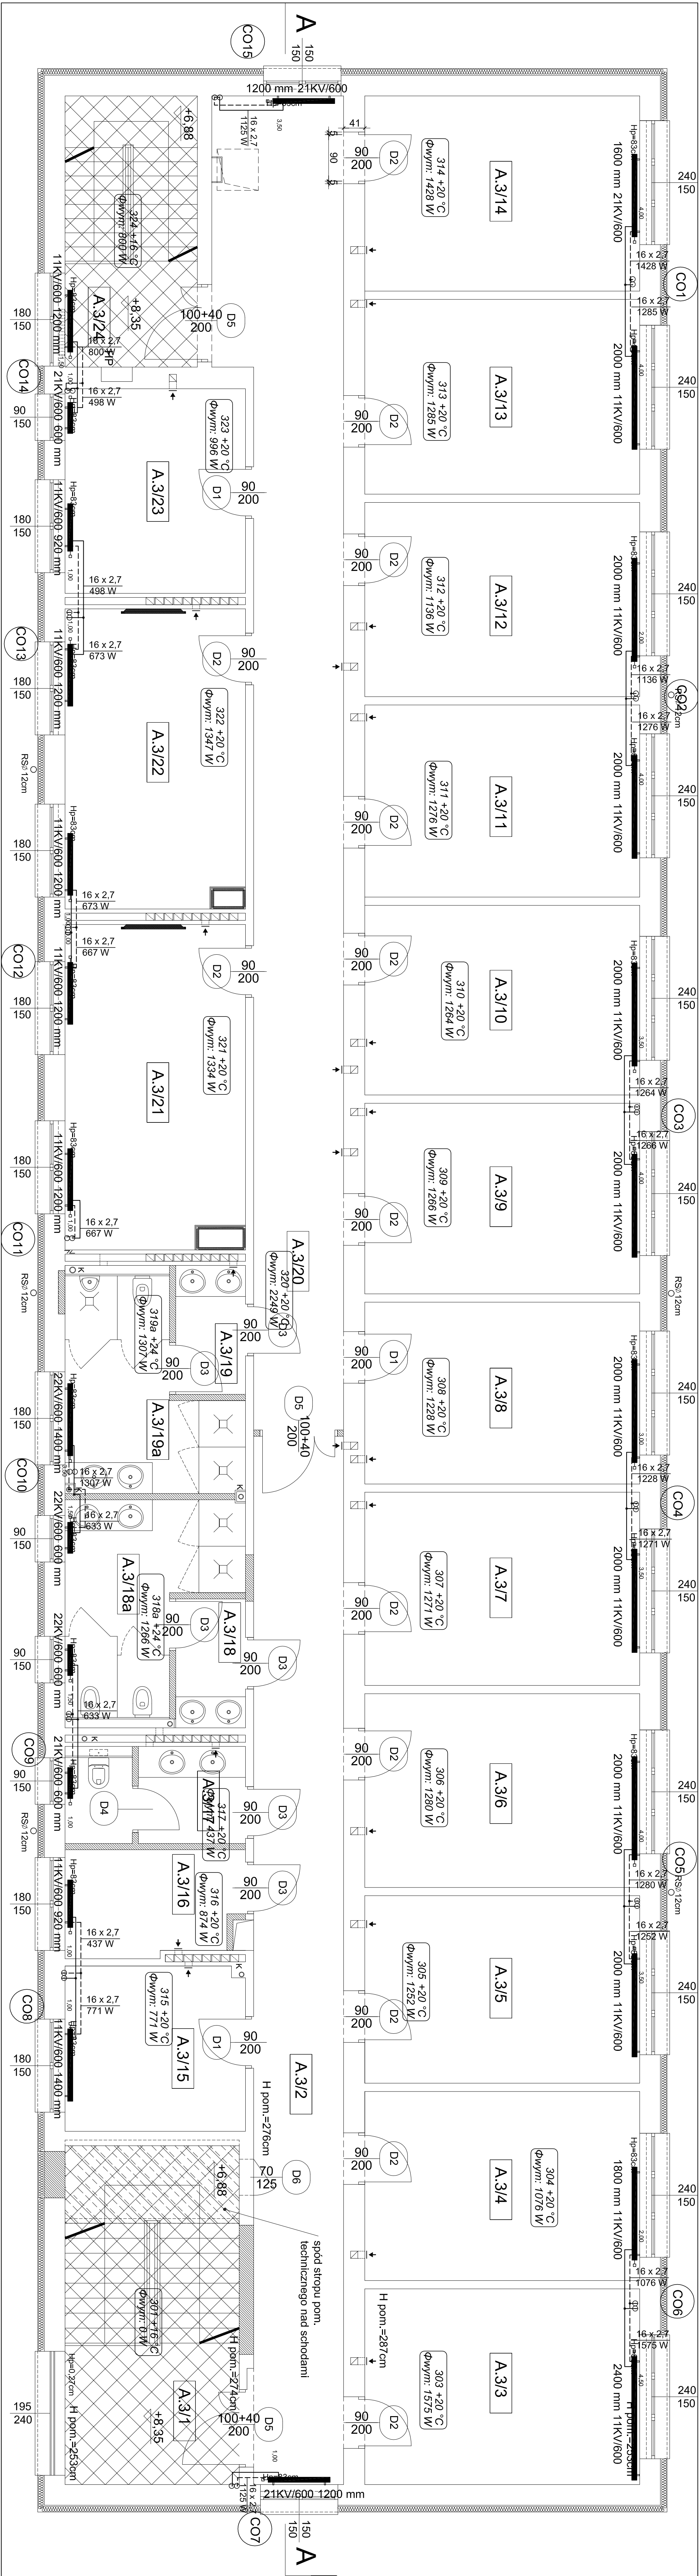

Legenda:

- GRZEJNIK PŁYTYOWY
- GRZEJNIK DRABINKOWY
- ZAWÓR ODCINAJĄCY
- ZAWÓR REGULACYJNY
- ZASILENIE I POWRÓT

SPÓŁNIE WŁASNICZYŃCOWA

SPRUTNA PROJEKTOWANIE

02-380 Warszawa ul. Górczewska 15, 00-638 Warszawa tel. 22 646 8020/2415
www.sprutna-projektowanie.pl
K. Jurek: biuro@sprutna-projektowanie.pl

TEMAT: REMONT SZKOLNEGO BUDYNKU

OPIS: SPECJALNEGO OŚRODKA SZKOLNO-WYCHOWAWCZEGO

LOKALIZACJA: UL. SZCZĘPIŁAK 12, 05-500 PIASECZNO

INWESTOR: OZNIKKA NIE ENVD, 18 GIEBIE 53

WYKONAWCA: SPECJALNY OŚRODEK SZKOLNO-WYCHOWAWCZY

RODZAJ	WZRAST	DATA
SMIĘTANNA	POŁOCE REMONTOWE	CZERWIEC 2015
INICJATOR	MR. JAWAHER	POCIS
PROJEKTOWAŁ	MR. N. Z. RADOSŁAW INSTAL. LIBRODAR/OSB09	
OPRACOWAŁ	MR. N. Z. MICHAŁ GOSIENSKI	MAZUT/PROS/13

REZULTAT: RZUT III PIĘTRA

INSTALACJA CENTRALNEGO OGRZEWANIA

SKALA	WYKONANO
1:50	IS-19