


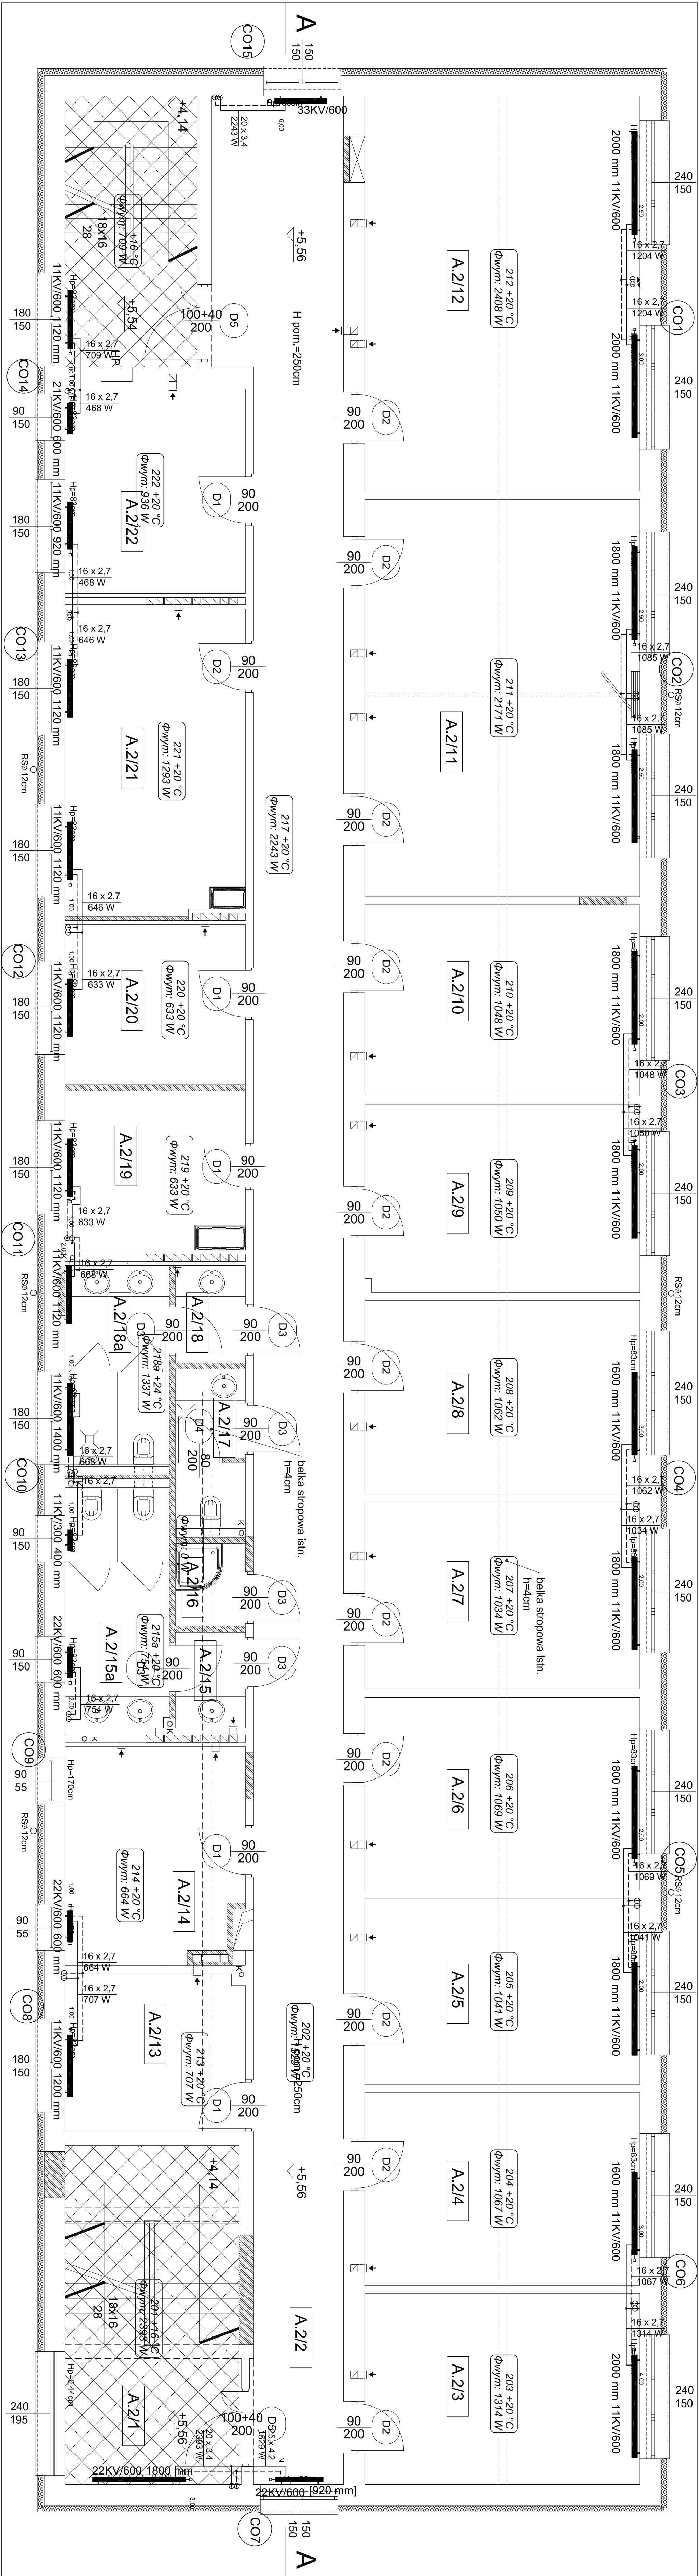

Legenda:

- GRZEJNIK PEŁYŹY
- GRZEJNIK DRABINKOWY
- ZAWÓR ODCINAJĄCY
- ZAWÓR REGULACYJNY
- ZASILENIE I POWRÓT

OPIS PRACY:

RENTOWNY SZKOLNY BUDYNEK

SPECJALNEGO OŚRODKA SZKOLNO-WYCHOWAWCZEGO

UL. SZCZĘPIŁA 12, 05-500 PIASECZNO

ODBIORCA: DZIAŁKA NR EWID. 18 OBRĘB 53

WYKONAWCA: SPECJALNY OŚRODEK SZKOLNO-WYCHOWAWCZY

DATA: CZERWIEC 2015

PROJEKTANT: MGR INŻ. RADOŚLAŃ MISTIAŁ, LUBOŃSKI/OS-09

OPRACOWAŁ: MGR INŻ. MICHAŁ GOSIENSKI, INŻYNIER/OS-13

RYSUJE: RZUT II PIĘTRA

INSTALACJA CENTRALNEGO OGRZEWANIA

SKALA: 1:50

INSTRUMENT: IS-18

OPIS PRACY:

RENTOWNY SZKOLNY BUDYNEK

SPECJALNEGO OŚRODKA SZKOLNO-WYCHOWAWCZEGO

UL. SZCZĘPIŁA 12, 05-500 PIASECZNO

ODBIORCA: DZIAŁKA NR EWID. 18 OBRĘB 53

WYKONAWCA: SPECJALNY OŚRODEK SZKOLNO-WYCHOWAWCZY

DATA: CZERWIEC 2015

PROJEKTANT: MGR INŻ. RADOŚLAŃ MISTIAŁ, LUBOŃSKI/OS-09

OPRACOWAŁ: MGR INŻ. MICHAŁ GOSIENSKI, INŻYNIER/OS-13

RYSUJE: RZUT II PIĘTRA

INSTALACJA CENTRALNEGO OGRZEWANIA

SKALA: 1:50

INSTRUMENT: IS-18