


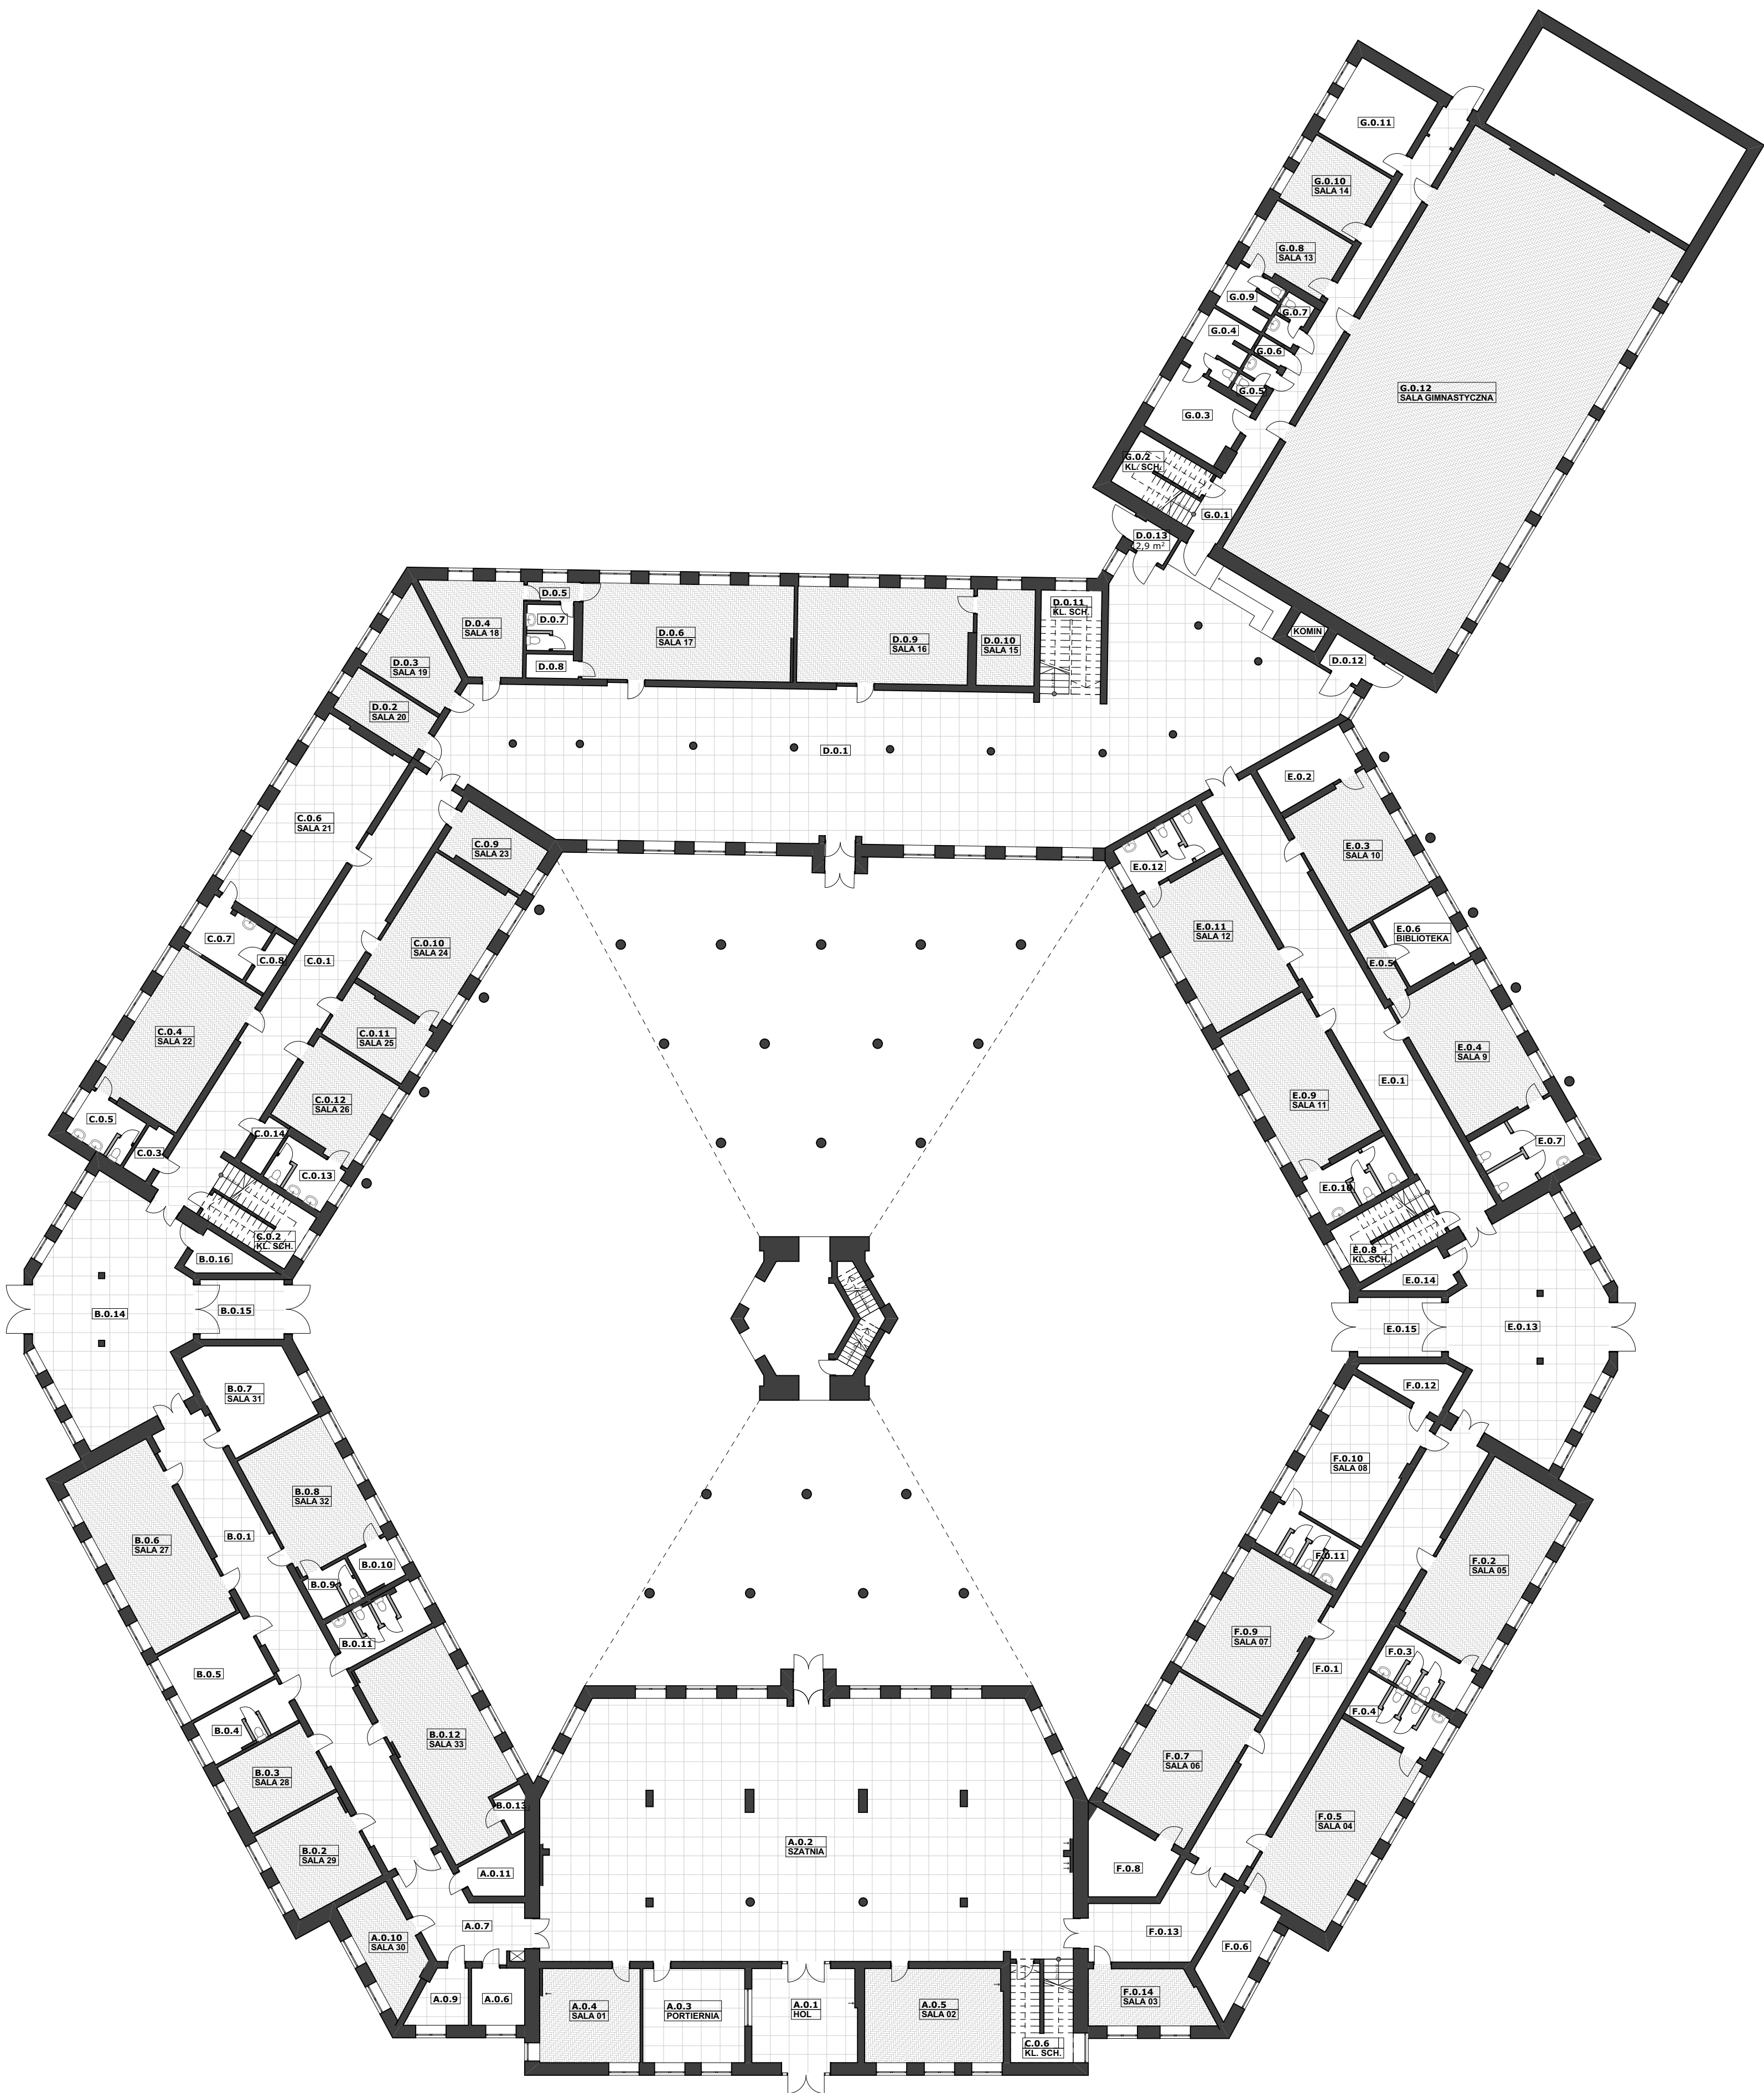

Wykaz powierzchni :

parter : 2 708,50 m2 ,
piętro : 2 009,80 m2

piwnica - poza opracowaniem

Zestawienie powierzchni użytkowej poszczególnych pomieszczeń

PARTER :

BLOK - A			
Parter :		rodzaj posadzki :	m2
A.0.1.	hol	kamień	23,30
A.0.2.	szatnia	kamień	307,40
A.0.3.	portiernia	gres	22,00
A.0.4.	SALA nr 01	klepka	21,50
A.0.5.	SALA nr 02	klepka	29,80
A.0.6.	schody/ pomieszcz. gosp.		14,80
A.0.7.	korytarz	gres	19,80
A.0.8.	schowek	schowek	6,90
A.0.9.	kuchenska	gres	6,50
A.0.10.	SALA nr 30	klepka	14,10
A.0.11.	sala	wykl. na klepce	6,60
Razem parter A :		472,70 m2 w tym 72,00 m2 klepki	

BLOK - B			
Parter :		rodzaj posadzki :	m2
B.0.1.	korytarz	gres	66,80
B.0.2.	SALA nr 29	klepka	20,30
B.0.3.	SALA nr 28	klepka	16,20
B.0.4.	w.c.		10,10
B.0.5.	łazienka		15,60
B.0.6.	SALA nr 27	klepka	41,70
B.0.7.	SALA nr 31	gres	21,70
B.0.8.	SALA nr 32	klepka	28,60
B.0.9.	w.c.		4,80
B.0.10.	schowek		4,10
B.0.11.	w.c.		10,70
B.0.12.	SALA nr 33	klepka	43,60
B.0.13.	schowek		2,30
B.0.14.	korytarz	gres	73,00
B.0.15.	korytarz	gres	11,70
B.0.16.	schowek		5,00
Razem parter B :		376,20 m2, w tym 150,40 m2 klepki	

BLOK - C			
Parter :		rodzaj posadzki :	m2
C.0.1.	korytarz	gres	64,90
C.0.2.	schody/ pom. porządkowe		14,30
C.0.3.	schowek		3,30
C.0.4.	SALA nr 22	klepka	35,10
C.0.5.	w.c.		7,30
C.0.6.	SALA nr 21	klepka	44,60
C.0.7.	schowek		8,70
C.0.8.	schowek		2,90
C.0.9.	SALA nr 23	klepka	11,60
C.0.10.	SALA nr 24	klepka	32,10
C.0.11.	SALA nr 25	klepka	12,80
C.0.12.	SALA nr 26	klepka	20,20
C.0.13.	w.c.		7,40
C.0.14.	schowek		3,00
Razem parter C :		268,20 m2, w tym 156,40 m2 klepki	

BLOK - D			
Parter :		rodzaj posadzki :	m2
D.0.1.	korytarz	gres	328,10
D.0.2.	SALA nr 20	klepka	10,30
D.0.3.	SALA nr 19	klepka	14,80
D.0.4.	SALA nr 18	klepka	17,80
D.0.5.	korytarzyk	klepka	2,30
D.0.6.	w.c.		4,90
D.0.7.	schowek		2,80
D.0.8.	SALA nr 17	klepka	46,10
D.0.9.	SALA nr 16	klepka	38,10
D.0.10.	SALA nr 15	klepka	12,70
D.0.11.	Schody/ pom. porządkowe		14,40
D.0.12.	wiatrołap		3,70
D.0.13.	wiatrołap		2,90
Razem parter D :		498,90 m2, w tym 142,10 m2 klepki	

BLOK - E			
Parter :		rodzaj posadzki :	m2
E.0.1.	korytarz	gres	78,50
E.0.2.	w.c.		10,40
E.0.3.	SALA nr 10	klepka	28,00
E.0.4.	SALA nr 9	klepka	32,70
E.0.5.	korytarzyk	klepka	4,10
E.0.6.	BIBLIOTEKA	linoleum na bet.	12,00
E.0.7.	w.c.		1,60
E.0.8.	schody		2,90
E.0.9.	SALA nr 11	klepka	34,40
E.0.10.	w.c.		10,70
E.0.11.	SALA nr 12	klepka	33,30
E.0.12.	w.c.		10,60
E.0.13.	korytarz	gres	72,00
E.0.14.	schowek		5,20
E.0.15.	korytarzyk	gres	11,70
Razem parter E :		348,10 m2, w tym 132,50 m2 klepki	

BLOK - F			
Parter :		rodzaj posadzki :	m2
F.0.1.	korytarz	gres	65,00
F.0.2.	SALA nr 05	klepka	41,60
F.0.3.	w.c.		10,30
F.0.4.	w.c.		10,30
F.0.5.	SALA nr 04	Klepka /wykładzina	41,50
F.0.6.	schowek	klepka wyższy poziom, do wymiany	12,20
F.0.7.	SALA nr 06	gres	32,50
F.0.8.	schowek	beton	13,10
F.0.9.	SALA nr 07		30,00
F.0.10.	SALA nr 08	klepka	31,00
F.0.11.	w.c.		10,00
F.0.12.	schowek		7,10
F.0.13.	korytarz	gres	21,00
F.0.14.	SALA 03	klepka	14,80
Razem parter F :		340,40 m2, w tym 141,10 m2 klepki	

BLOK - G			
Parter :		rodzaj posadzki :	m2
G.0.1.	korytarz	gres	35,90
G.0.2.	schody /pom. porządkowe	gres	11,70
G.0.3.	szatnia	gres	14,50
G.0.4.	w.c.		7,50
G.0.5.	w.c.		2,80
G.0.6.	schowek		1,40
G.0.7.	w.c.		3,40
G.0.8.	SALA nr 13	klepka	13,20
G.0.9.	w.c.		5,90
G.0.10.	SALA nr 14	klepka	14,60
G.0.11.	schowek		17,30
G.0.12.	SALA GIMNASTYCZNA	klepka	275,80
Razem parter G :		404,00 m2, w tym 303,60 m2 klepki	

Łączna powierzchnia posadzek drewnianych = 2 808,90 m2 ,
w tym sala gimnastyczna 275,80 m2

Uwaga :
W zestawieniu wyszczególniono 9 sal o łącznej powierzchni 325,40 m2
wymienionych w piśmie Państwowego Wojewódzkiego Inspektora
Sanitarnego w Warszawie z dnia 2015-01-15 .

PRACOWNIA ARCHITEKTONICZNA
TEAM Projekt

ZESTAWIENIE POSADZEK
Zespołu Szkół Specjalnych w
Pęcherach - Łbiskach

ADRES INWESTYCJI:

UL. B. CHROBREGO 83

PĘCHERY - ŁBISKA

INWESTOR:

Starostwo Powiatowe w
Piasecznie; 05-500 Piaseczno,
ul. Chylićzkowska 14

PROJEKT WYKONAWCZY

BRANŻA: ARCHITEKTONICZNO-BUDOWLANA

DATA: CZERWIEC 2015

TEAM PROJEKT Teresa Czaplińska,
04-305 Warszawa, ul. Hetmańska 21/4

PROJEKTANT: PODPIS

mgr inż. arch. Barbara
Leśniewska -Wekka

SPRAWDZAJĄCY: PODPIS

mgr inż. arch. Teresa Czaplińska

upr. bud.w specj. arch b/o nr
MA/057/09

TREŚĆ RYSUNKU:

PARTER

SKALA:

1:200

NR RYS.

1

