


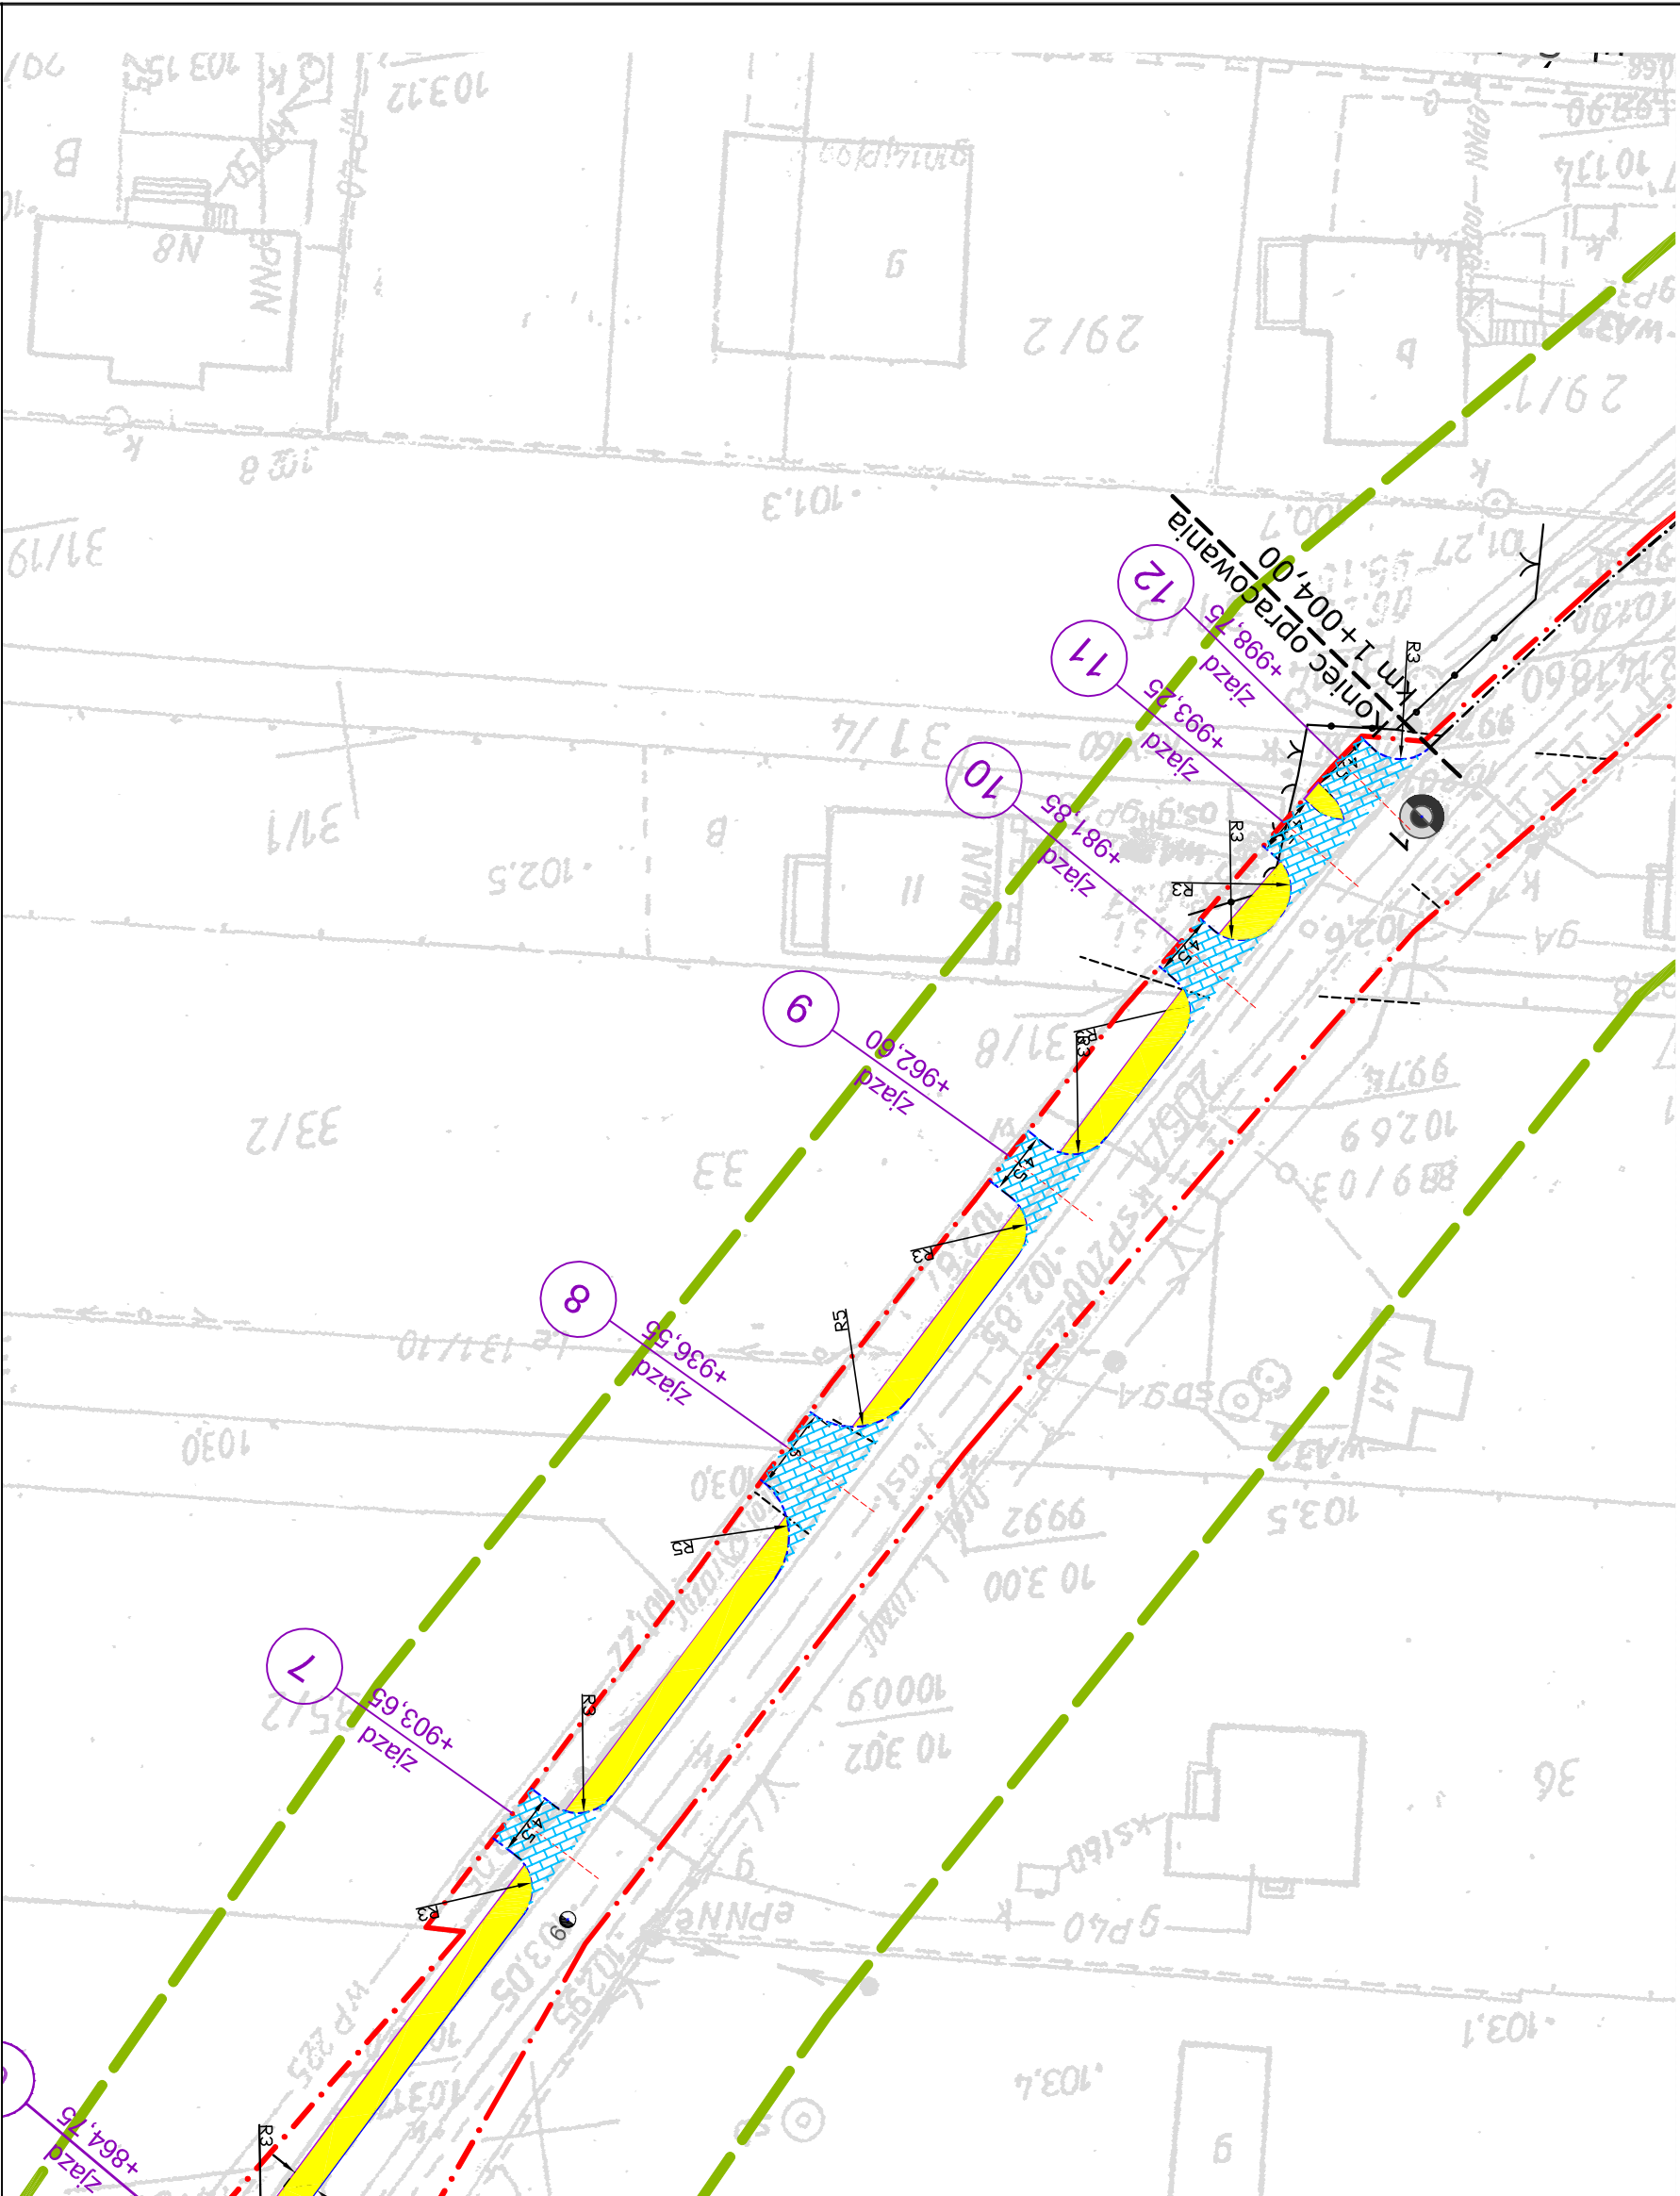

LEGENDA	
	projektowane oznakowanie pionowe
	istniejące oznakowanie pionowe
	granicza pasa drogowego
	numeracja zjazdów
	granicza aktualizacji mapy
	ogroждение segmentowe u-12a
	granicza podziału niezatwierdzonego
	projektowany przepust
	projektowana nawierzchnia ciągu pieszo-rowerowego
	projektowana nawierzchnia chodnika
	projektowana nawierzchnia zjazdu
	istniejąca krawężń jezdní
	projektowany krawężńnik wystający
	projektowany krawężńnik wtopiony
	projektowane obrzeże 8x30
	istniejące oznakowanie pionowe
	projektowany krawężńnik na płasko 15x30
	projektowany rów
	granicza inwestycji

Inwestor/Zamawiający: ZARZĄD DRÓG POWIATOWYCH W PIASECZNYM ul. Kościuszki 9 05-500 Piaseczno	
Nazwa opracowania: Budowa ciągu pieszo-rowerowego na odcinku od ul. Starożylickiej do ul. Świątaka w miejscowości Siedliska, gm. Piaseczno	
Projektant: mgr inż. Jakub Krawczyk ul. Lisa Kułi 9, 01-512 Warszawa tel: +48 22 398 65 00, fax: +48 22 398 65 50	
Opracował: mgr inż. Anna Różanowska	
Opracował: inż. Mikołaj Dryzner	
Faza opracowania: PROJEKT WYKONAWCZY	
Tytuł rysunku: Stoła organizacja ruchu	
Skala: 1:500	
Nr rysunku: 10_06/OR - 01	
Nr arkusza: 6/6	
Prawa autorskie zastrzeżone. Ustawa z dn. 4 lutego 1994 r.	