

wygoda

-24 F

STAROSTWO POWIATOWE w Bobrowie
Wydział Architektoniczno-Budowlany
ul. Chylińszkowska 14
05-500 Piaseczno,
tel. 22 756-61-63

Bobrowiec

Cmentarz Komunalny
Południowy

Jabłonowo

Kolonie
Warszawska

Antoninów

Robercin

Wola
Gołkowska

Stefanowo

Kały
Szalkowizna

Bąkówka

Kossot
Leszczyńska

Mroków

Mieszkowo

Gołków
Letnisko

Warszawianka

Baszkówka

Gołków

Wólka
PrackaWola
Mrokowska

Parcela Grzędy

Runów

Gór

Grzędy

Zawady

Runów

Bc

Szczaki

Złotokłos

Szczaki Złotokłos

Kotorydz

Korzeniówka

Marylka

PREBUD

JANUSZ. PREISS
ul. Małej Łąki 23/24
02-793 Warszawa

Stadium
proj.
budowlano-
wykonawczy.

Branża
drogowa

Załącznik
1

Nazwa obiektu

**PROJEKT BUDOWY DROGI POW. NR 2837W –
UL. PIASECZYŃSKA,
W ZŁOTOKŁOSIE, GM. PIASECZNO**
dz. nr ew. 338, 320/5, 319/5, 317/6, 316/7, 315/15, 315/7, 314/5, 312/7,
285/10 – Szczaki, dz. nr ew. 84, 40 – Złotokłos

Skala
1:10 000

Nazwa rysunku

PLAN ORIENTACYJNY

Data
04.2014 r.

Projektował:

Imię i nazwisko

Nr uprawnień

Podpis

techn. Janusz Preiss

St-177/84

Sprawdził:

mgr inż. Wacław Olech

KBU 1a – 2126/980/66

Janusz Preiss
Wacław Olech

Tarczyn Wask

Grzywaczówka

Ruda

miki

Gładków

LEGENDA

Skrzyżowania z drogami

o naw. utwardzonej

w lewo w prawo

o naw. gruntowej

w lewo w prawo

NASYPY

NN-nasyp niekontrolowany

Pd-piasek drobny

P - średni

Po-pospółka

Gp-gлина piaszczysta


G - glina

ROWY


----- lewostronny

----- prawostronny

----- obustronny

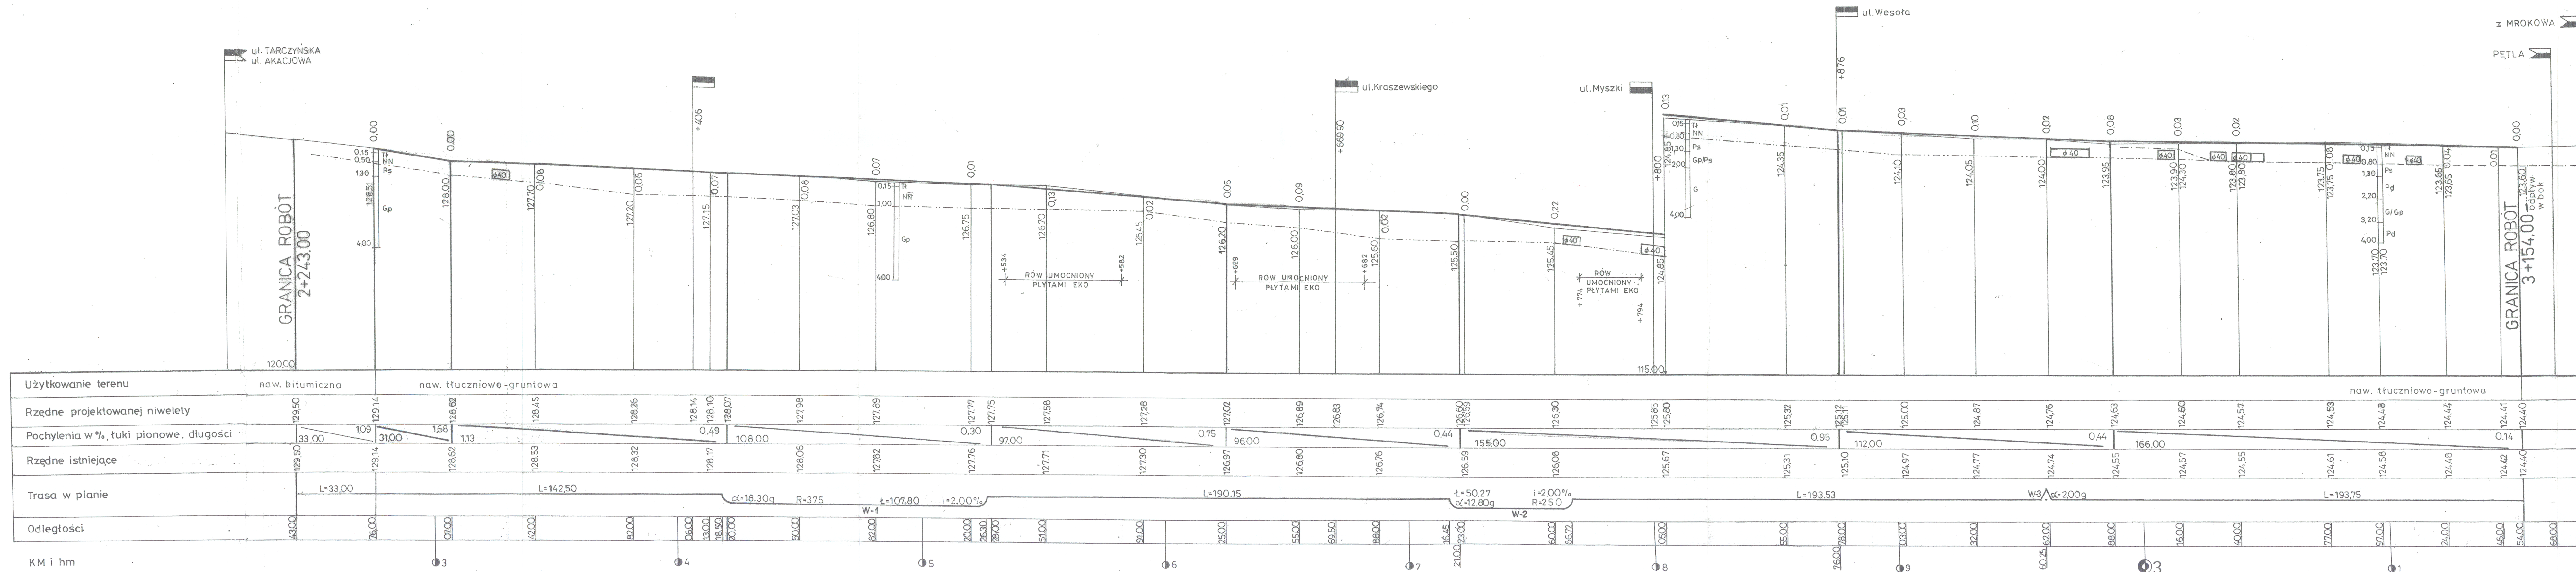

		JANUSZ PREISS ul. Małej Łąki 23/24 02-793 Warszawa	Stadium proj. budowlano- wykonawczy	Branża drogowa	Załącznik 4
Nazwa obiektu PROJEKT BUDOWY DROGI POW. NR 2837W – UL. PIASECZYŃSKA, W ŻŁOTOKŁOSIE, GM. PIASECZNO dz. nr ew. 338, 320/5, 319/5, 317/6, 316/7, 315/15, 315/7, 314/5, 312/7, 285/10 – Szczaki, dz. nr ew. 84, 90 – Żłotokłosa					Skala 1:100/1000
Nazwa rysunku PRZEKRÓJ PODŁUŻNY					Data 04.2014 r.
Projektował:	Imię i nazwisko techn. Janusz Preiss	Nr uprawnień St-177/84			
Sprawił:	mjr inż. Wacław Olech	KBU 1a – 2126/980/66			

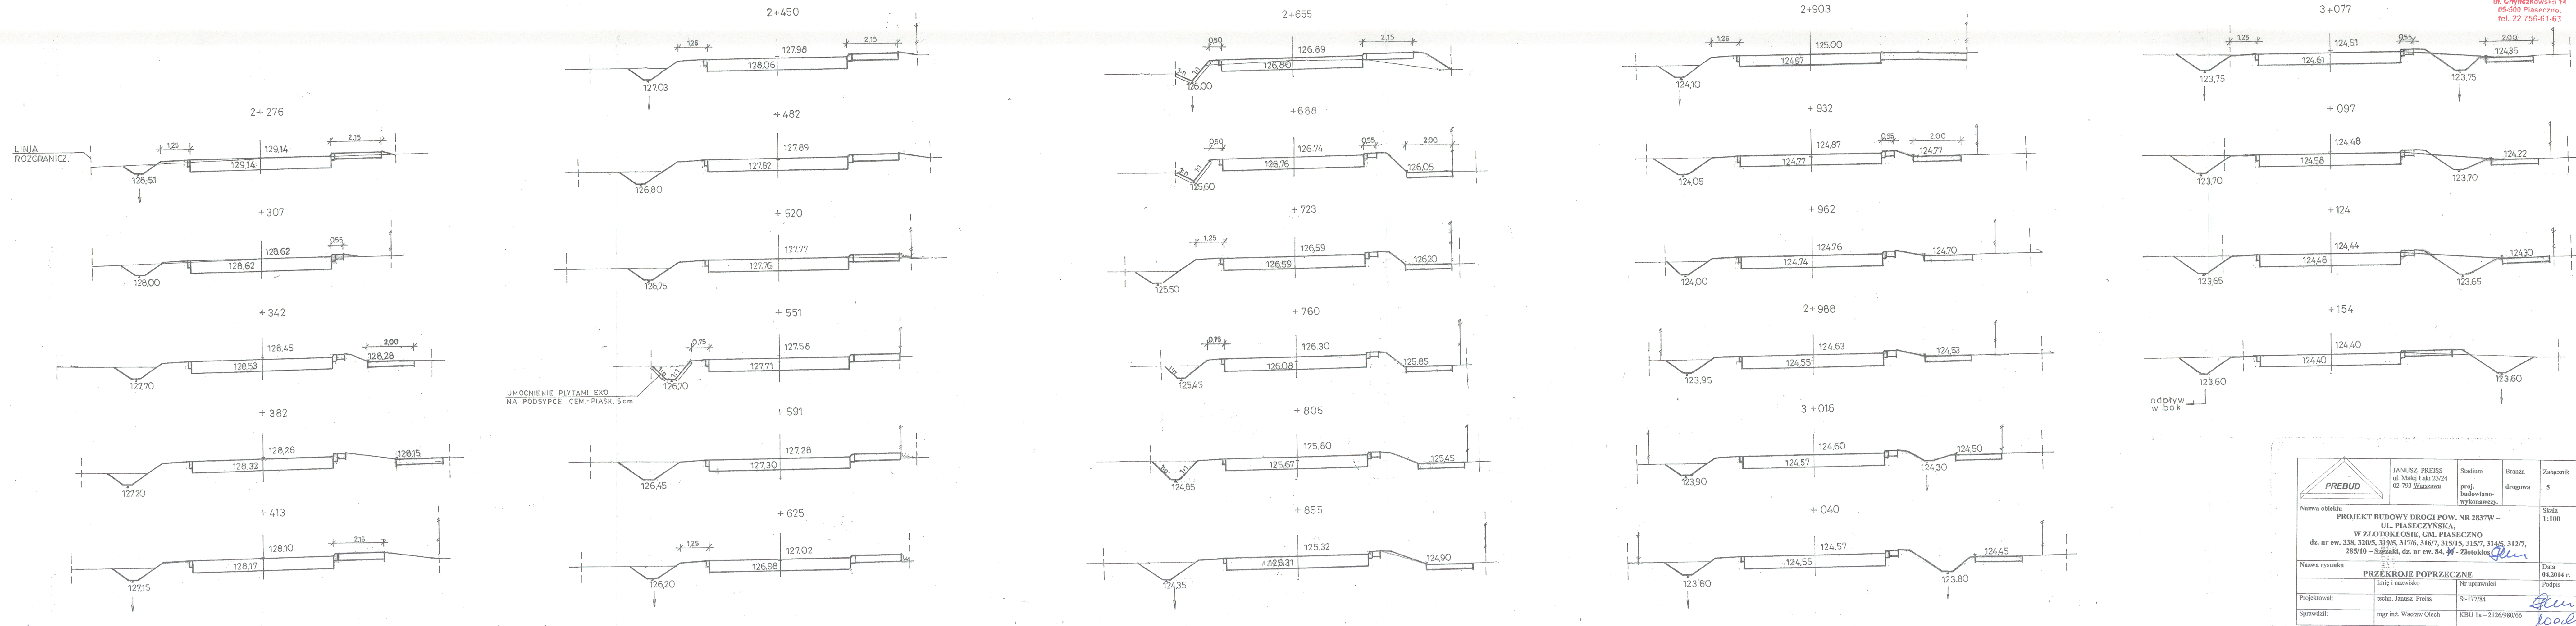

	JANUSZ PREISS ul. Małej Łąki 23/24 02-793 Warszawa	Stadium: proj. budowlano- wykonawczy.	Branża: drogowa	Załącznik: 5
Nazwa rysunku PROJEKT BUDOWY DROGI POW. NR 2837W – UL. PIASECZYŃSKA, W ZŁOTOKŁOSIE, GM. PIASECZNO dz. nr ew. 338, 320/5, 319/5, 317/6, 316/7, 315/15, 315/7, 314/5, 312/7, 285/10 – Szczaki, dz. nr ew. 84, 8 – Złotokłos				Skala: 1:100
Nazwa rysunku PRZESZKROJE POPRZECZNE	Imię i nazwisko techn. Janusz Preiss	Nr uprawnień St-177/84	Data 04.2014 r.	Podpis <i>Janusz Preiss</i>
Projektował:	techn. Janusz Preiss	St-177/84		
Sprawdził:	mgr inż. Wacław Olech	KBU 1a-2126/980/66		Podpis <i>Wacław Olech</i>