


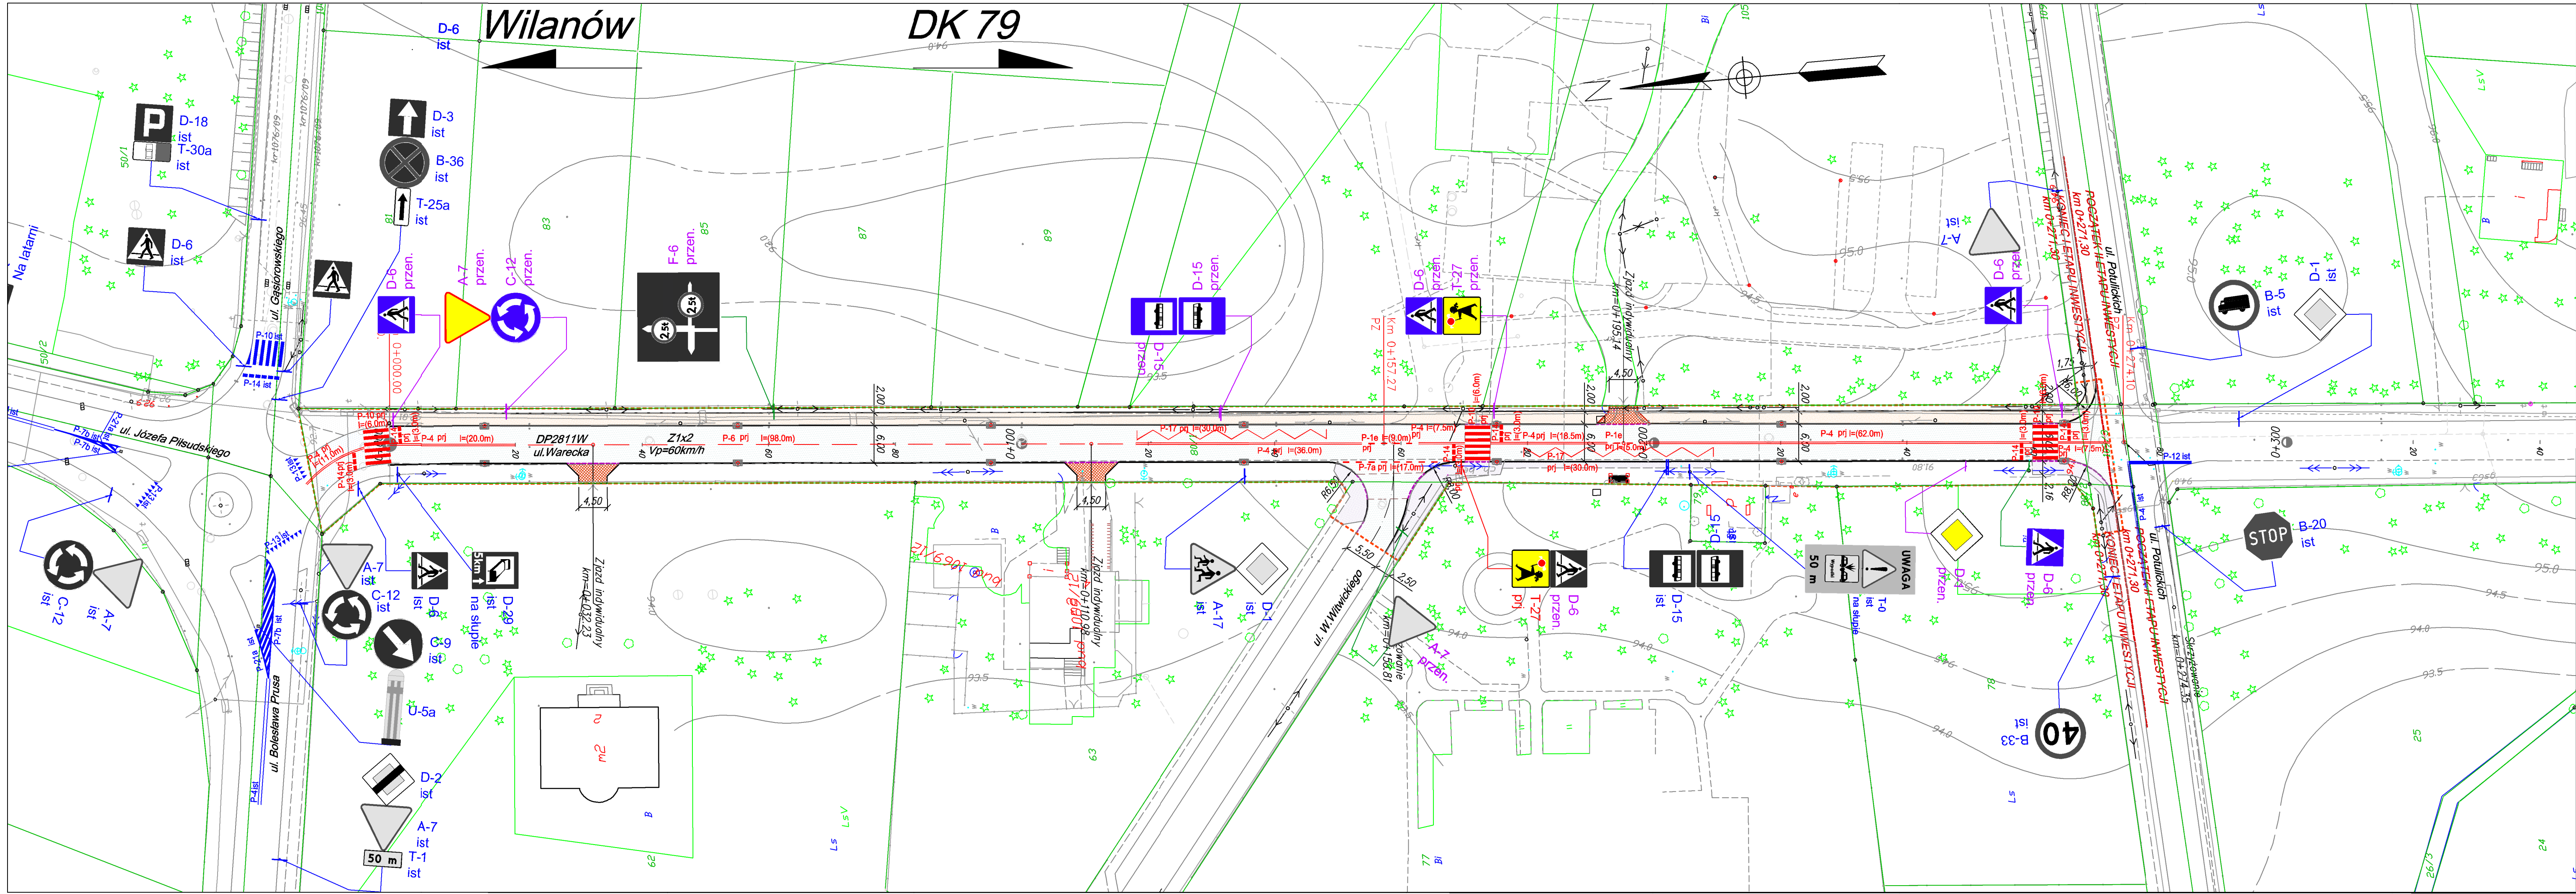

LEGENDA

T-27

prj

Projektowane oznakowanie pionowe (nowa tarcza znaku i słupki)

A-7

ist

Istniejące oznakowanie pionowe

P-4

ist

Istniejące oznakowanie poziome

P-4

prj

Projektowane oznakowanie poziome

D-6

przen.

Istniejące oznakowanie pionowe przeniesione na nową lokalizację (bez wymiany słupka i tarczy znaku)

D-6

przen.

Istniejące oznakowanie pionowe przeniesione na nową lokalizację (nowy słupki)

|             |                           |                  |          |
|-------------|---------------------------|------------------|----------|
| FUNKCJA:    | NAZWA SKŁADU:             | NR LPRAWNIENIA:  | PODZIAŁ: |
| Projektant: | mgr inż. Radosław Mencfel | SLK/4372/POOD/12 |          |
| Opracował:  | mgr inż. Karina Krupa     |                  |          |
| Opracował:  |                           |                  |          |
| Sprawdził:  |                           |                  |          |

INWESTOR:

STAROSTWO POWIATOWE  
W PIASECZNE  
UL. CHYLICKOWSKA 14  
05-500 PIASECZNO

Biurowisko P.M.E.

**Drop-Men**  
p.o.h

41-700 RUDA ŚLĄSKA  
ul. Szyb Walenty 32

|   |                |                |                     |
|---|----------------|----------------|---------------------|
| Adres obiektu:   | Adres obiektu: | Adres obiektu: | Adres obiektu:      |
| KONSTANCIN-JEZIORNA   | PIASECZYŃSKI   | MAZOWIECKIE    |                     |
| Temat opracowania: PRZEBUDOWA DROGI POWIATOWEJ NR 2811W I NR 2813W KONSTANCIN-JEZIORNA - BANOCHA - SIERZCHÓW - CZARNY LAS - KRĘPA, GM. KONSTANCIN-JEZIORNA, GÓRA KALWARIA, PRAŻMÓW |                |                |                     |
| Nazwa projektu: DOCELOWA ORGANIZACJA RUCHU - ETAP I   |                |                |                     |
| DROGOWA   |                |                |                     |
| Stadium:   | Data rys.:     | Nr projektu:   | Data zatwierdzenia: |
| IR   | 31.07.2015     | Nr 0078/2015   | 30.09.2015          |
| Skala:   |                | Nr rys.:       |                     |
| 1:500   |                | DOR.2          |                     |