
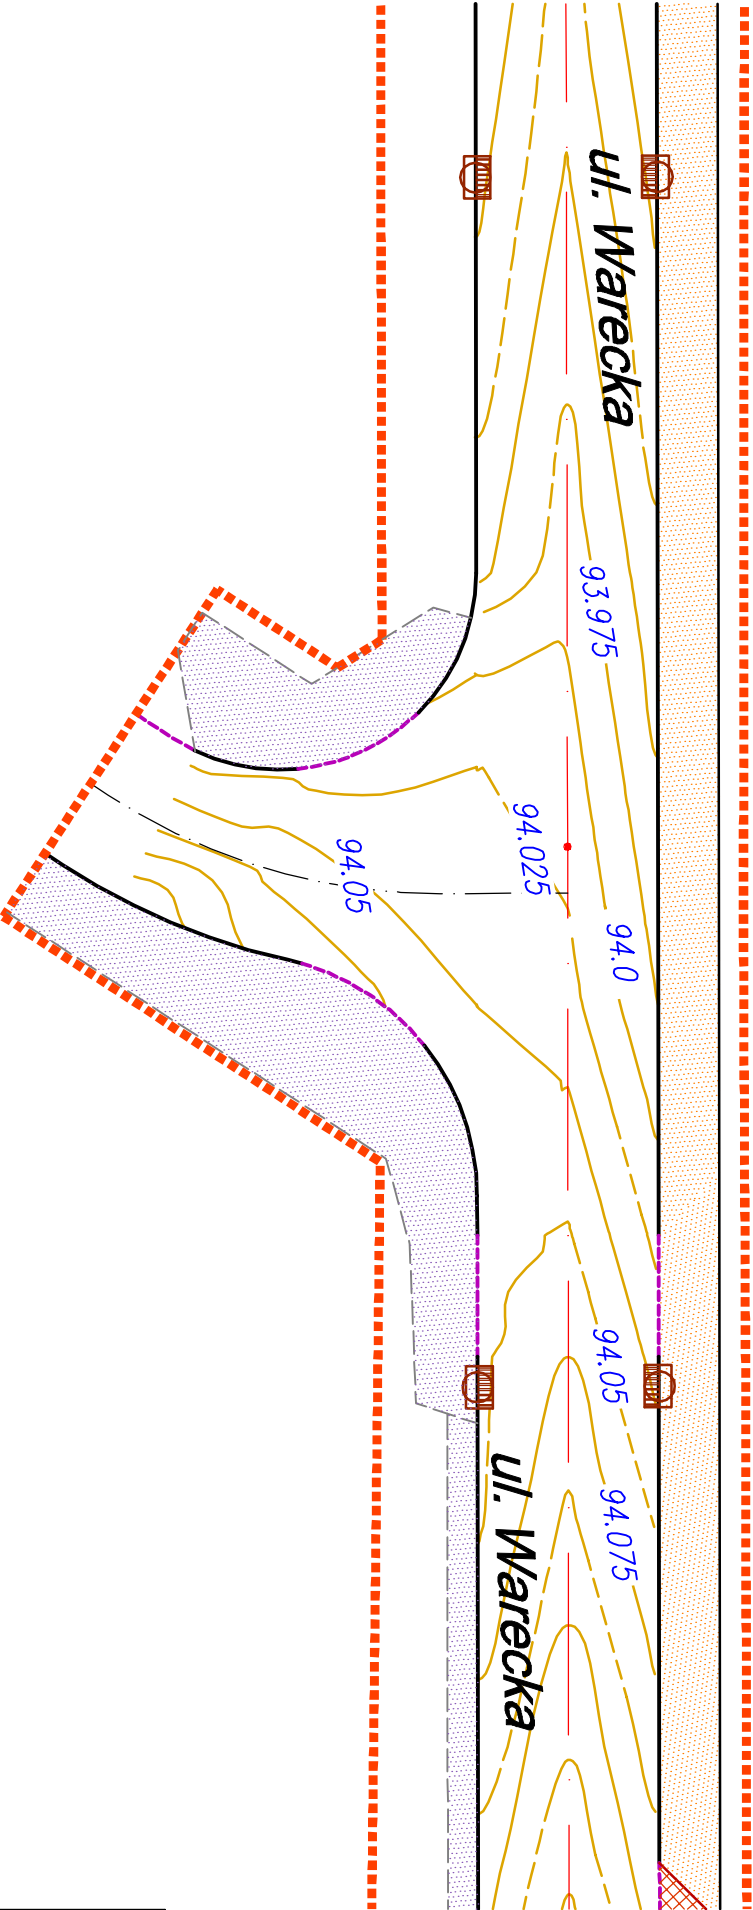


Wilanów

DK 79

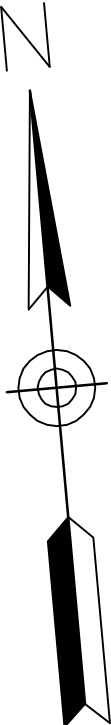

ul. W. Witwickiego

Projektant:		mgr inż. Radosław Menciel		SIK4372/P000/12			
Opracował:		mgr inż. Karina Krupa					
Opracował:		-----		-----			
Sprawdził:		---		---			
MIEJSCE: STAROSTWO POWIATOWE W PIASECZNYM UL CHYLICKOWSKA 14 05-500 PIASECZNO				Biurowisko: Drog-Men 41-700 RUDA ŚLĄSKA ul. Szyb Walenty 32			
KONSTANCJA-JEZIORNA		PIASECZYŃSKI		MAZOWIECKIE			
Zamówienie: PRZEBUDOWA DRUGI POWIATOWEJ NR 2811W I NR 2813W KONSTANCJA-JEZIORNA - BANIUCHA - SIERZCHOW- - CZARNY LAS - KRĘPA, GM. KONSTANCJA-JEZIORNA, GÓRA KALWARIA, PRAŻMÓW							
Nazwa rysunku:				PLAN WARSZTACOWY SKRZYŻOWANIE - ETAP I			
Data rysunku:		Data zatwierdzenia:		Data rysunku:		Data zatwierdzenia:	
31.07.2015		Nr projektu:		30.09.2015		1.2.50	
		Nr projektu:		Data zatwierdzenia:		7	