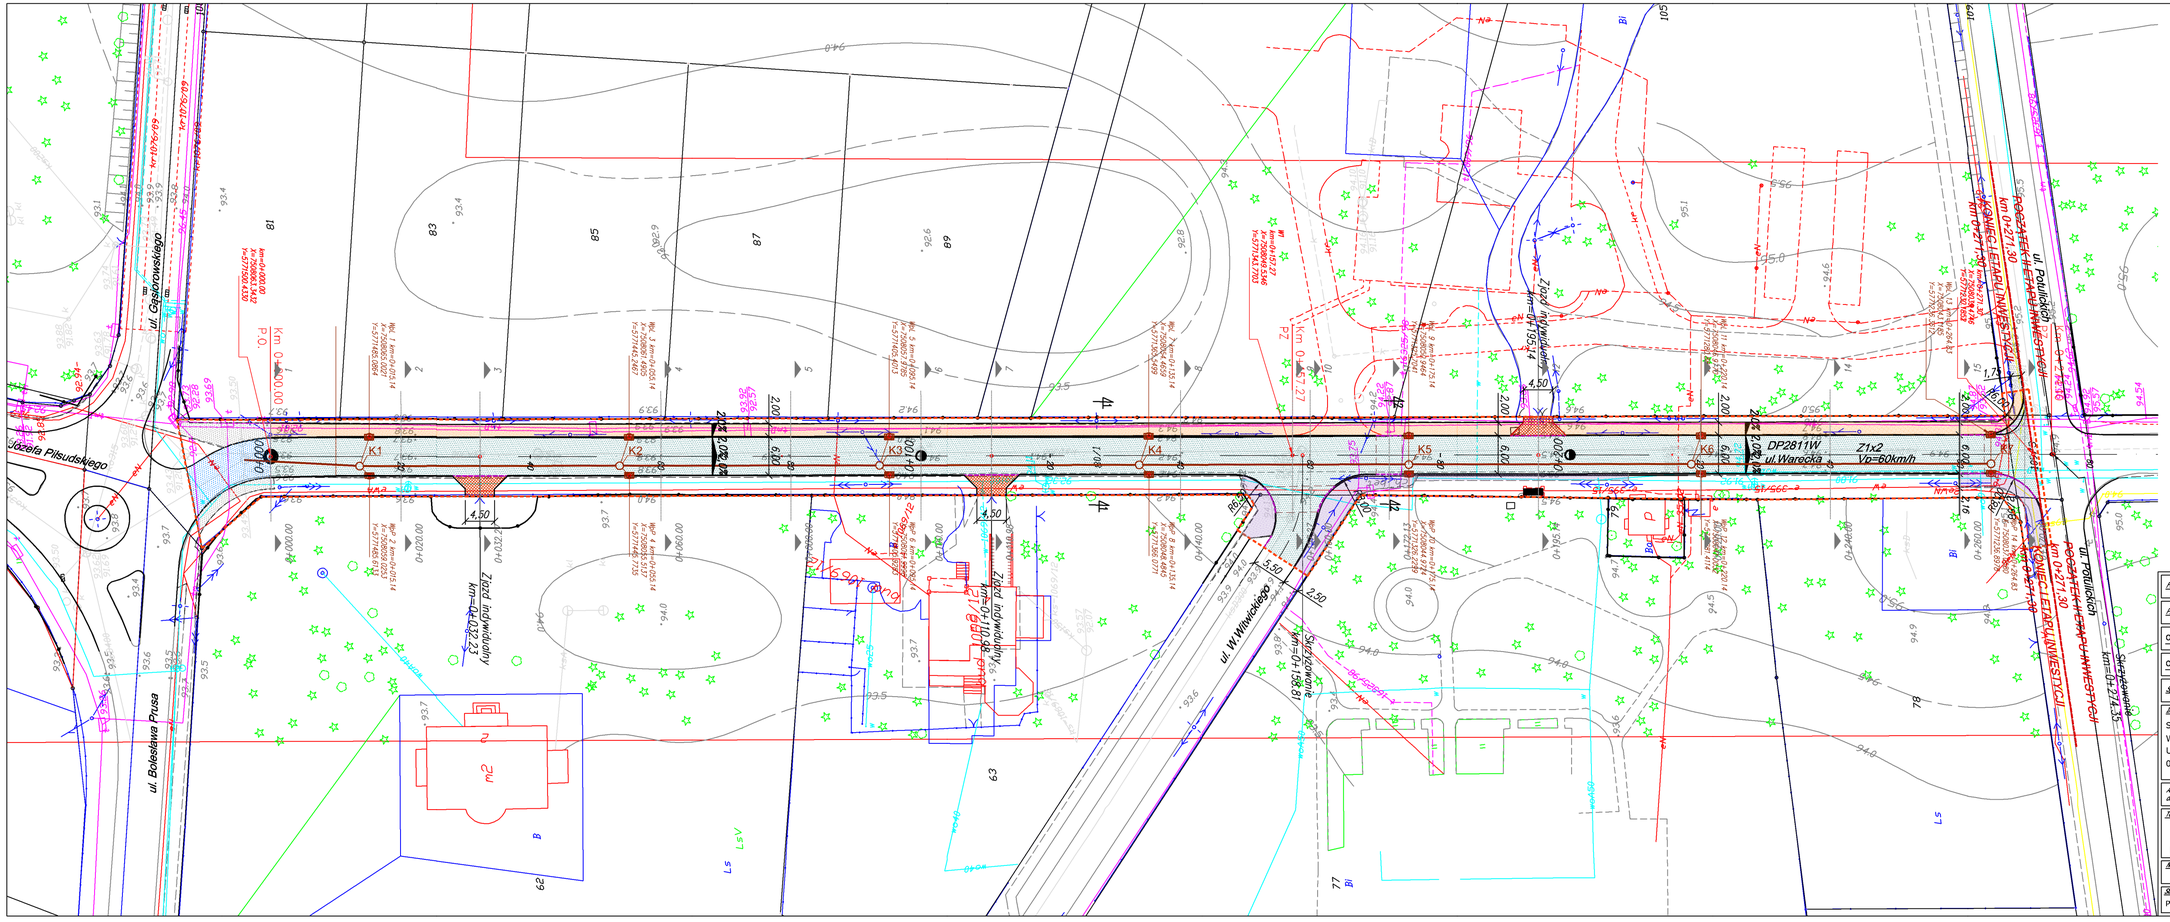
ul. Gąsiorowskiego
ul. Józefa Piłsudskiego
ul. Bolesława Prusa
ul. W.Witwickiego
DP2811W
ul.Warecka
Z1x2
Vp=60km/h
Zjazd indywidualny
Skrzyżowanie
KONIEC I ETAPU INWESTYCJI
km 0+271.30
POCZĄTEK II ETAPU INWESTYCJI
km 0+271.30
K1
K2
K3
K4
K5
K6
4.50
2.50
5.50
2.00
6.00
2.00
2.0%
1.7
Km 0+000.00
P.O.
Km 0+271.27
P.Z.
Km 0+195.14
Km 0+032.23
Km 0+110.08
Km 0+138.81
Km 0+271.35
Km 0+000
Km 0+020.00
