




Skala 1:100

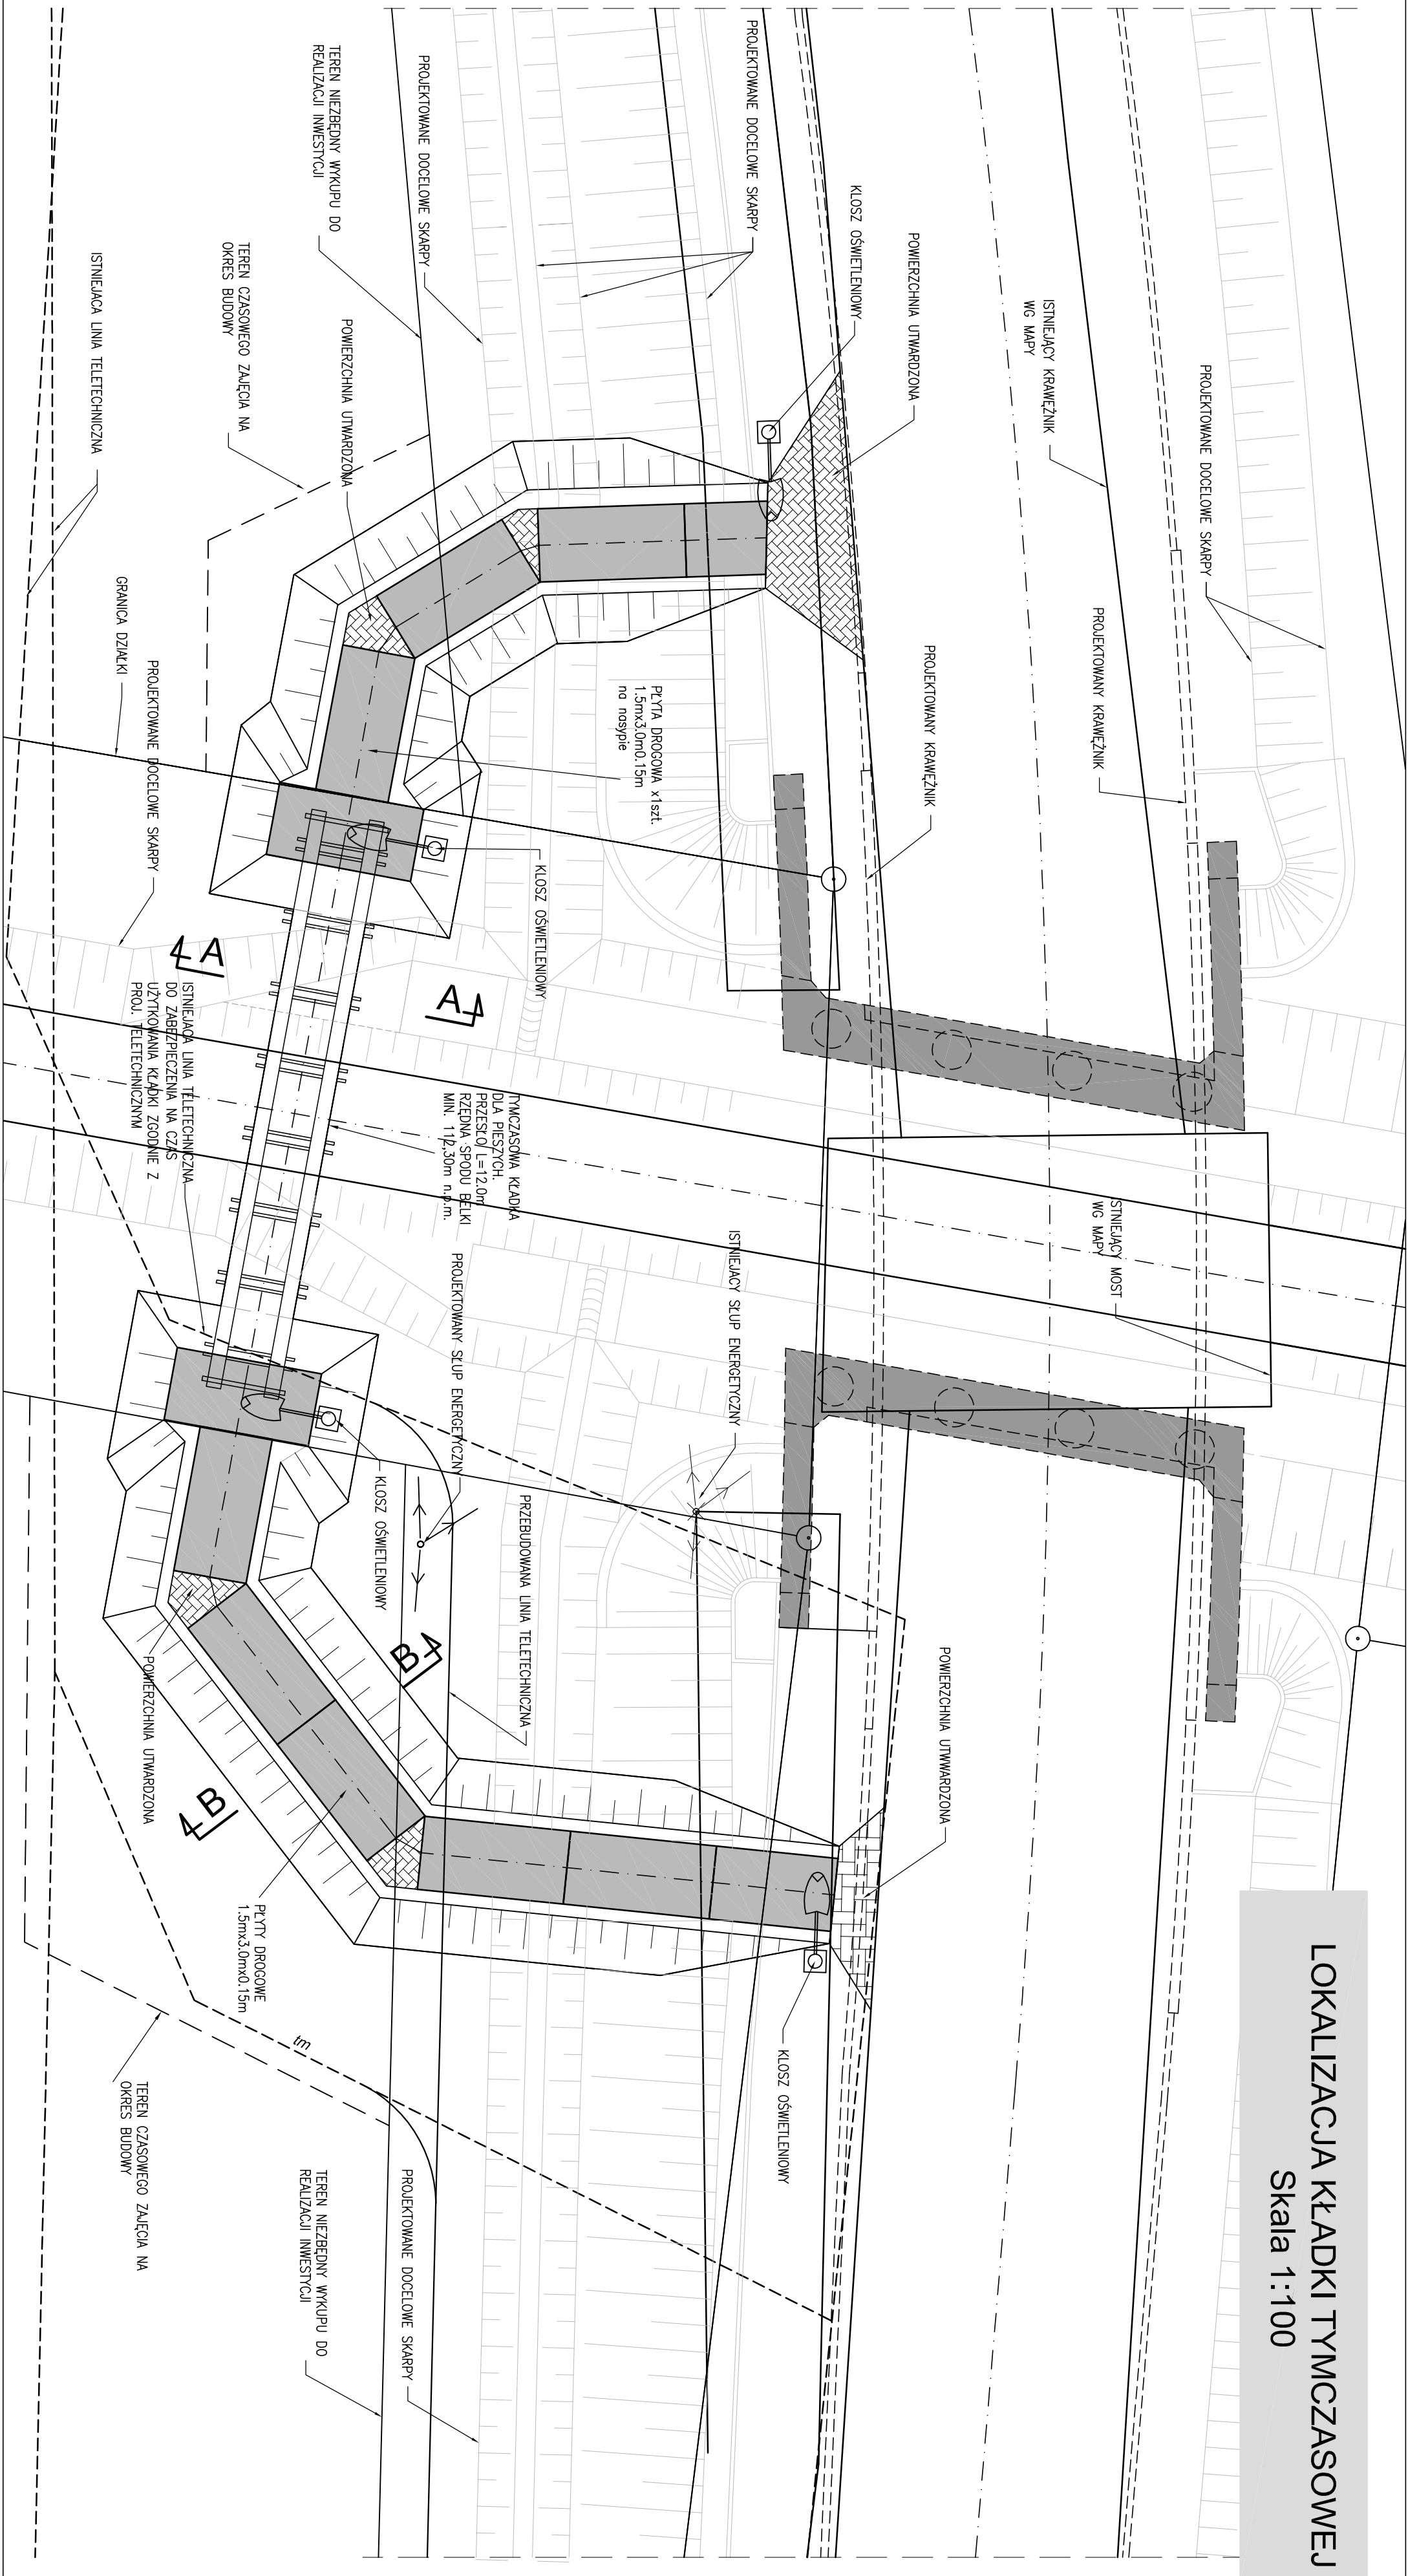


Skala 1:20

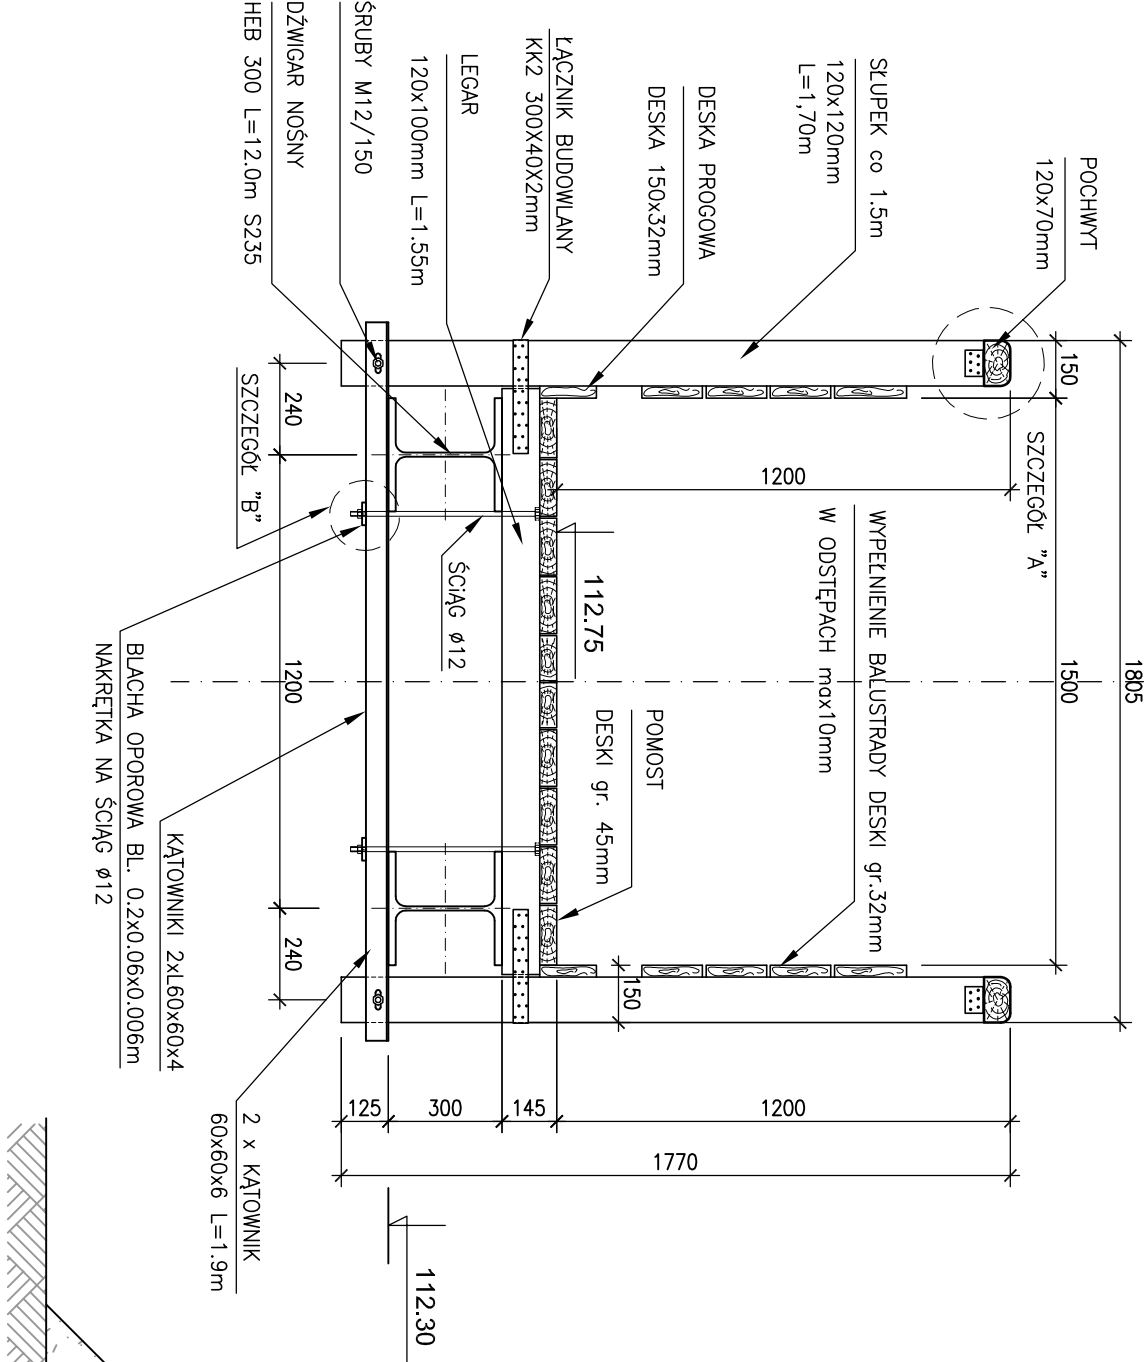

Skala 1:20

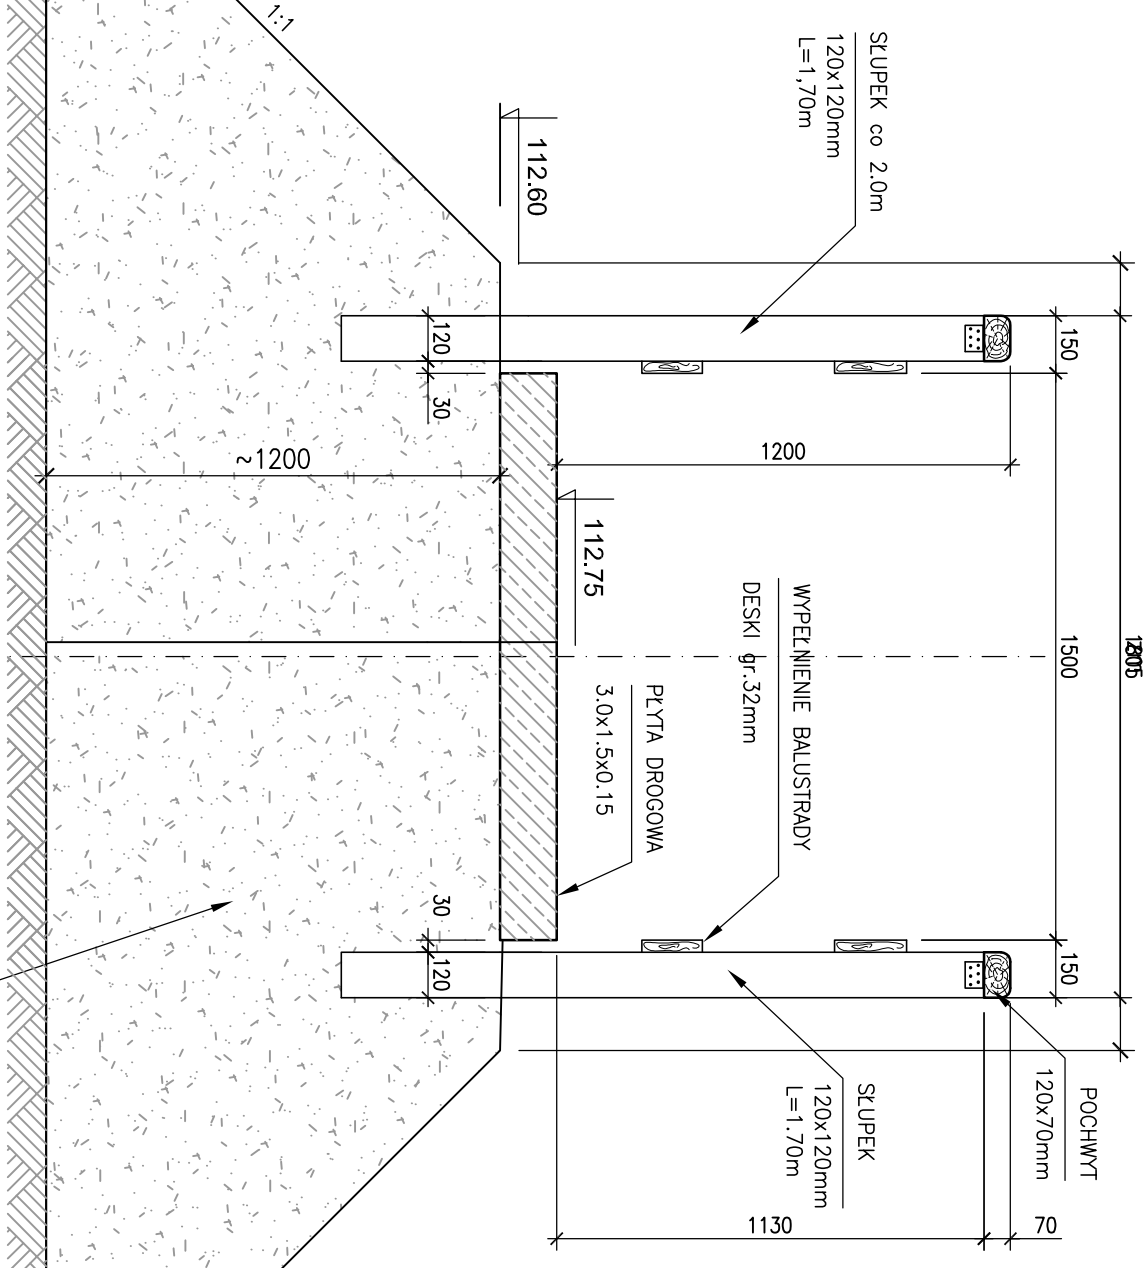

CHWYTU "A"
Skala 1:5

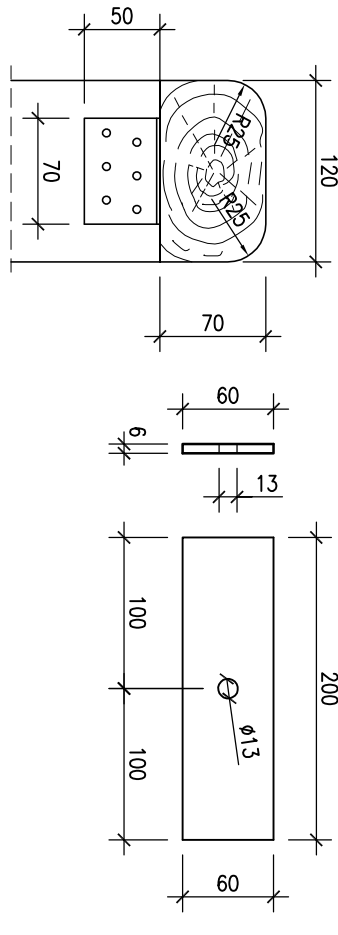

CZEGÓŁ "B"
Skala 1:5

[illegible]