


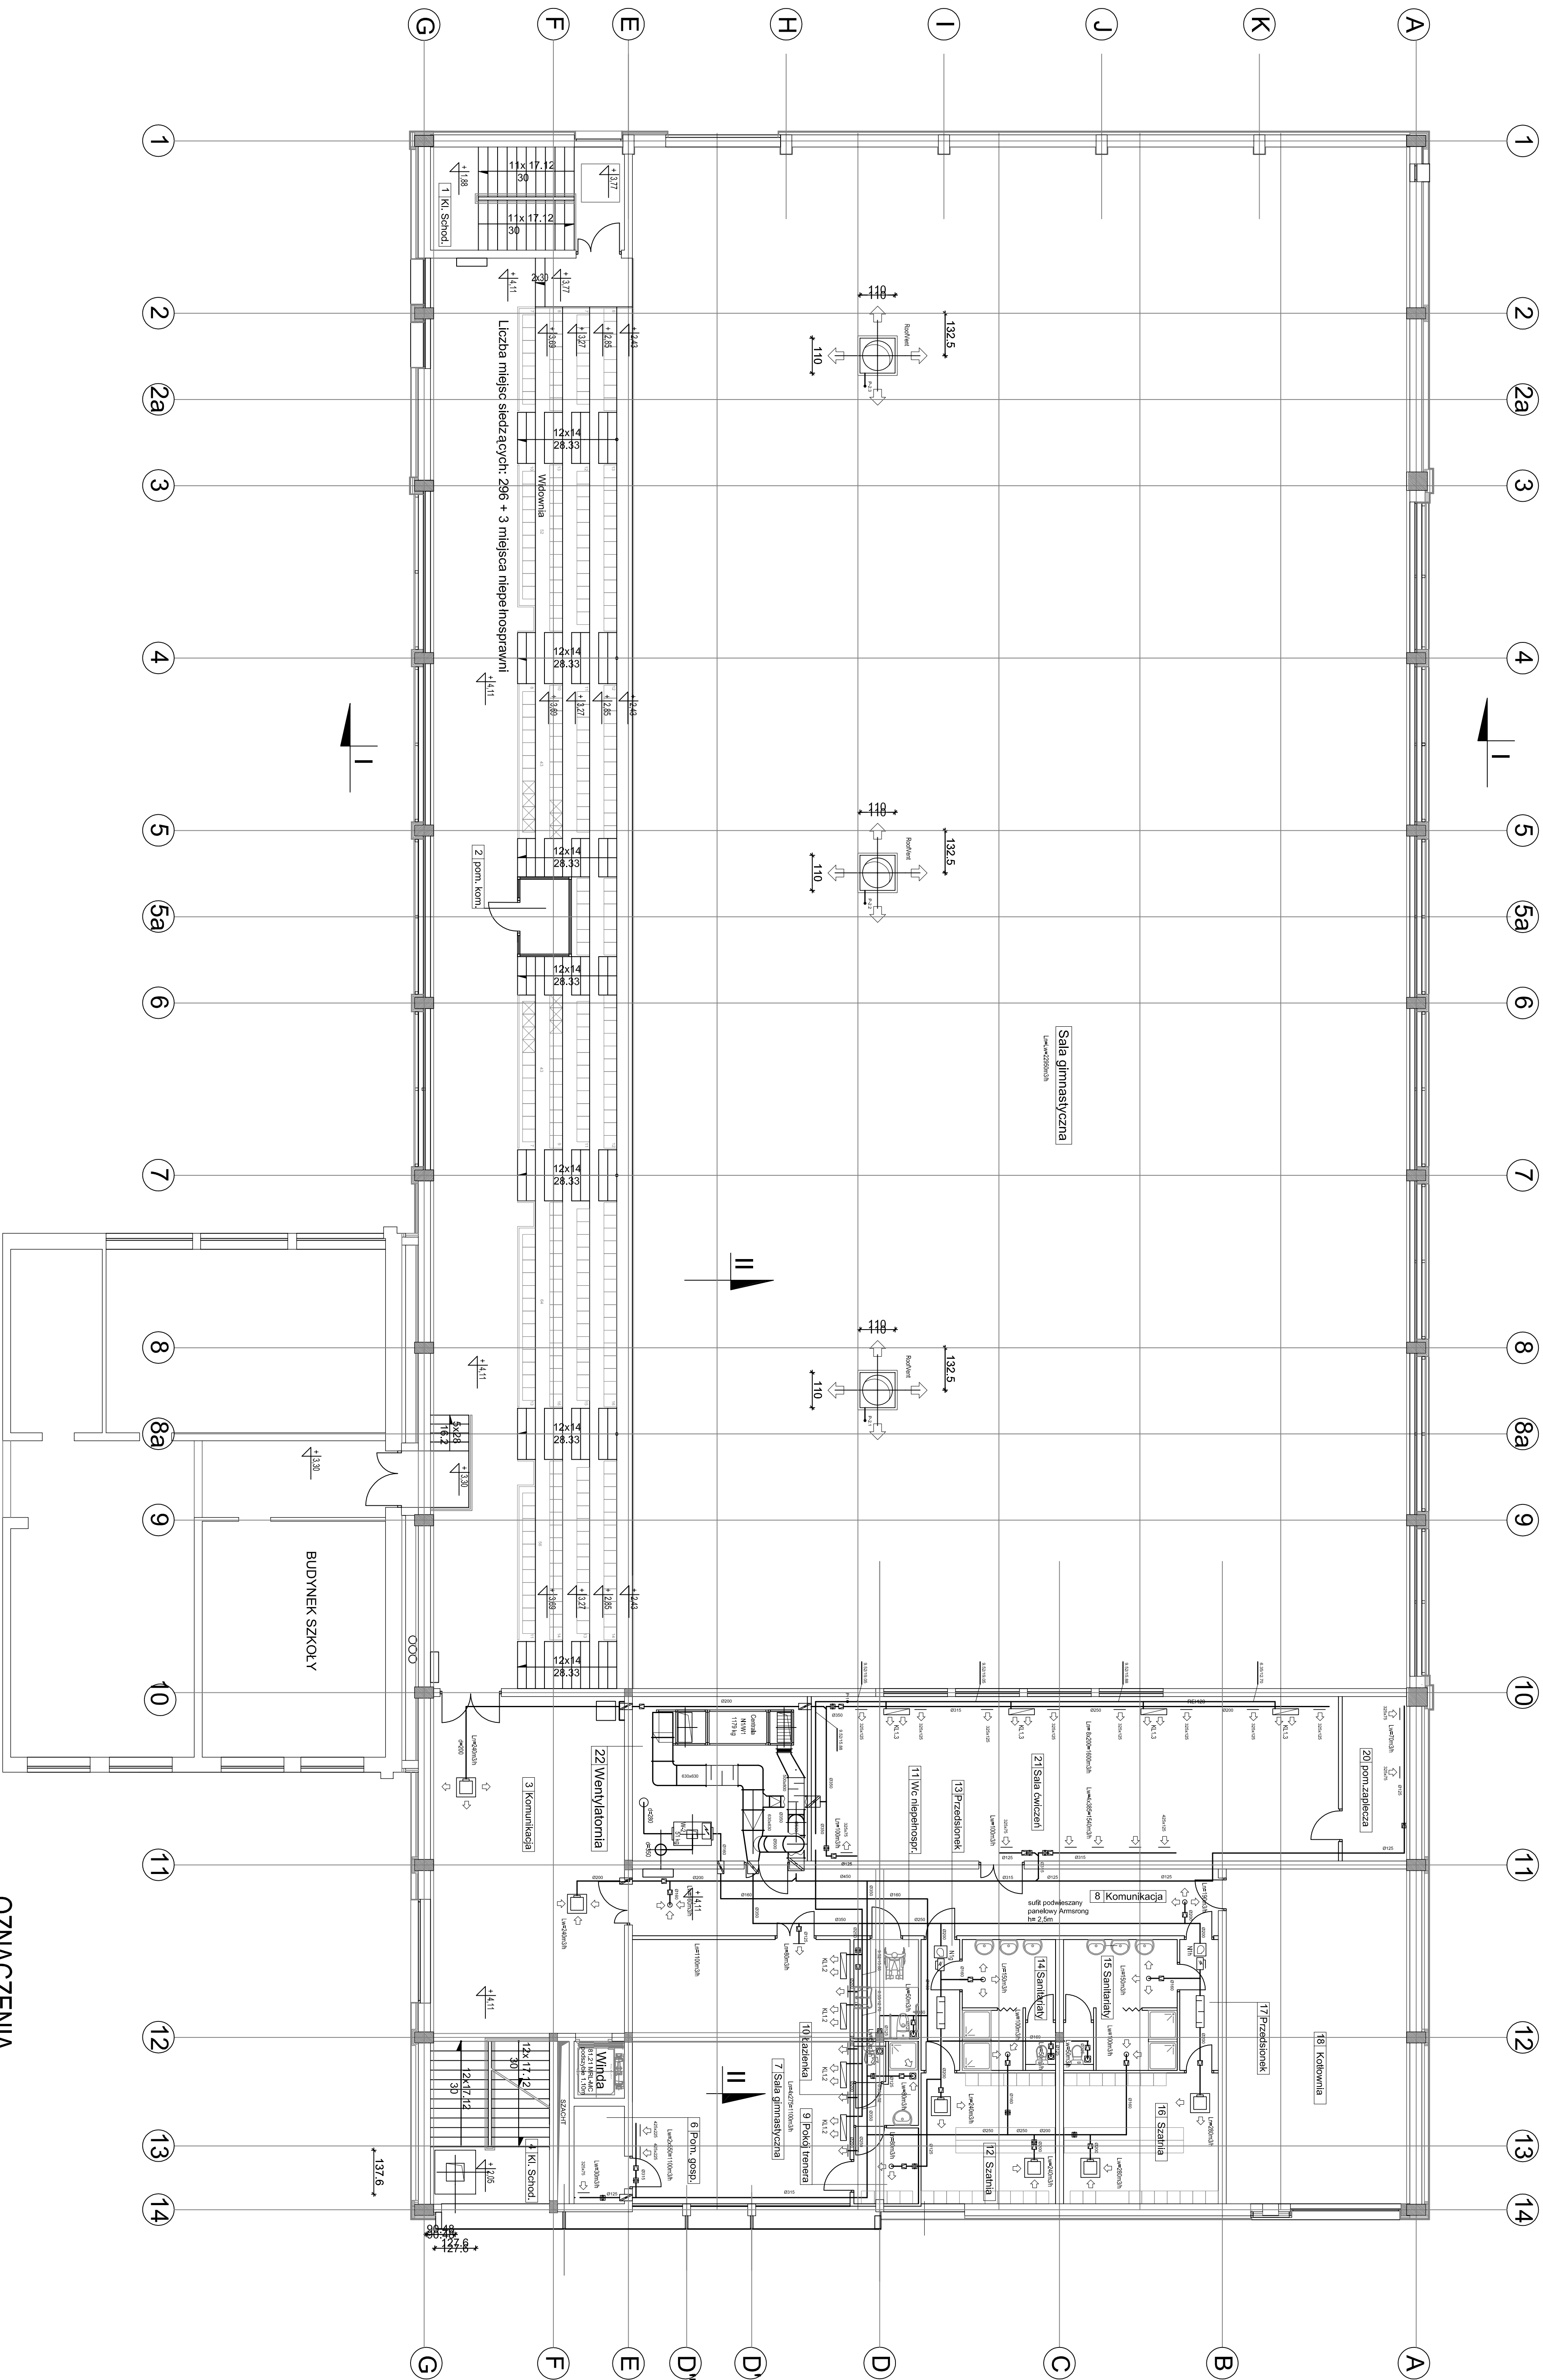

- OZNACZENIA**

RZUT PIĘTRA	
