


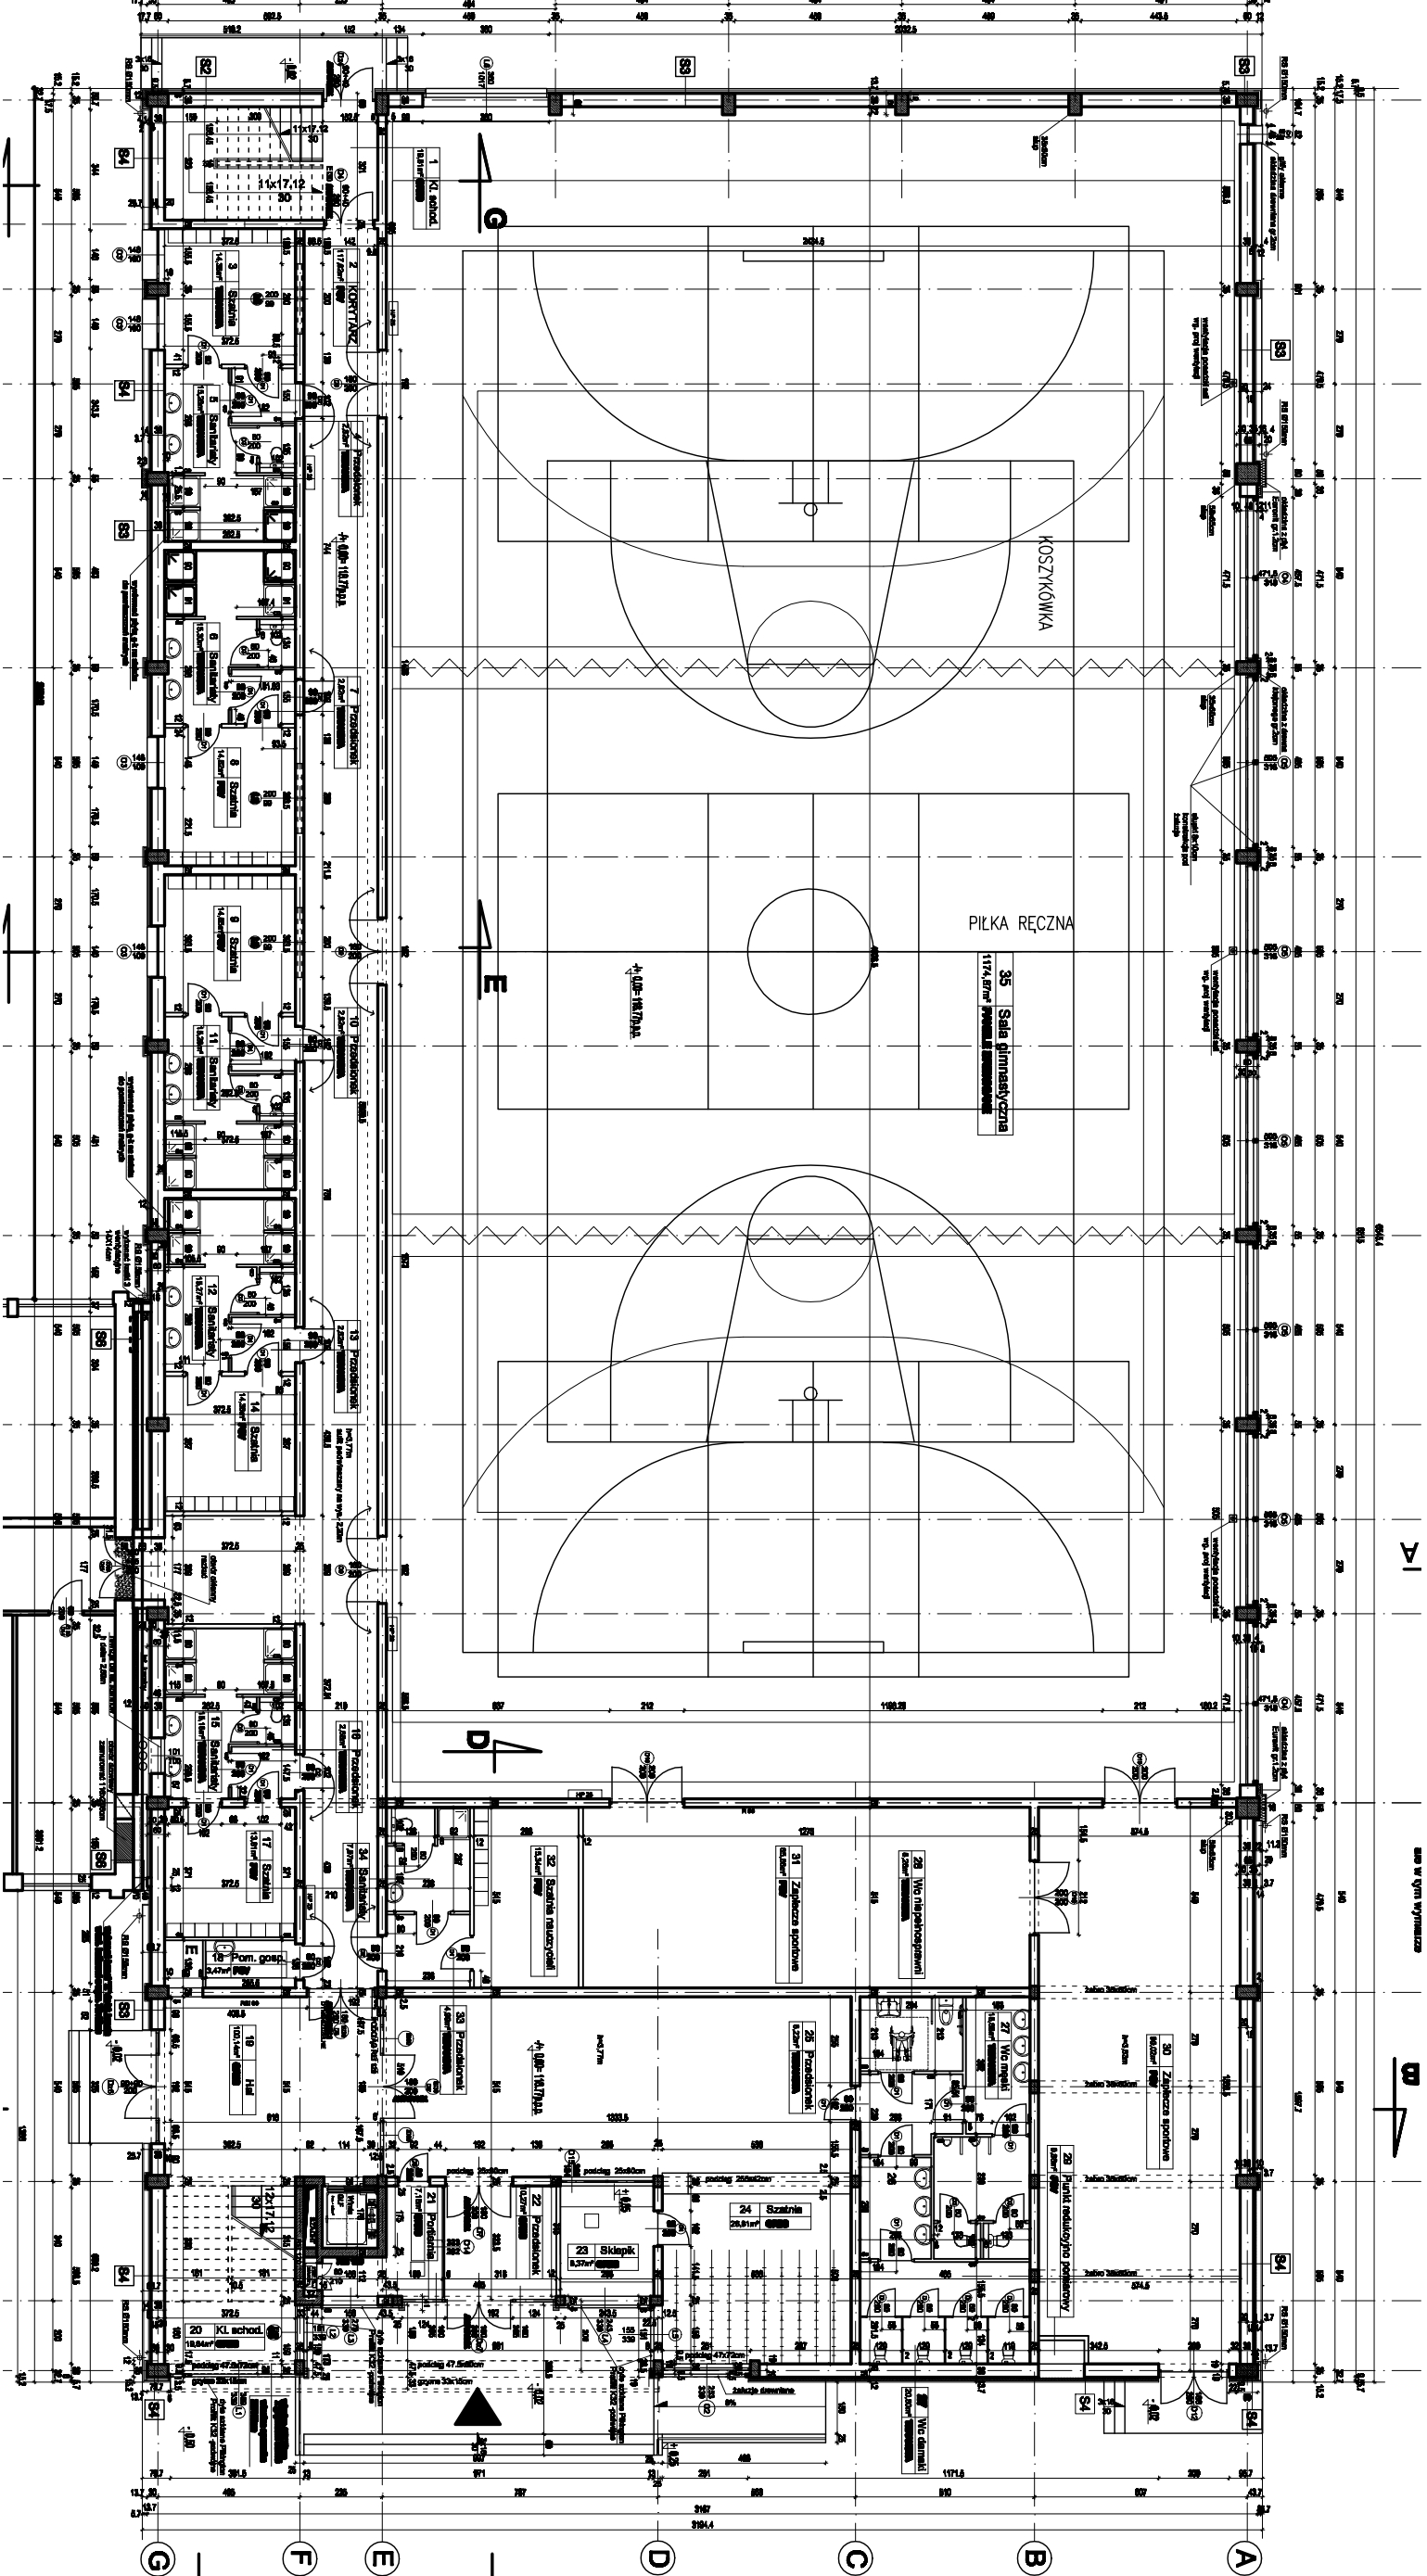

KONCEPCJA 3B

KONCEPCJA 3B AL. WIEŻOWIECZA 60, 04-007 WARSZAWA TEL. (+48 22) 663 07 40, 663 07 45 FAX 663 07 44		Nazwa i adres obiektu budowlanego: SALA GIMNASTYCZNA i DOWODZENIA BE w Olszynie Kielecki	
Temat opracowania: PROJEKT FUNKCYJNO-ARCHITEKTURALNY		Skala: 1:100	
