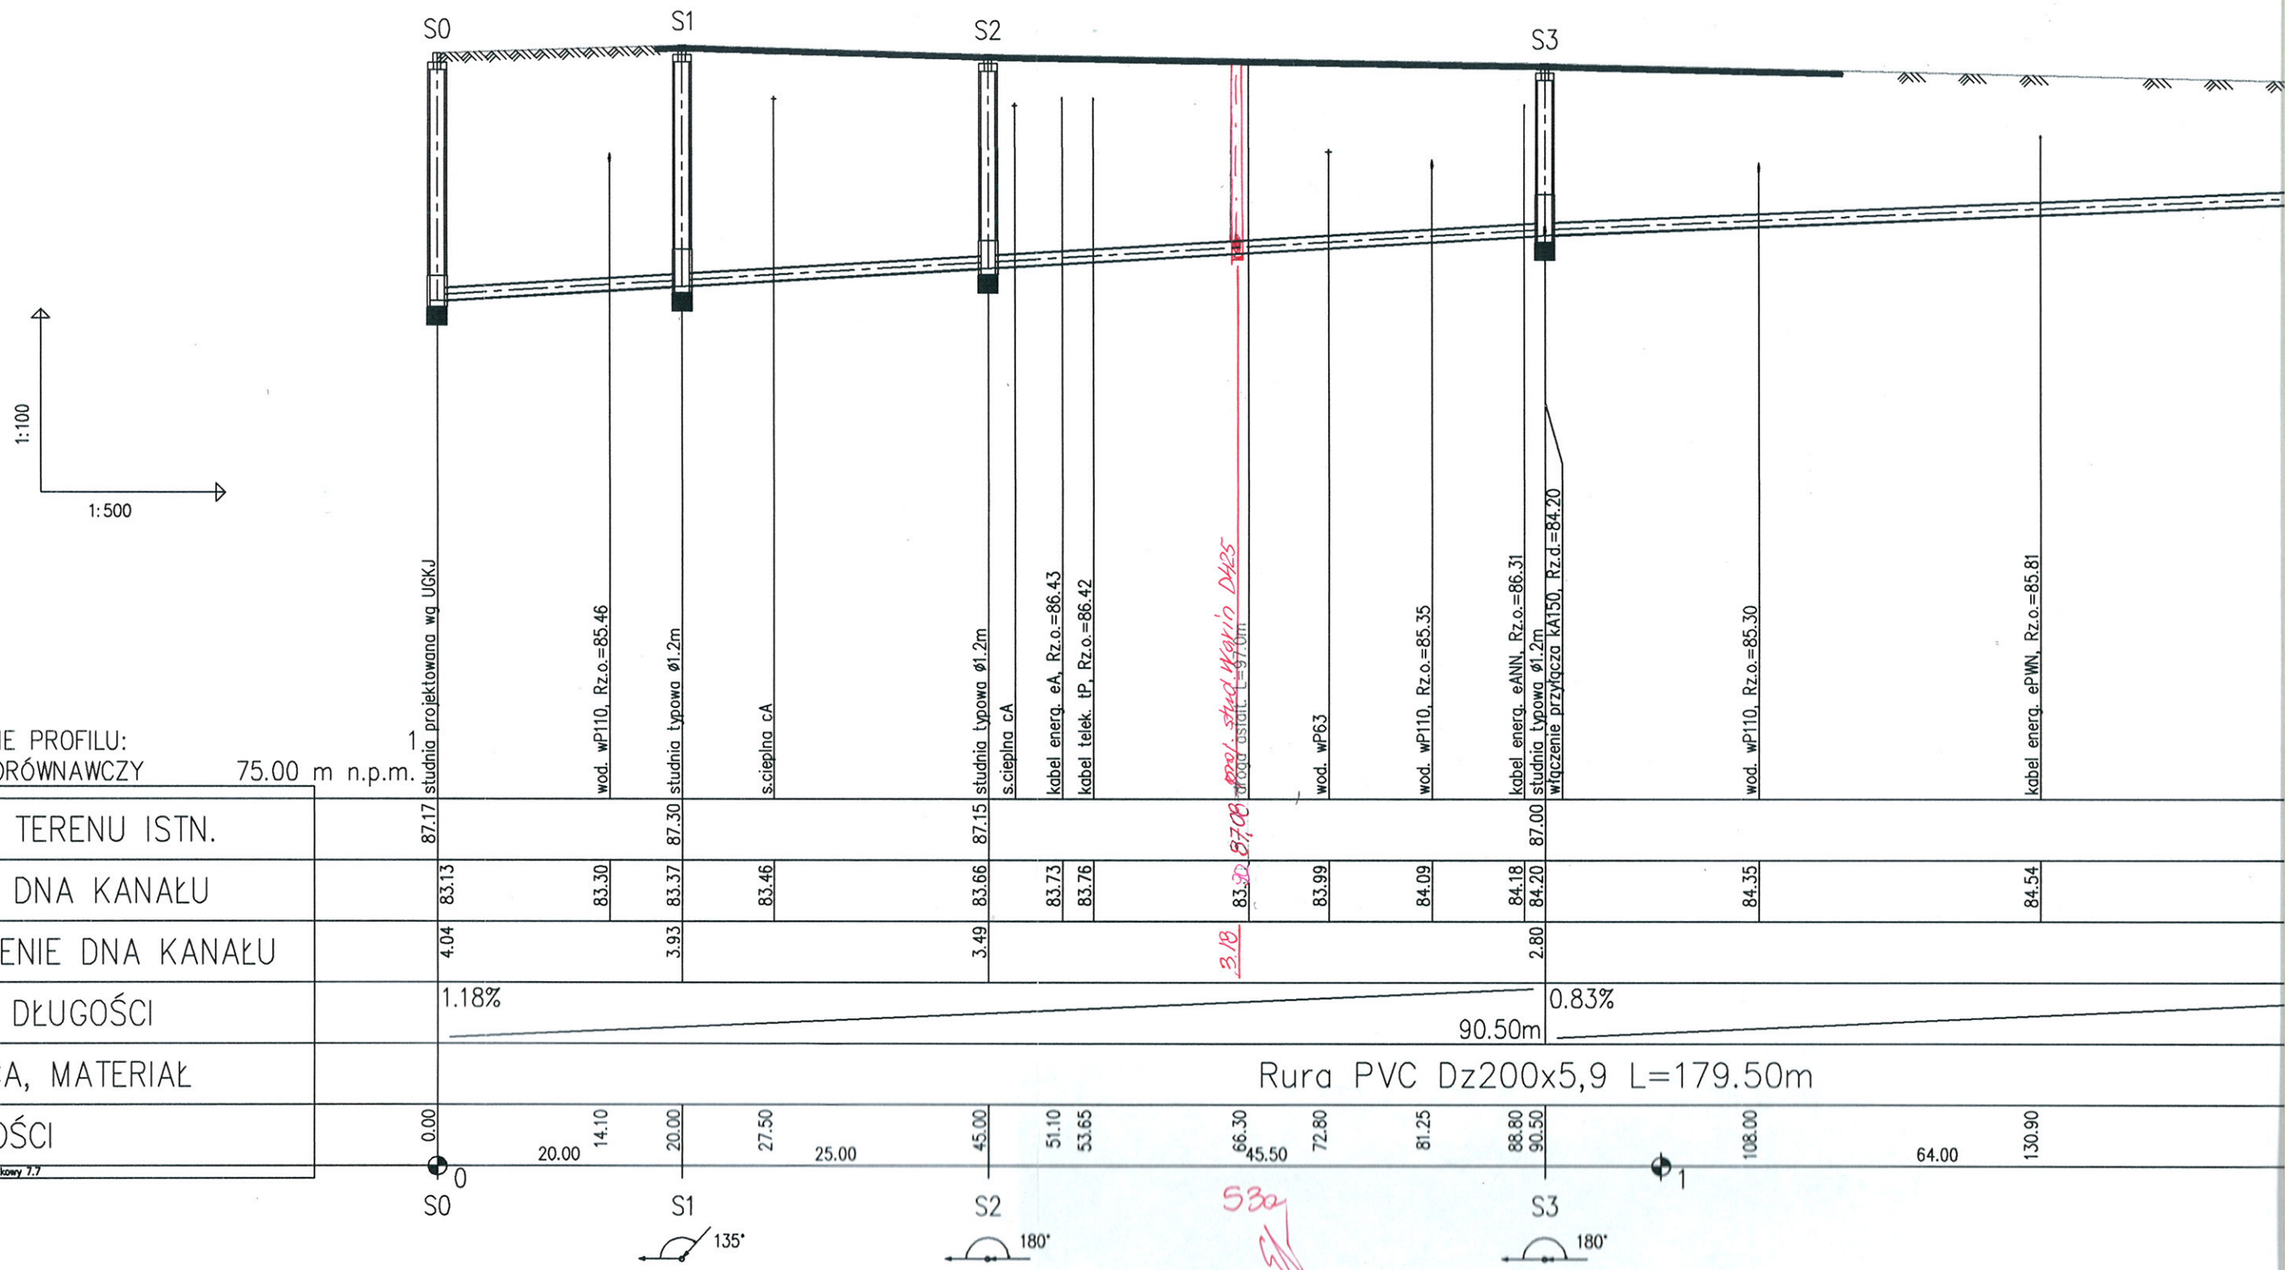

Uwaga

Przed przystąpieniem do
rzędne terenu oraz istnie
podziemnego.