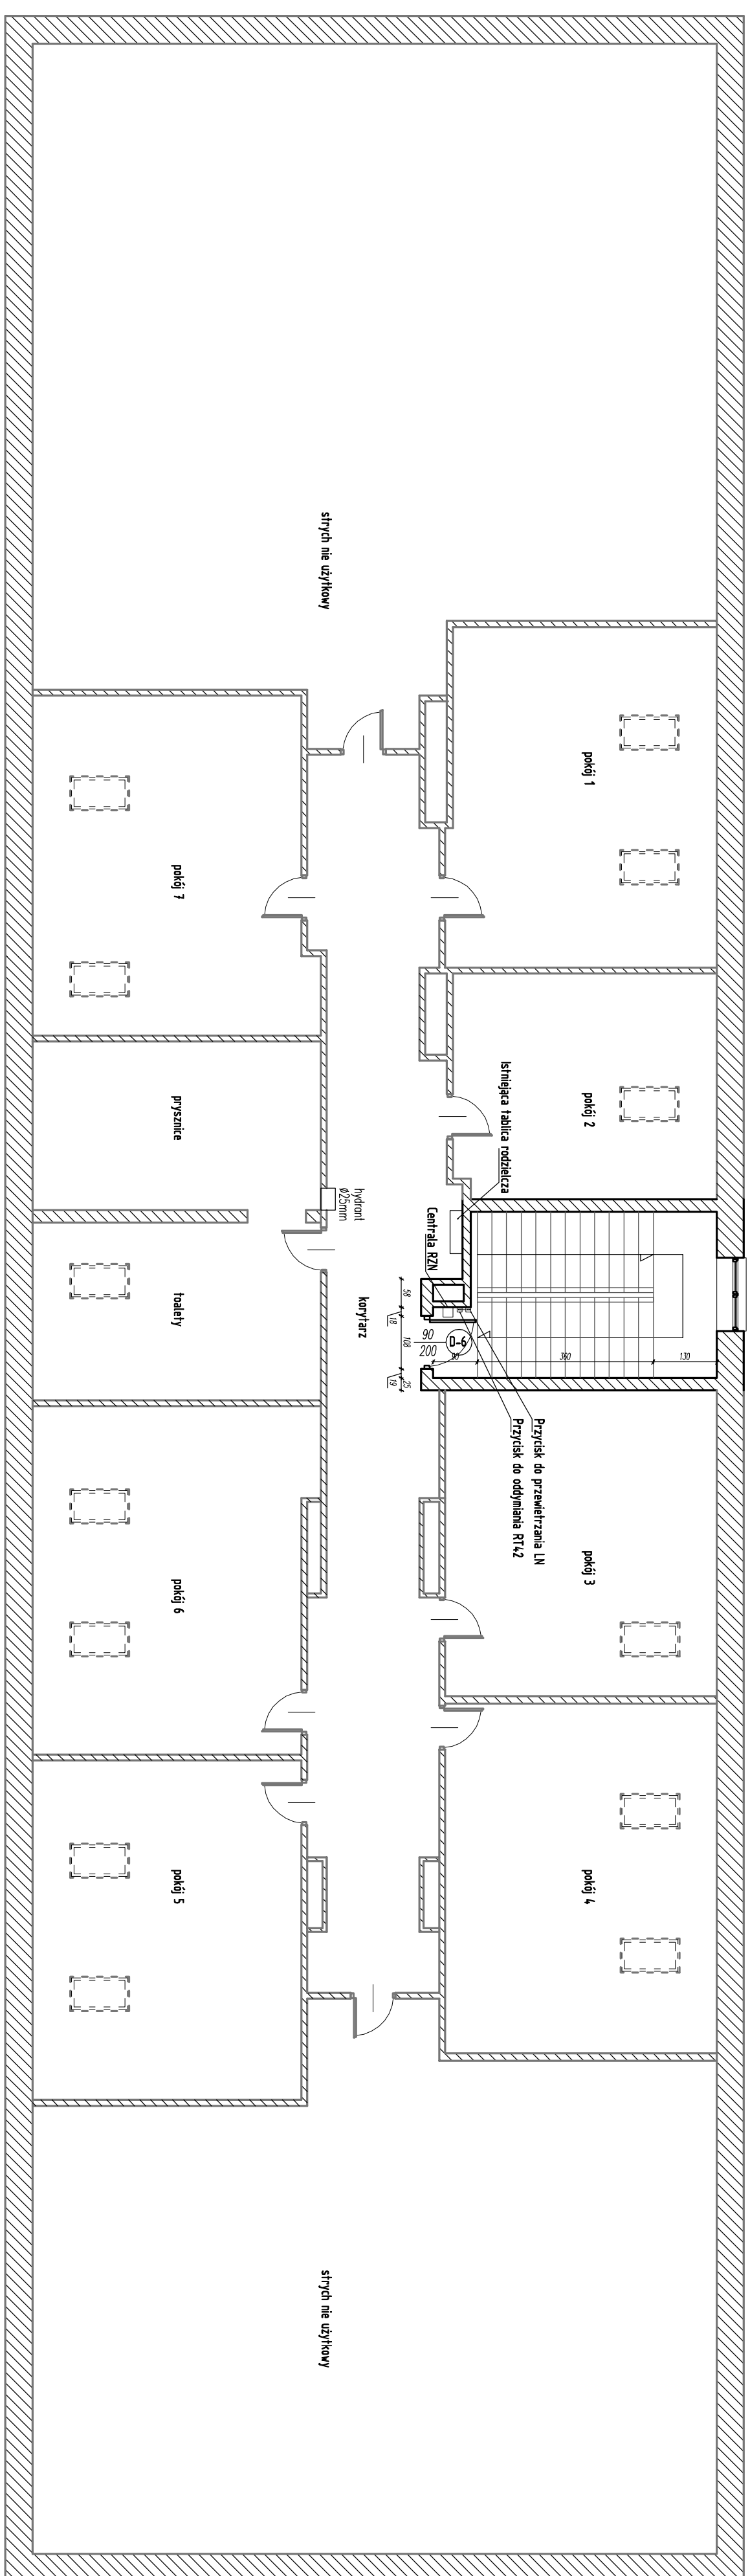


Stan istniejący poddano. Podział pomieszczeń internatu zgodnie z załączonym rysunkiem. Przewidywana ilość osób na poziomie poddano – 35osób.

Legenda

ściany budynku w zakresie opracowania
zabudowy klatki schodowej

ściany istniejące budynku poza
zakresem opracowania


[illegible]