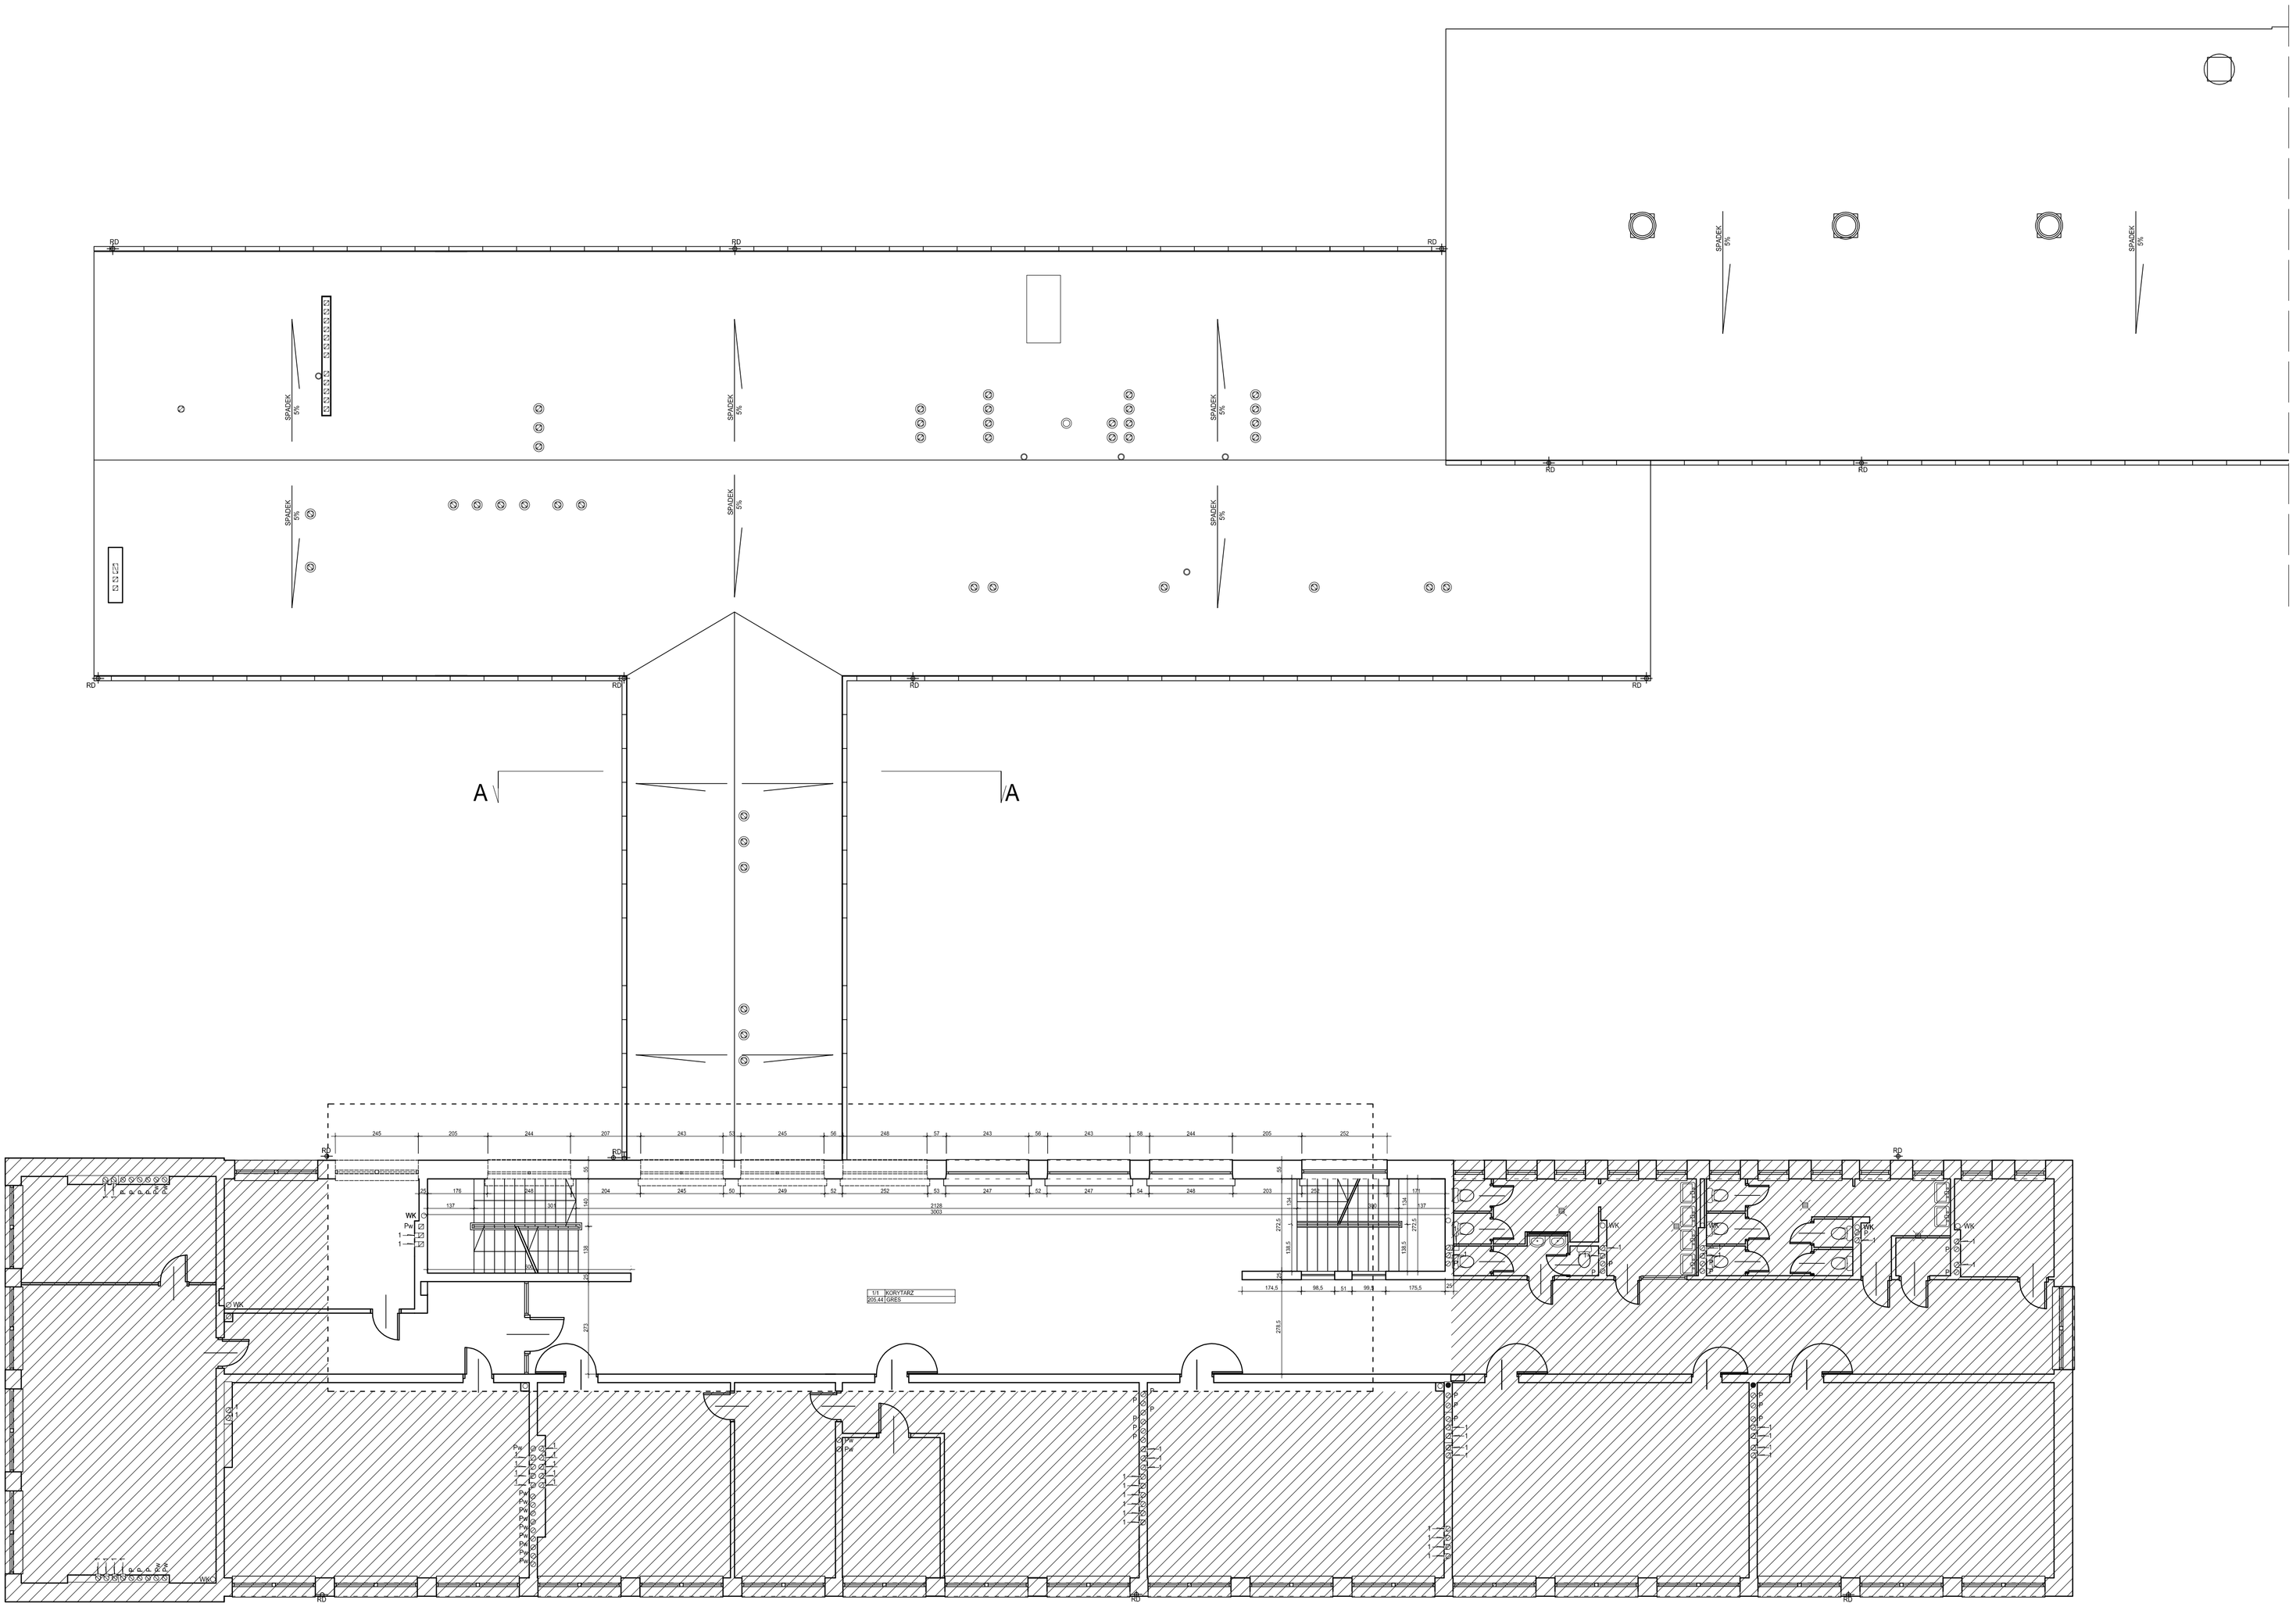

LEGENDA:

- CZĘŚĆ NIE OBJĘTA OPRACOWANIEM
- WYBURZENIA
- ŚCIANY ISTNIEJĄCE

WYKAZ POMIESZCZEŃ

NR	POMIESZCZENIE	POSADZKA	POWIERZCHNIA UŻYTKOWA /m2/
101	klatka schodowa	gres	12,37
102	pracz.telekomunikacyjna nr109	pcv	21,76
103	zaplecze	pcv	17,36
104	pracownia fizyczna nr108	pł.pcv	49,96
105	pracownia komputerowa	gres	51,17
106	laboratorium elektroniki	pł.pcv	32,11
107	zaplecze sali 106	pł.pcv	17,16
108	zaplecze sali 105	pł.pcv	11,96
109	laboratorium elektroniki	pł.pcv	37,63
110	prac. elektroniki teoret. nr 104	pł.pcv	50,39
111	pokój nauczycieli nr 103	wykł.tywas.	50,46
112	prac. elektroniki teoret. nr 102	pł.pcv	50,46
113	szkolny ogródek kuliary	wykł.tywas.	8,38
114	pomieszczenie gospodarcze	gres	1,83
115	łazienka damska	gres	17,62
116	łazienka "D" personelu	gres	15,53
117	łazienka męska	gres	4,22
118	klatka schodowa	gres	12,37
119	korytarz	gres	205,44
	POWIERZCHNIA UŻYTKOWA II PIĘTRA /m2/		668,38

RAB Z.U.P.
ul. NIEDŹWIEDZIA 8D, 02-737 WARSZAWA
TEL. (+48 22) 853 87 42, 853 87 43 ; FAX 853 87 44

Nazwa i adres obiektu budowlanego:
ZESPÓŁ SZKÓŁ NR1 W PIASECZNIE
ul. SZPITALNA nr10, dz. nr ew. 18 obręb 53

Przedmiot opracowania:
PROJEKT ARCHITEKTONICZNO - BUDOWALNY
ROZBUDOWY BUDYNKU "C"

Data: KWIECIEŃ 2009r

Temat opracowania:
INWENTARYZACJA
PIĘTRO 1

Skala: 1:100

Nr rys: 4

Branża:
ARCHITEKTURA

Faza:
PROJEKT BUDOWLANY

		Uprawnienia:	Podpis:
Projektował:	mgr inż. arch. Edyta Andrejczyk	BI-PdOKK/52/2005	
	inż. arch. Adam Wasilewski	---	
	inż. arch. Łukasz Zieliński	---	
	inż. arch. Joanna Sierocińska	---	
	inż. arch. Stanisław Rzepecki	---	
Sprawdził:	mgr inż. arch. Jacek Szlis	BI/96/01	
Kierownik zespołu:	mgr inż. Andrzej Rzepecki	St-51/75;St-357/74	