


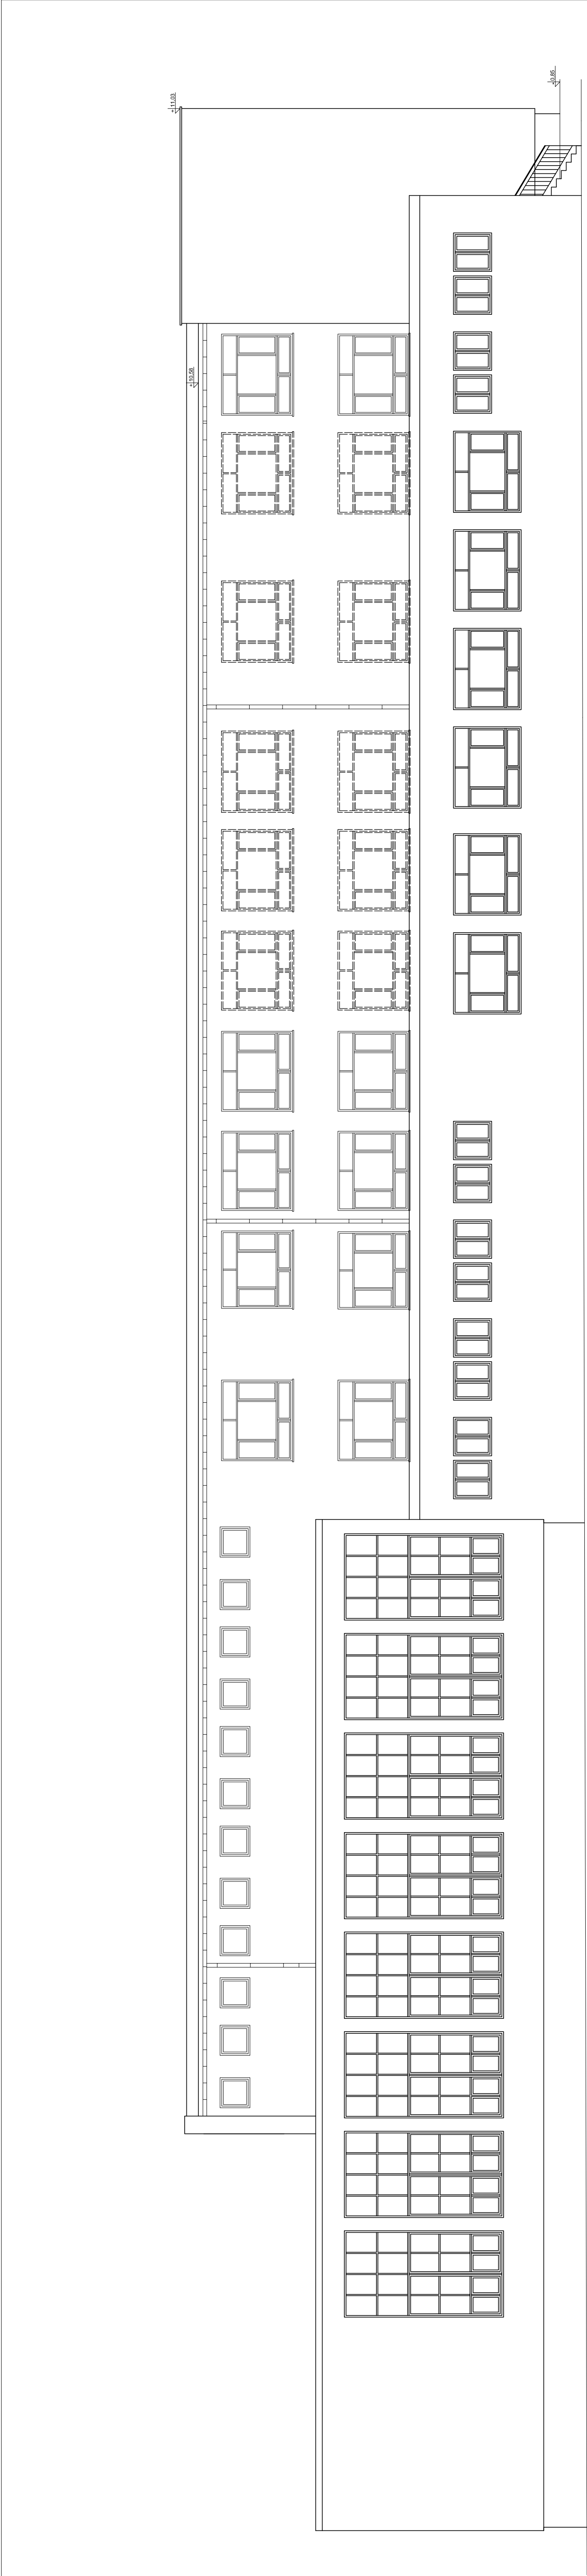

RAB Z.L.P.	ul. NIEDZWIEDZIA 8D, 02-737 WARSZAWA TEL. (+48 22) 853 87 42, 853 87 43 : FAX 853 87 44	
	Nazwa i adres obiektu budowlanego: ZESPÓŁ SZKÓŁ NR1 W PIASECZNYE ul. SZPITALNA nr10, dz. nr ew. 18 obręb 53	
Przebiegi opracowania: PROJEKT ARCHITEKTONICZNO - BUDOWALNY ROZBUDOWY BUDYNKU "C"		Data: KWIECIEŃ 2009r
Temat opracowania: INWENTARYZACJA ELEWACJA WSCHODNIA		Skala: 1:100
Branda: ARCHITEKTURA		Nr rys: 9
Projektował: mgr inż. arch. Edyta Andrejczyk inż. arch. Adam Wasilewski inż. arch. Łukasz Zieliński inż. arch. Joanna Sierocińska inż. arch. Stanisław Rzepecki		Faza: PROJEKT BUDOWLANY
Sprawdził: mgr inż. arch. Jacek Szlis		Uprawnienia: B1-PODK/52/2005
Kierownik zespołu: mgr inż. Andrzej Rzepecki		Podpis:
SI-51775-SI-55774		

LEGENDA:



WYBURZENIA