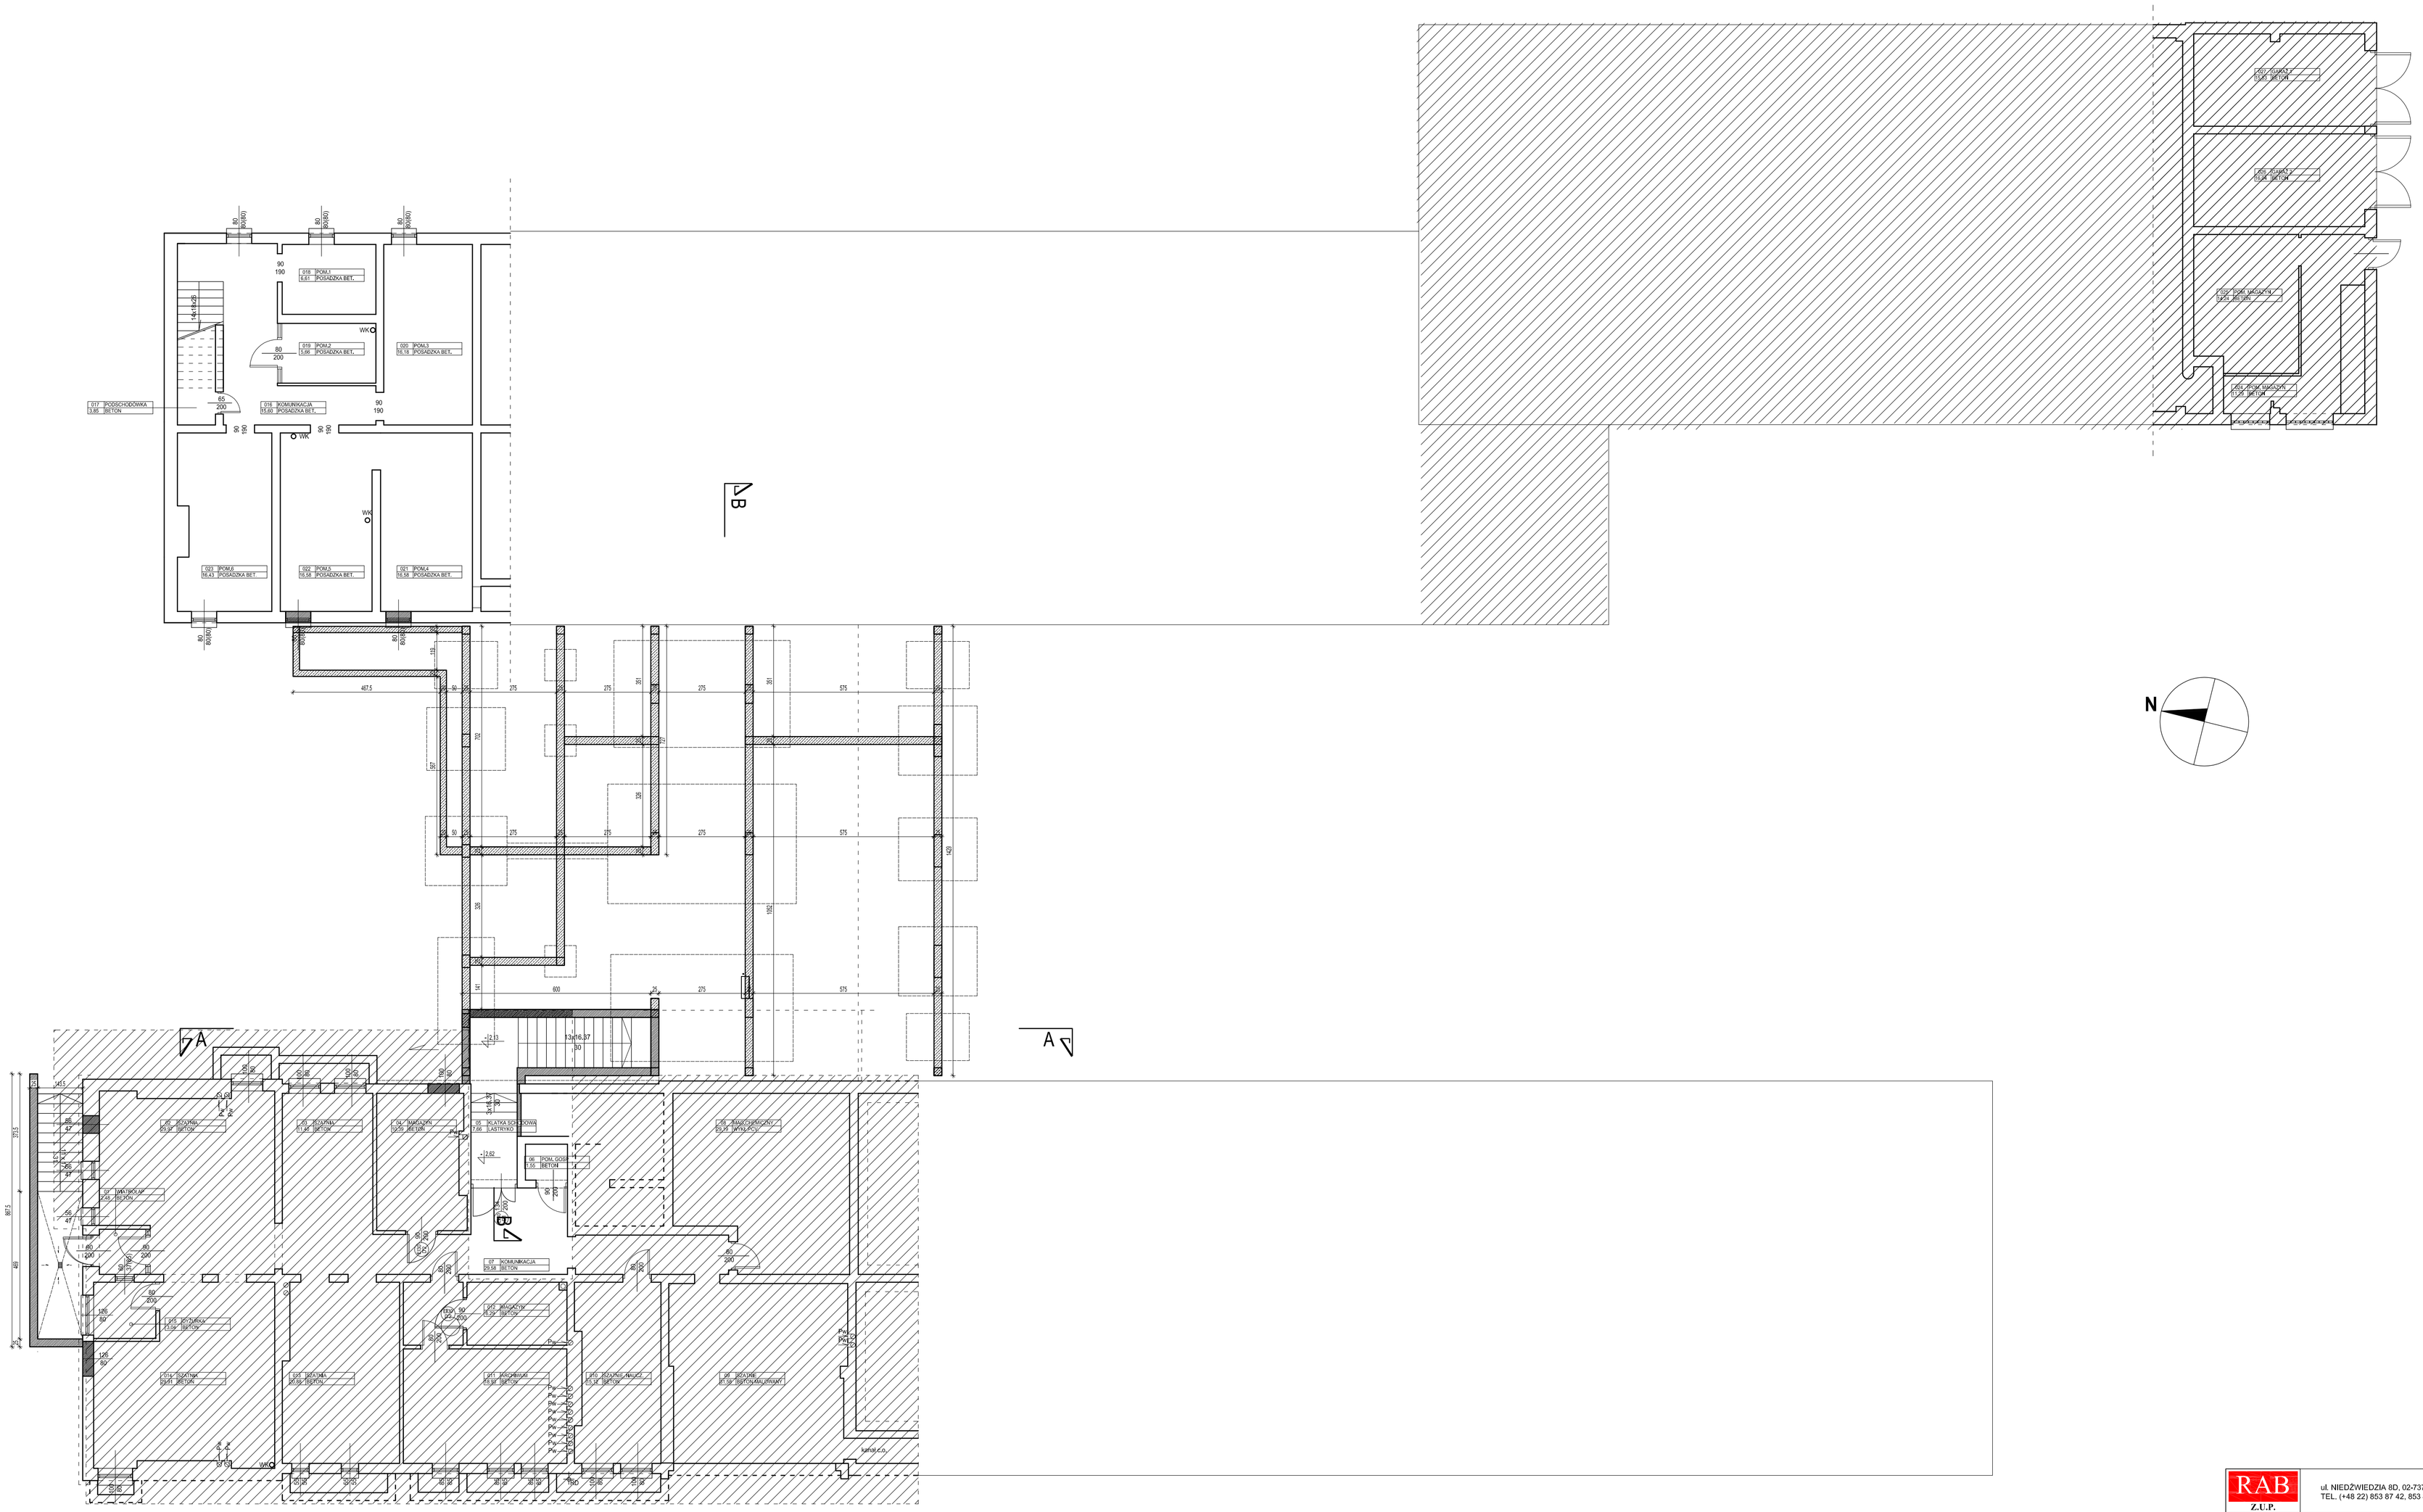

WYKAZ POMIESZCZEŃ			
NR	POMIESZCZENIE	POSADZKA	POWIERZCHNIA UŻYTKOWA /m2/
024	pom. magazynowe	beton	11,29
025	pom. magazynowe	beton	14,24
026	garaż 2	beton	16,04
027	garaż 1	beton	15,83
POWIERZCHNIA UŻYTKOWA PIWNIC /m2/ część "B"			57,4

WYKAZ POMIESZCZEŃ			
NR	POMIESZCZENIE	POSADZKA	POWIERZCHNIA UŻYTKOWA /m2/
016	komunikacja	beton	15,60
017	podschodówka	beton	3,85
018	pom.1	beton	6,61
019	pom.2	beton	5,66
020	pom.3	beton	16,18
021	pom.4	beton	16,58
022	pom.5	beton	16,58
023	pom.6	beton	16,43
POWIERZCHNIA UŻYTKOWA PIWNIC /m2/ część "B"			97,49

WYKAZ POMIESZCZEŃ			
NR	POMIESZCZENIE	POSADZKA	POWIERZCHNIA UŻYTKOWA /m2/
01	wiatrolap	beton	2,48
02	szatnia	beton	29,97
03	szatnia	beton	11,40
04	magazyn	beton	10,39
05	klatka schodowa	lastryko	7,66
06	pomieszczenie gospodarcze	beton	1,55
07	komunikacja	beton	29,58
08	magazyn chemiczny	beton	29,19
09	szatnia	beton	31,58
010	szatnia nauczycieli	beton	15,12
011	archiwum	beton	18,93
012	magazyn	beton	6,29
013	szatnia	beton	20,88
014	szatnia	beton	29,91
015	dudurka	beton	3,04
POWIERZCHNIA UŻYTKOWA PIWNIC /m2/ część "A"			247,97

LEGENDA:

- CZĘŚĆ NIE OBJĘTA OPRACOWANIEM
- ŚCIANY ISTNIEJĄCE
- ŚCIANY PROJEKTOWANE Z PUSTAKA
- ŚCIANY PROJEKTOWANE Z GAZOBETONU
- ŚCIANY PROJEKTOWANE ŻELBETOWE
- ŚCIANY PROJEKTOWANE Z DEBLI SUCHA 24

RAB Z.U.P.
ul. NIEDŹWIEDZIA 8D, 02-737 WARSZAWA
TEL. (+48 22) 853 87 42, 853 87 43 ; FAX 853 87 44

Nazwa i adres obiektu budowlanego:
ZESPÓŁ SZKÓŁ NR1 W PIASECZNIE
ul. SZPITALNA nr10, dz. nr ew. 18 obręb 53

Przedmiot opracowania:
PROJEKT ARCHITEKTONICZNO - BUDOWALNY
ROZBUDOWY BUDYNKU "C"

Data: KWIECIEŃ 2009r

Temat opracowania:
RZUT PIWNICY

Skala: 1:100
Nr rys: 12

Branża:
ARCHITEKTURA

Faza: PROJEKT BUDOWLAN

		Uprawnienia:	Podpis:
Projektował:	mgr inż. arch. Edyta Andrejczyk	BI-PdOKK/52/2005	
	inż. arch. Adam Wasilewski	---	
	inż. arch. Łukasz Zieliński	---	
	inż. arch. Joanna Sierocińska	---	
	inż. arch. Stanisław Rzepecki	---	
Sprawdził:	mgr inż. arch. Jacek Szlis	BI/96/01	
Kierownik zespołu:	mgr inż. Andrzej Rzepecki	St-51/75;St-357/74	