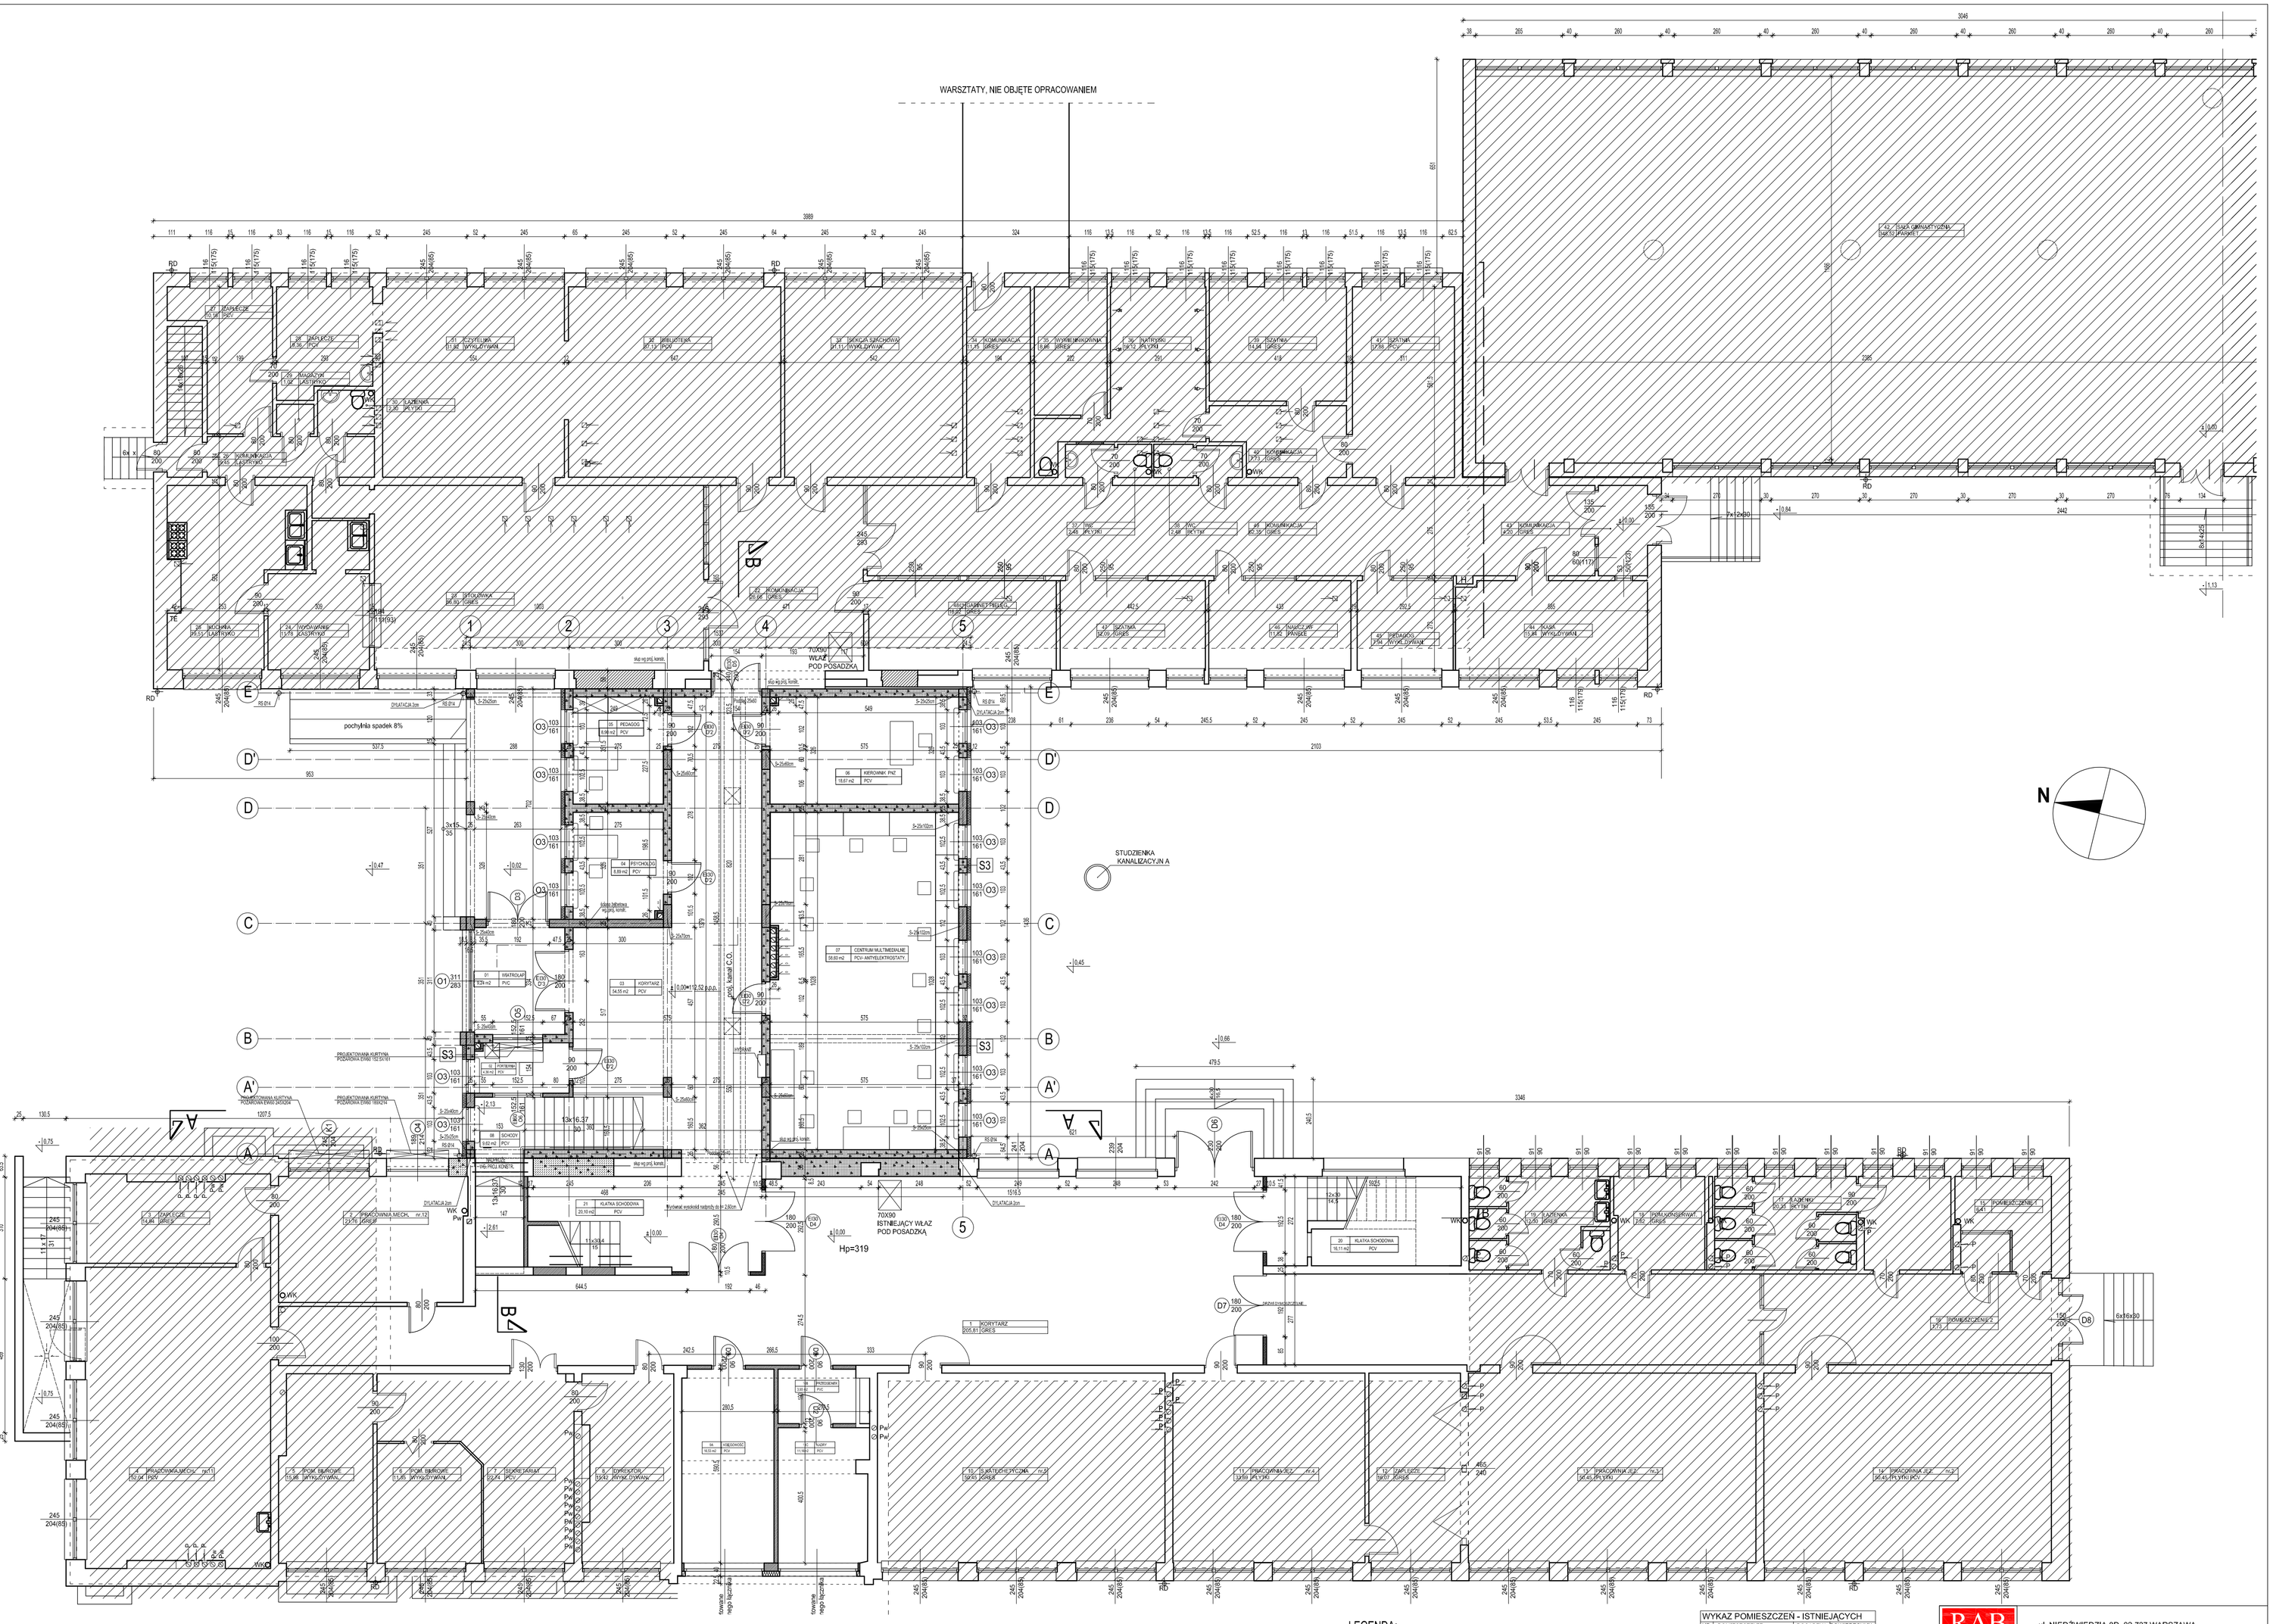

LEGENDA:

- CZĘŚĆ NIE OBJĘTA OPRACOWANIEM
- ŚCIANY ISTNIEJĄCE
- ŚCIANY PROJEKTOWANE Z PŁYT GK
- ŚCIANY PROJEKTOWANE Z GAZOBETONU
- ŚCIANY PROJEKTOWANE ŻELBETOWE
- ŚCIANY PROJEKTOWANE Z CEGŁY SŁOK 24

B
C
A

WYKAZ POMIESZCZEŃ - PROJEKTOWANYCH

NR	POMIESZCZENIE	POSADZKA	POW. UŻYTKOWA
01	WATROUAP	TERAKOTA	5,91+0
02	KORYTARZ	TERAKOTA	4,91+0
03	KORYTARZ	PCV	54,55+0
04	PSYCHOLOG	PCV	8,89+0
05	PEDAGOG	PCV	8,90+0
06	KERORMIK PNZ	PCV	18,67+0
07	CENTRUM MULTIMEDIALNE	PCV- ANTYELEKTROSTATY	56,60+0
08	SCHODY	TERAKOTA	8,38+0
	GRZEC C	RAZEM	171,55+0

WYKAZ POMIESZCZEŃ - ISTNIEJĄCYCH

NR	POMIESZCZENIE	POSADZKA	POWIERZCHNIA UŻYTKOWA (m2)
1	korytarz	gres	205,81
2	pracownia mechaniczna nr 12	gres	21,76
3	zaplecze	gres	14,94
4	pracownia mechaniczna nr 11	pcv	52,04
5	pomieszczenie biurowe	wykł. dywan,	15,98
6	pomieszczenie biurowe	wykł. dywan,	11,35
7	sekretariat	pcv	22,74
8	dyrektor	wykł. dywan,	15,42
9A	księgowość	pcv	16,53
9B	przedsionek	pcv	5,14
9C	kadry	pcv	11,16
10	sala kalechetyczna nr 5	gres	50,45
11	pracownia językowa nr 4	płytki	33,69
12	zaplecze	gres	16,07
13	pracownia językowa nr 3	płytki	50,45
14	pracownia językowa nr 2	płytki pcv	50,45
15	pomieszczenie nr 1		6,41
16	pomieszczenie nr 2		1,73
17	łazienka	płytki	20,33
18	pom. konserwatora	gres	7,82
19	łazienka	gres	12,30
20	klatka schodowa	pcv	16,11
21	klatka schodowa	pcv	20,10
	POWIERZCHNIA UŻYTKOWA PARTERU (m2) część "A"		634,43

WYKAZ POMIESZCZEŃ - ISTNIEJĄCYCH

NR	POMIESZCZENIE	POSADZKA	POWIERZCHNIA UŻYTKOWA (m2)
22	komunikacja	gres	26,66
23	stołówka	gres	56,80
24	wydawanie	lastryko	11,78
25	kuchnia	lastryko	19,51
26	komunikacja	lastryko	9,45
27	zaplecze	pcv	10,16
28	zaplecze	pcv	9,36
29	magazyn	lastryko	1,02
30	łazienka	płytki	2,30
31	czytelnia	wykładzyna,	31,82
32	biblioteka	pcv	37,13
33	sekcja szachowa	wykładzyna,	31,11
34	komunikacja	gres	11,15
35	wymiennikownia	gres	8,66
36	natryski	płytki	16,12
37	wc	płytki	2,48
38	wc	płytki	2,49
39	szatnia	gres	14,54
40	komunikacja	gres	7,73
41	szatnia	pcv	17,88
42	sala gimnastyczna	parkiet	348,52
43	komunikacja	gres	4,20
44	kasa	wykładzyna,	15,84
45	pedagog	wykładzyna,	7,84
46	nauczyciel wf	panele	11,82
47	szatnia	gres	12,09
48	gabinet pielęgniarki	gres	16,02
49	komunikacja	gres	62,35
	POWIERZCHNIA UŻYTKOWA PARTERU (m2) część "B"		806,93

RAB Z.U.P.
ul. NIEDŹWIEDZIA 8D, 02-737 WARSZAWA
TEL. (+48 22) 853 87 42, 853 87 43 ; FAX 853 87 44

Nazwa i adres obiektu budowlanego:
ZESPÓŁ SZKÓŁ NR1 W PIASECZNIE
ul. SZPITALNA nr10, dz. nr ew. 18 obręb 53

Przedmiot opracowania:
PROJEKT ARCHITEKTONICZNO - BUDOWALNY
ROZBUDOWY BUDYNKU "C"

Data: KWIECIEŃ 2009r

Temat opracowania:
RZUT PARTERU

Skala: 1:100

Nr rys: **13**

Branża:
ARCHITEKTURA

Faza:
PROJEKT BUDOWLANY

		Uprawnienia:	Podpis:
Projektował:	mgr inż. arch. Edyta Andrejczyk	BI-PdOKK/52/2005	
	inż. arch. Adam Wasilewski	---	
	inż. arch. Łukasz Zieliński	---	
	inż. arch. Joanna Sierocińska	---	
	inż. arch. Stanisław Rzepecki	---	
Sprawdził:	mgr inż. arch. Jacek Szlis	BI/96/01	
Kierownik zespołu:	mgr inż. Andrzej Rzepecki	St-51/75; St-357/74	