
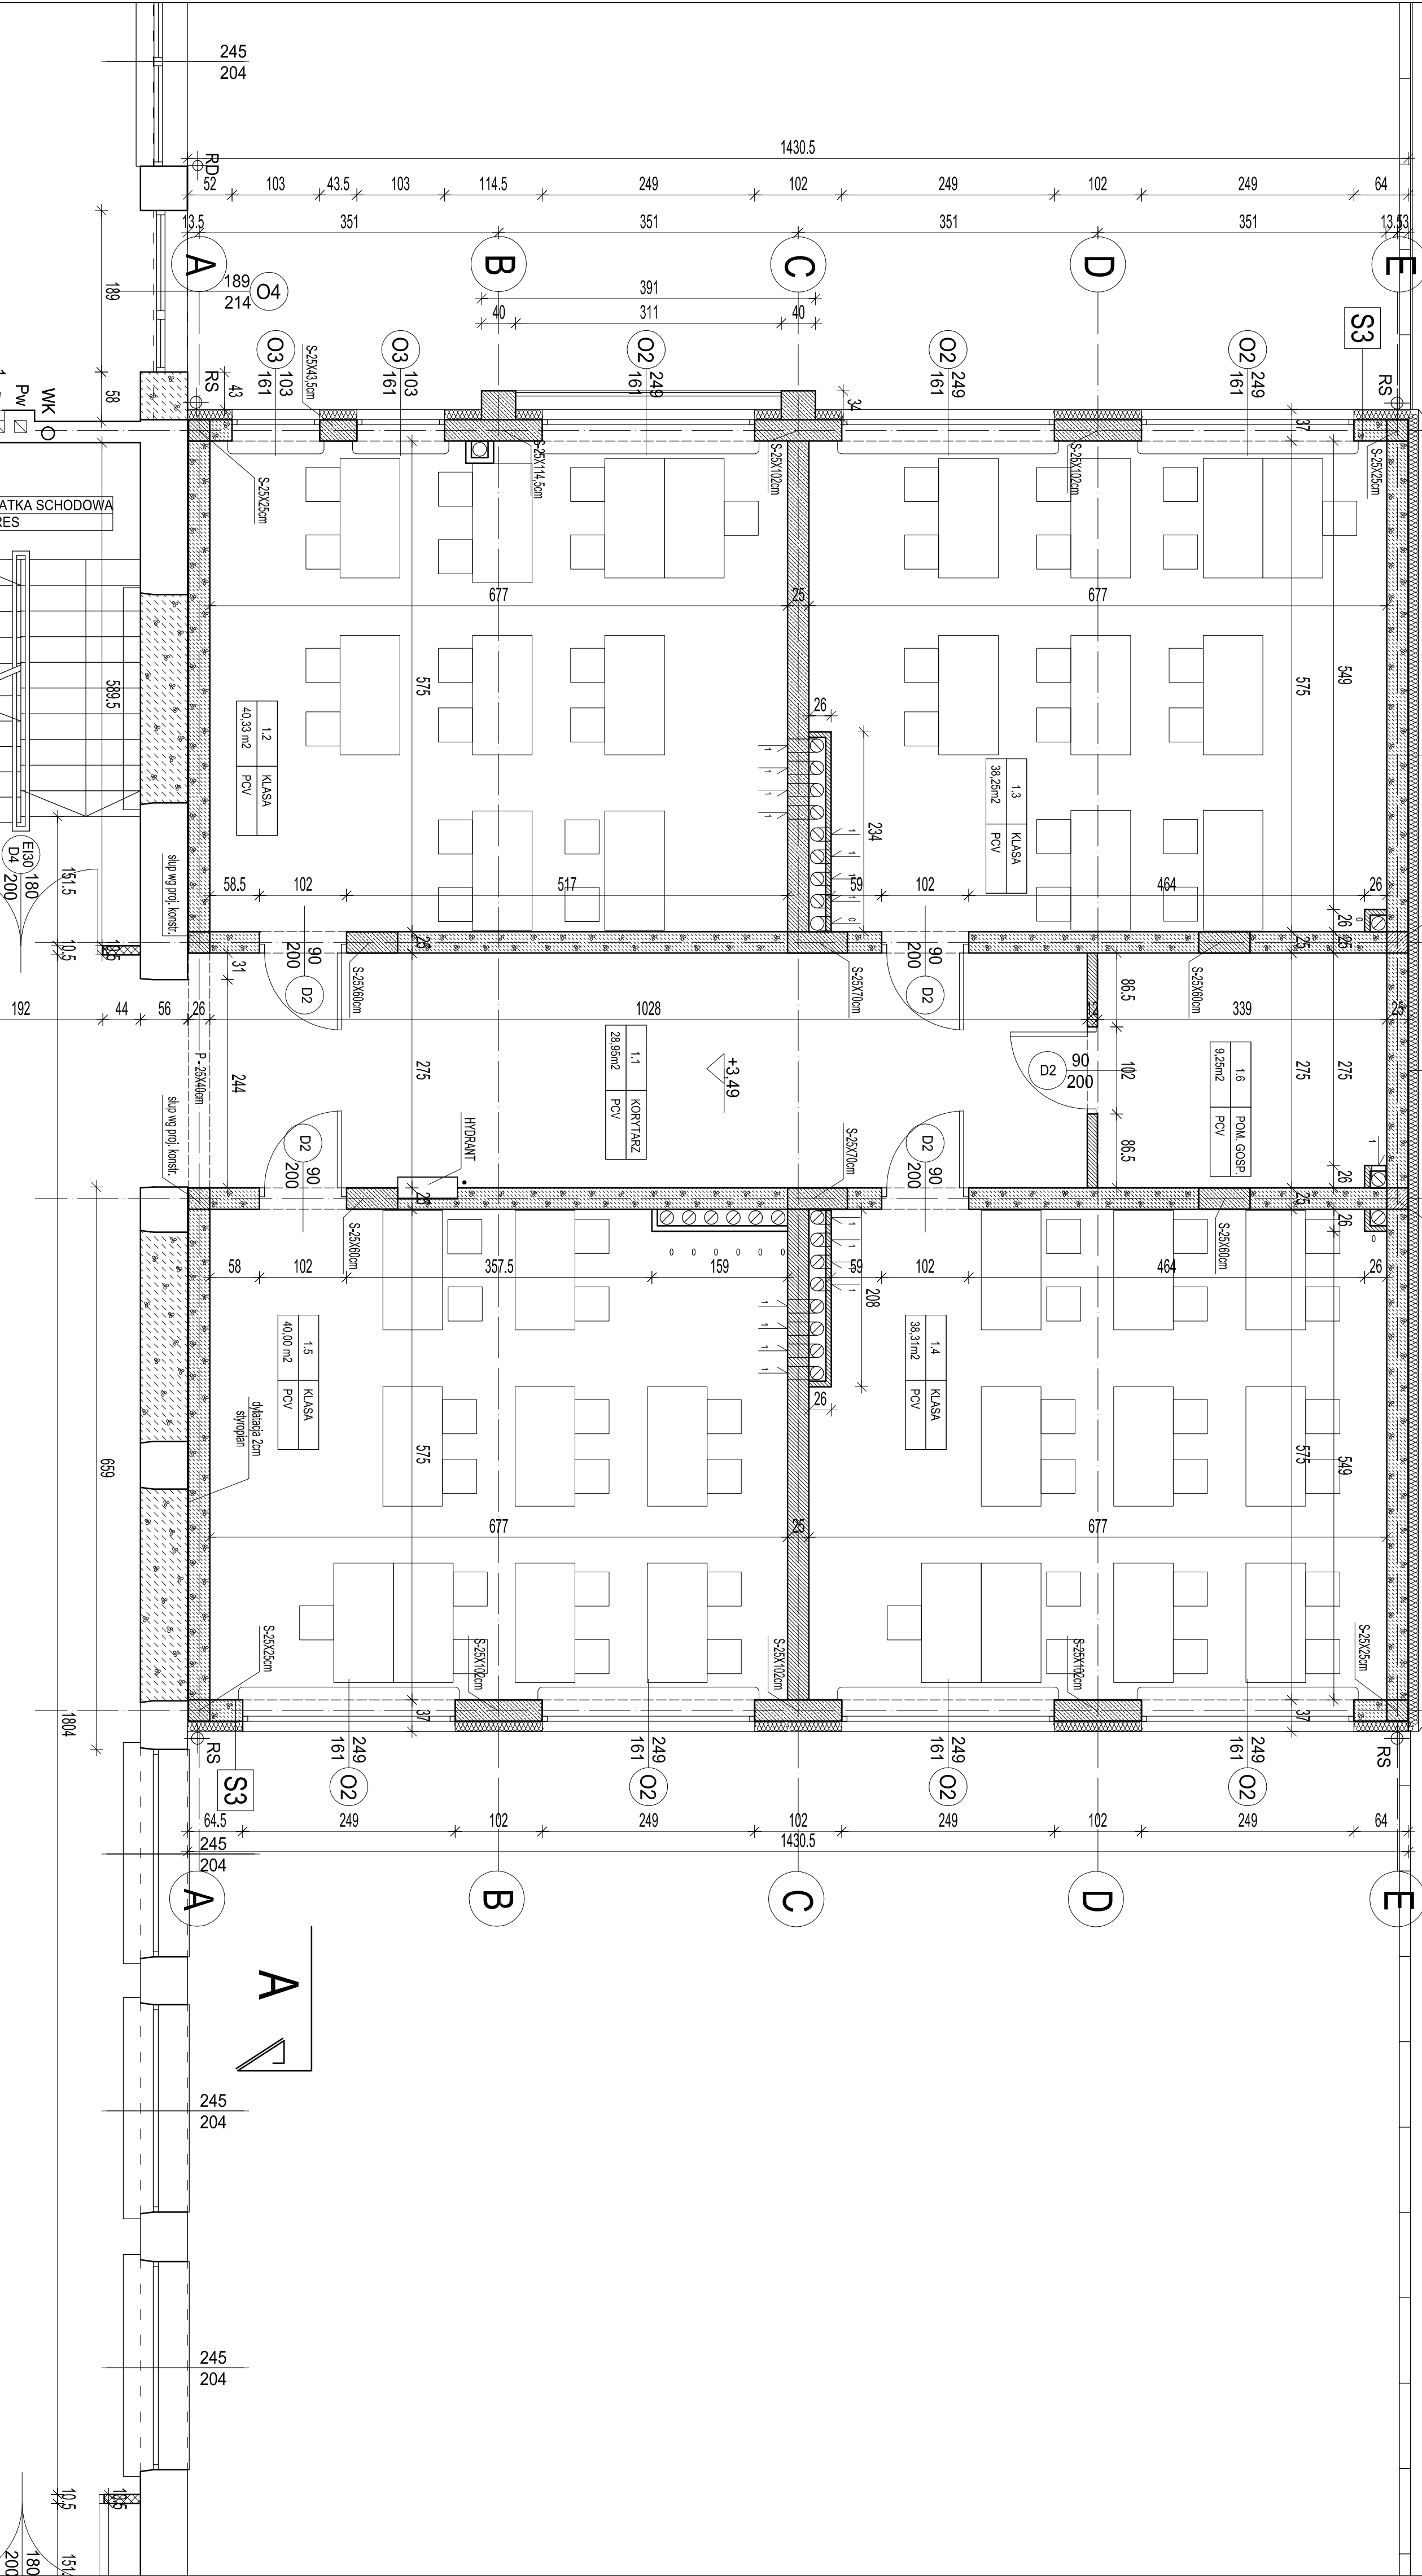
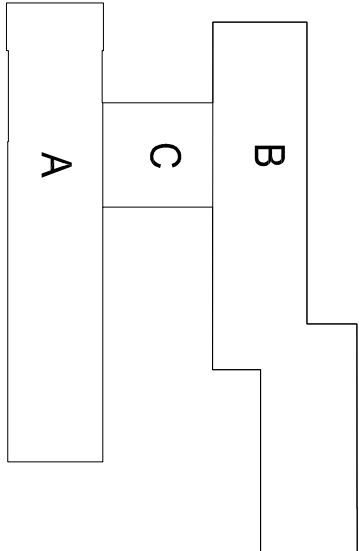


spadek 2%

spadek 2%

SPADEK
5%

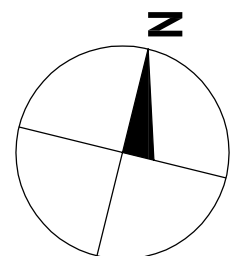

1.19 KORYTARZ
205.44 GRES

1.1 KŁATKA SCHODOWA
12.37 GRES

A

B

RAB Z.U.P.		ul. MIEDZIEWIEŻA 80, 02-277 WARSZAWA TEL. (+48 22) 853 87 42, 853 87 43 ; FAX 853 87 44	
Nazwa i adres obiektu budowlanego:		ul. MIEDZIEWIEŻA 80, 02-277 WARSZAWA	
Przeznaczenie obiektu budowlanego:		ul. SZCZĘPIŁAŃKA 110, 02-114 WAW 18 010p 53	
Projektant opracowania:		PROJEKT ARCHITEKTONICZNO - BUDOWALNY	
Temat opracowania:		ROZBUDOWY BUDYNKU C*	
Data:		Kwiecień 2009r	
Skala:		1:50	
Nr rys:		14a	
Branża:		Faza	
ARCHITEKTURA		PROJEKT BUDOWALNY	
Projektant:		mgr inż. arch. Ewa Andriejczyk	
Projektant:		mgr inż. arch. Adam Wasilewski	
Projektant:		mgr inż. arch. Łukasz Zieliński	
Projektant:		mgr inż. arch. Joanna Sierocińska	
Projektant:		mgr inż. arch. Stanisław Krzypiecki	
Sprawdził:		mgr inż. arch. Jacek Szals	
Kierownik zespołu:		mgr inż. Andrzej Rzepiecki	
Utworzył:		BUD001	
Data:		31.07.2009	

	GRUNTY
	SKŁADNIKI
	STYKI
	STYKI
	STYKI
	STYKI
	STYKI
	STYKI

CEŚĆ - WIE. 08.07.1.0PRC.000
--