


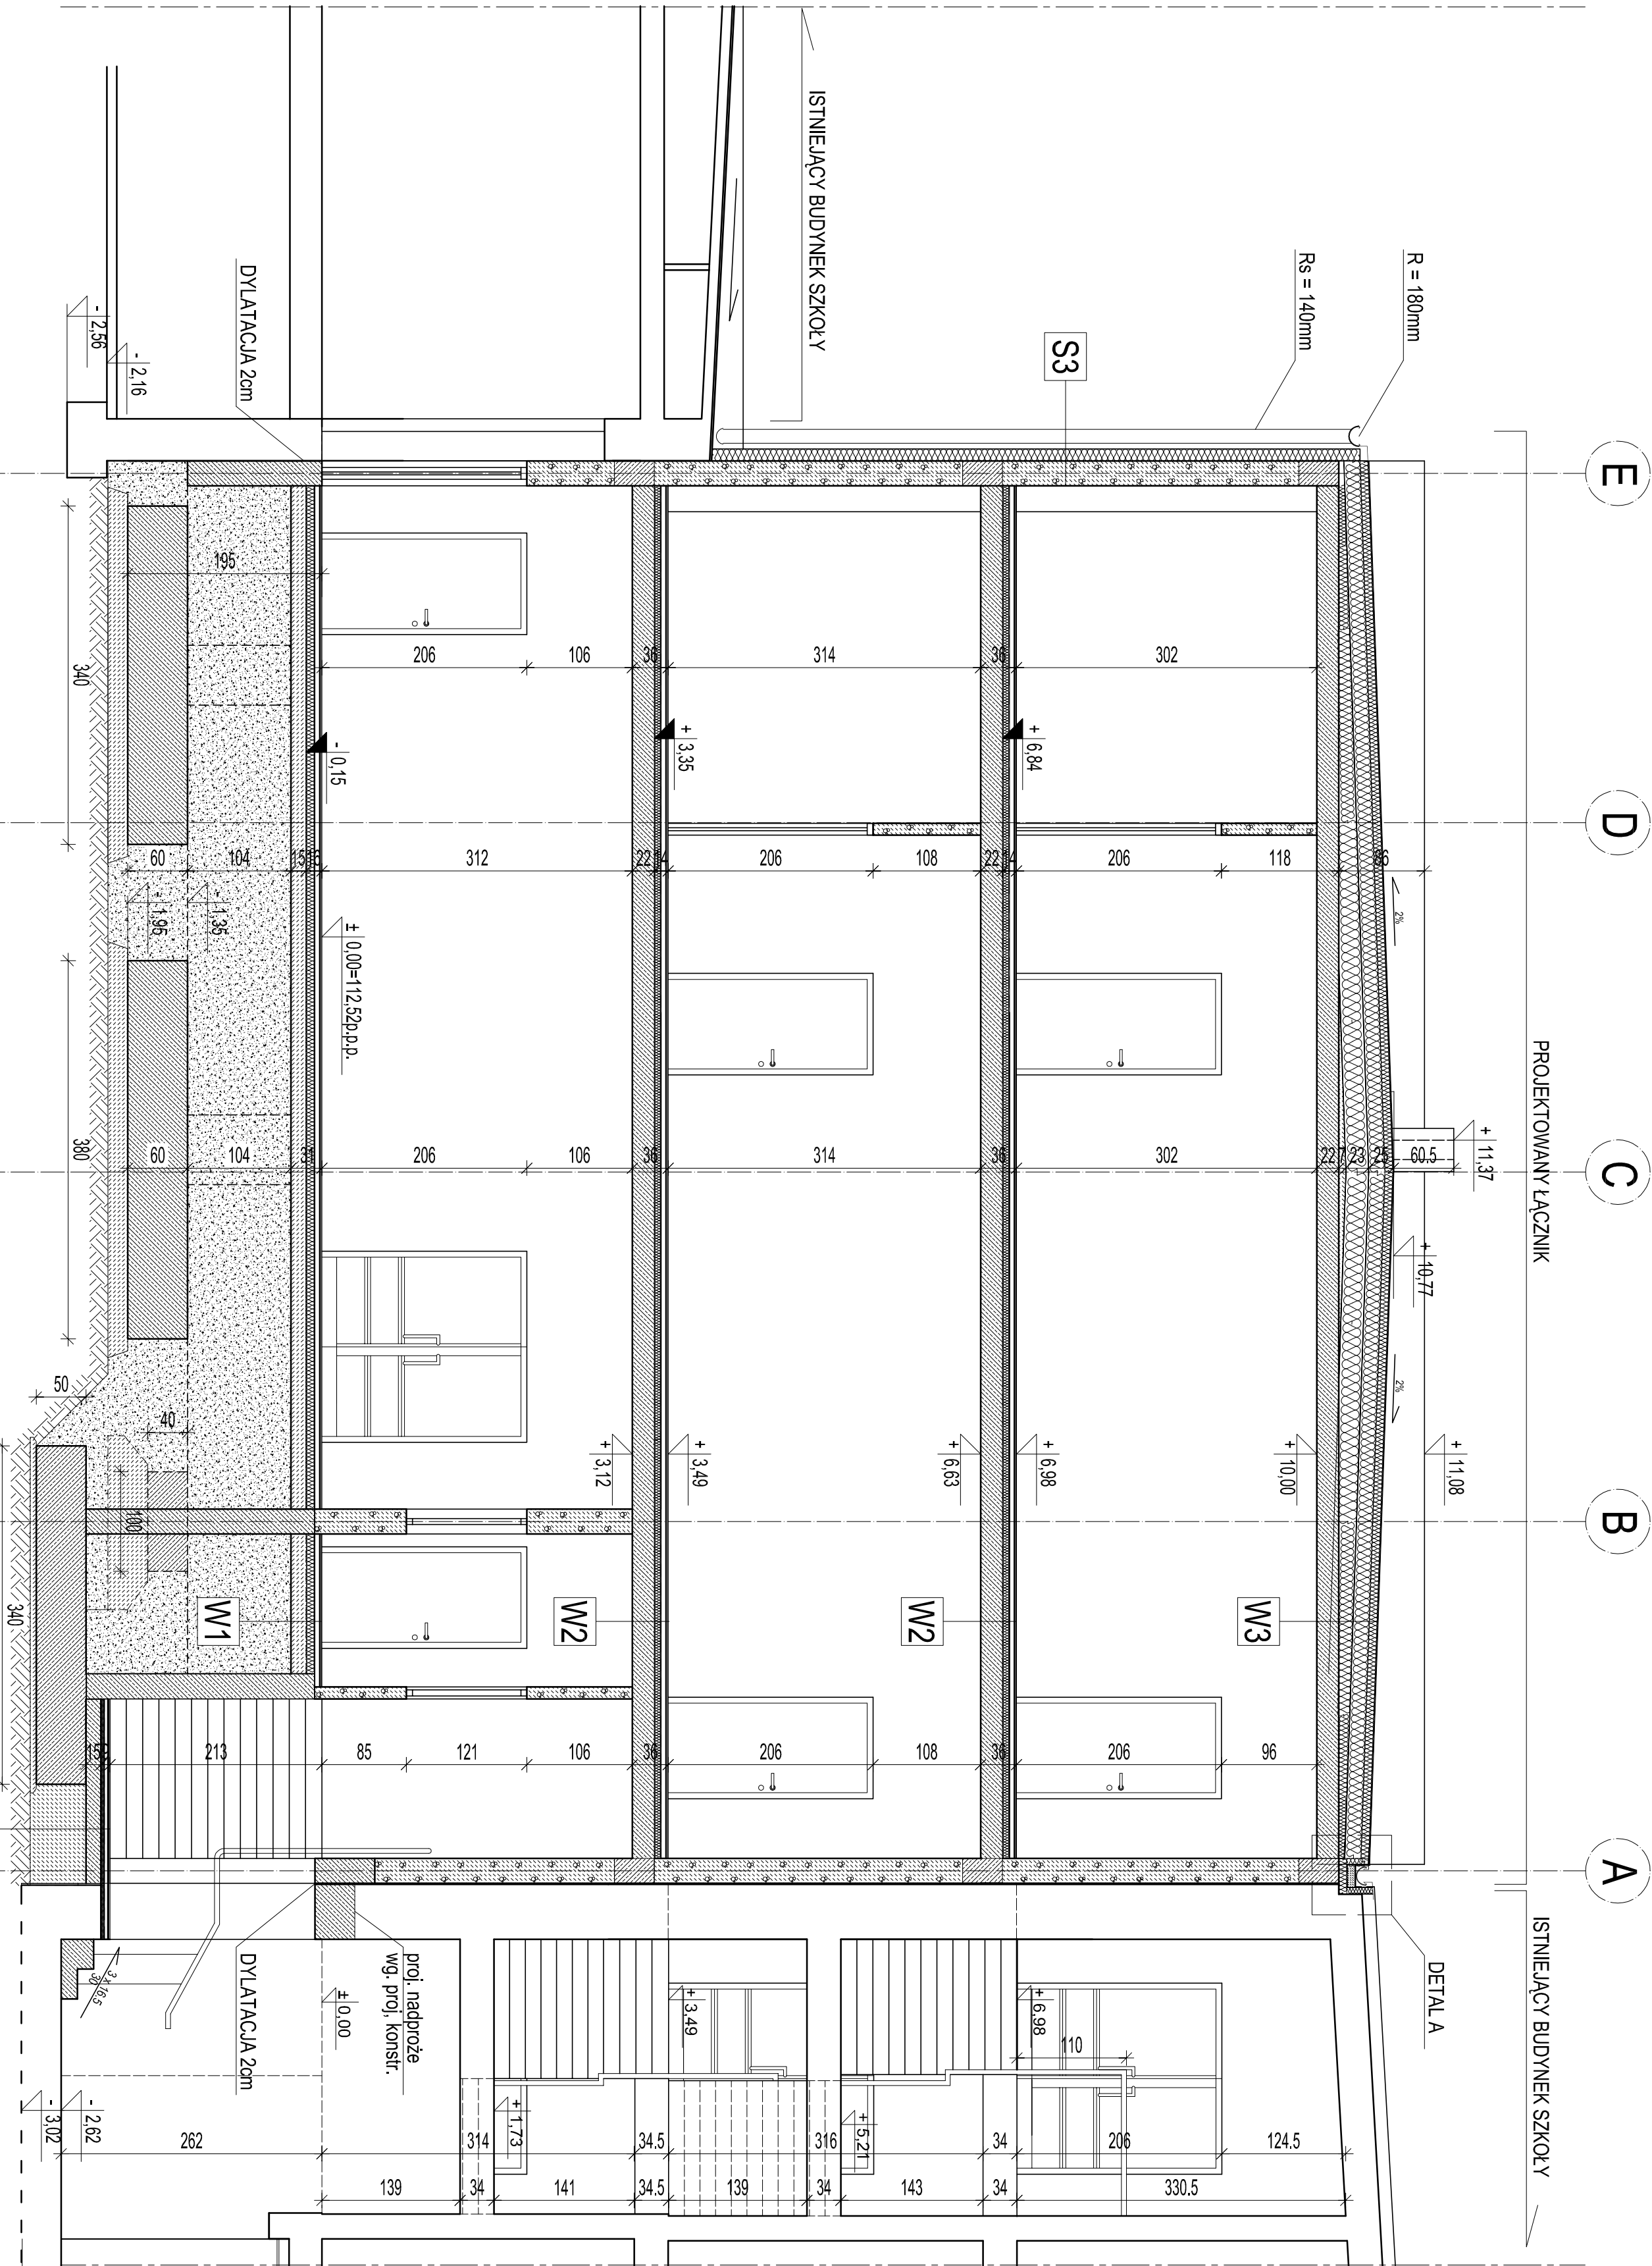

WARSTWY-STROPY (W)	
W1	- gres/pcv gr.0,5 cm - warstwa wyrowniawcza cienkowarstwowa gr. 1,5cm - szlachta 5cm zbrojona siatką Ø5mm co 15mm - folia PE - styropian gr. 8cm - Izolacja przeciwwilgociowa- papa - ciwny beton gr. 15cm - plasek stabilizowany gr.20cm
W2	- gres/pcv gr.0,5 cm - warstwa wyrowniawcza cienkowarstwowa ok. 1,5cm - szlachta 5cm zbrojona siatką Ø5mm co 15mm - Izolacja PE - styropian gr.- 6cm - Izolacja PCV - plyta zabetonowa gr. 22cm
W3	- papa wierzchnia termozgrzewalna - papa podkladowa przyklejana do wehry - wehry mineralna np.: Dachrock MAX gr.-15cm - parozalozba - szlachta spalkowa 2% - plyta zabetonowa gr. 22cm
W4	- gres gr. 1cm - warstwa wyrowniawcza cienkowarstwowa gr. 1cm - szlachta 4cm zbrojona siatką Ø5mm co 15cm - Izolacja PE - styropian gr. 3cm - Izolacja przeciwwilgociowa - PCV - plyta zabetonowa gr. 15cm

WARSTWY-SCIANY (S)	
S1	- sciana zabetonowa gr.24cm - styropian hydroizolacyjny (nieaktywnosc nie wiecej niz 3000g/m2) gr. 8cm - izolacja z papy NL
S2	- sciana zabetonowa gr.24cm - styropian hydroizolacyjny (nieaktywnosc nie wiecej niz 3000g/m2) gr. 8cm - izolacja z papy NL - tynk mozaikowy
S3	- tynk akrylowy - beton komorkowy 800 gr.-25cm - styropian gr. 12cm - tynk cem.-wsp.
S4	- tynk akrylowy - beton komorkowy 800 gr.-25cm - styropian gr. 10cm - lamiat niskosienienowy gr-1cm

		ul. NIEDZWIEDZA 80, 02-737 WARSZAWA TEL. (+48 22) 853 87 42, 853 87 43 ; FAX 853 87 44	
Z.U.P.			
Nazwa i adres obiektu budowlanego:			
ZESPOŁ SZKÓŁ NR1 W PASECZNI ul. SZPITALNA nr10, dz. nr ew. 18 obręb 53			
Przedmiot opracowania:		Data:	
PROJEKT ARCHITEKTONICZNO - BUDOWALNY ROZBUDOWY BUDYNKU "C"		KWIECIEŃ 2009r	
Temat opracowania:		Skala:	
		1:50	
		Nr rys.:	
		18	
Branża:		Faza:	
ARCHITEKTURA		PROJEKT BUDOWLANY	
		Uprawnienia:	
		Podpis:	
Projektował:		B-P-00000000000000000000	
mgr inż. arch. Edyta Andrejczuk		---	
inż. arch. Adam Wasilewski		---	
inż. arch. Lukasz Zieliński		---	
inż. arch. Joanna Sierocińska		---	
inż. arch. Stanisław Rzepiecki		---	
Sprawdził:		B/P-001	
mgr inż. arch. Jacek Szlis		S-P-001/S-P-001/S-P-001/S-P-001	
Kierownik zespołu: mgr inż. Andrzej Rzepiecki			