


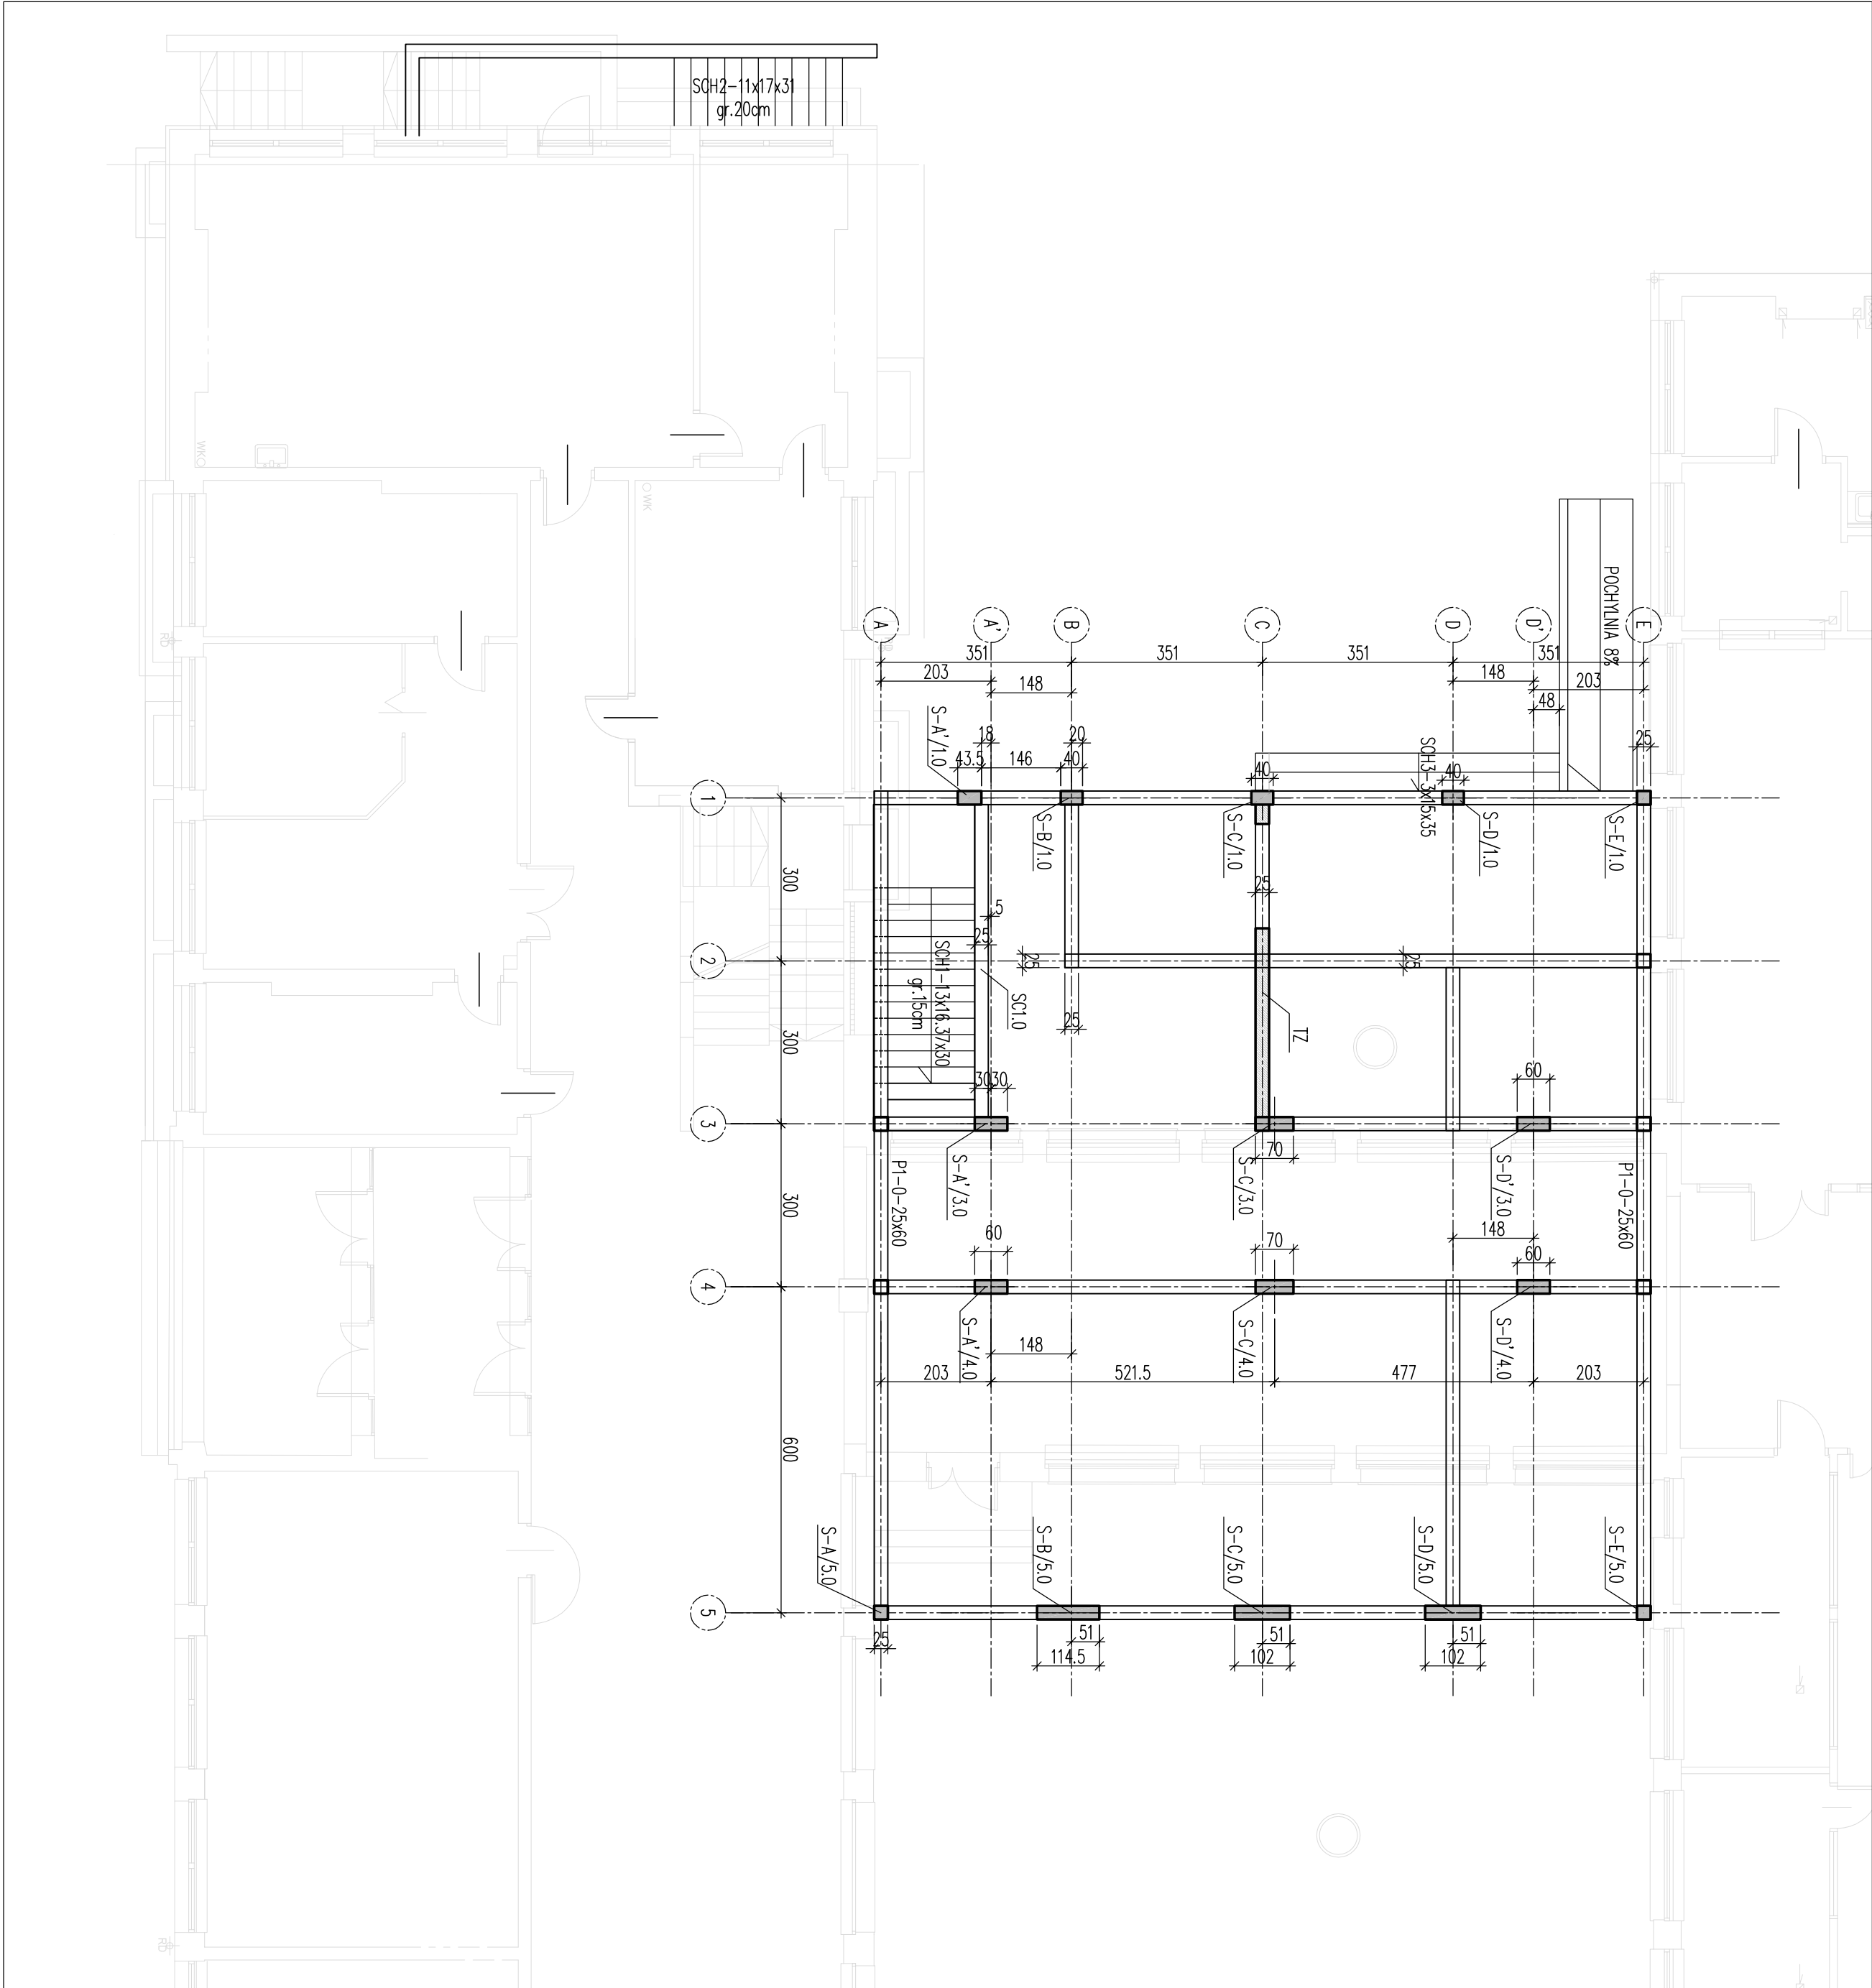

- UWAGI:
1. BETON B30, STAL ZEBROWANA RB500W
 - OTULINA - SŁUPY 3CM
 - STROP 3 CM
 - ŚCIANY 3 CM
 - PODCIĄGI 3 CM
2. RYSUNEK WALEŻY ROZPATRYWAĆ ŁĄCZNIE Z DOKUMENTACJĄ ARCHYTEKTONICZNĄ
3. ŚCIANY MUROWANE WALEŻY ODDYLAĆ OD STROPÓW I ODDZIELAĆ OD FUNDAMENTÓW

RAB Z.U.P.		ul. NIEDŹWIEDZIA 8D, 02-737 WARSZAWA TEL. (+48 22) 853 87 42, 853 87 43 ; FAX 853 87 44	
Nazwa i adres obiektu budowlanego: ZESPÓŁ SZKÓŁ NR1 W PIASECZNYE ul. SZPITALNA nr10, dz. nr ew. 18 obręb 53			
Przedmiot opracowania: PROJEKT ARCHYTEKTONICZNO - BUDOWALNY ROZBUDOWY BUDYNKU "C"		Data: KWIECIEŃ 2008r	
Temat opracowania:		Skala: 1:100	
RZUT PRZYZIEMIA		Nr rys: K 2	
Branża: KONSTRUKCJA		Faza: PROJEKT BUDOWLANY	
Projektował: mgr inż. Sławomir Bogucki		Uprawnienia: MAZ/0322/PWOK/08	
Sprawdził: -----		----- ----- ----- ----- -----	
Kierownik zespołu: mgr inż. Andrzej Rzepecki		St-51/75; St-357/74	