


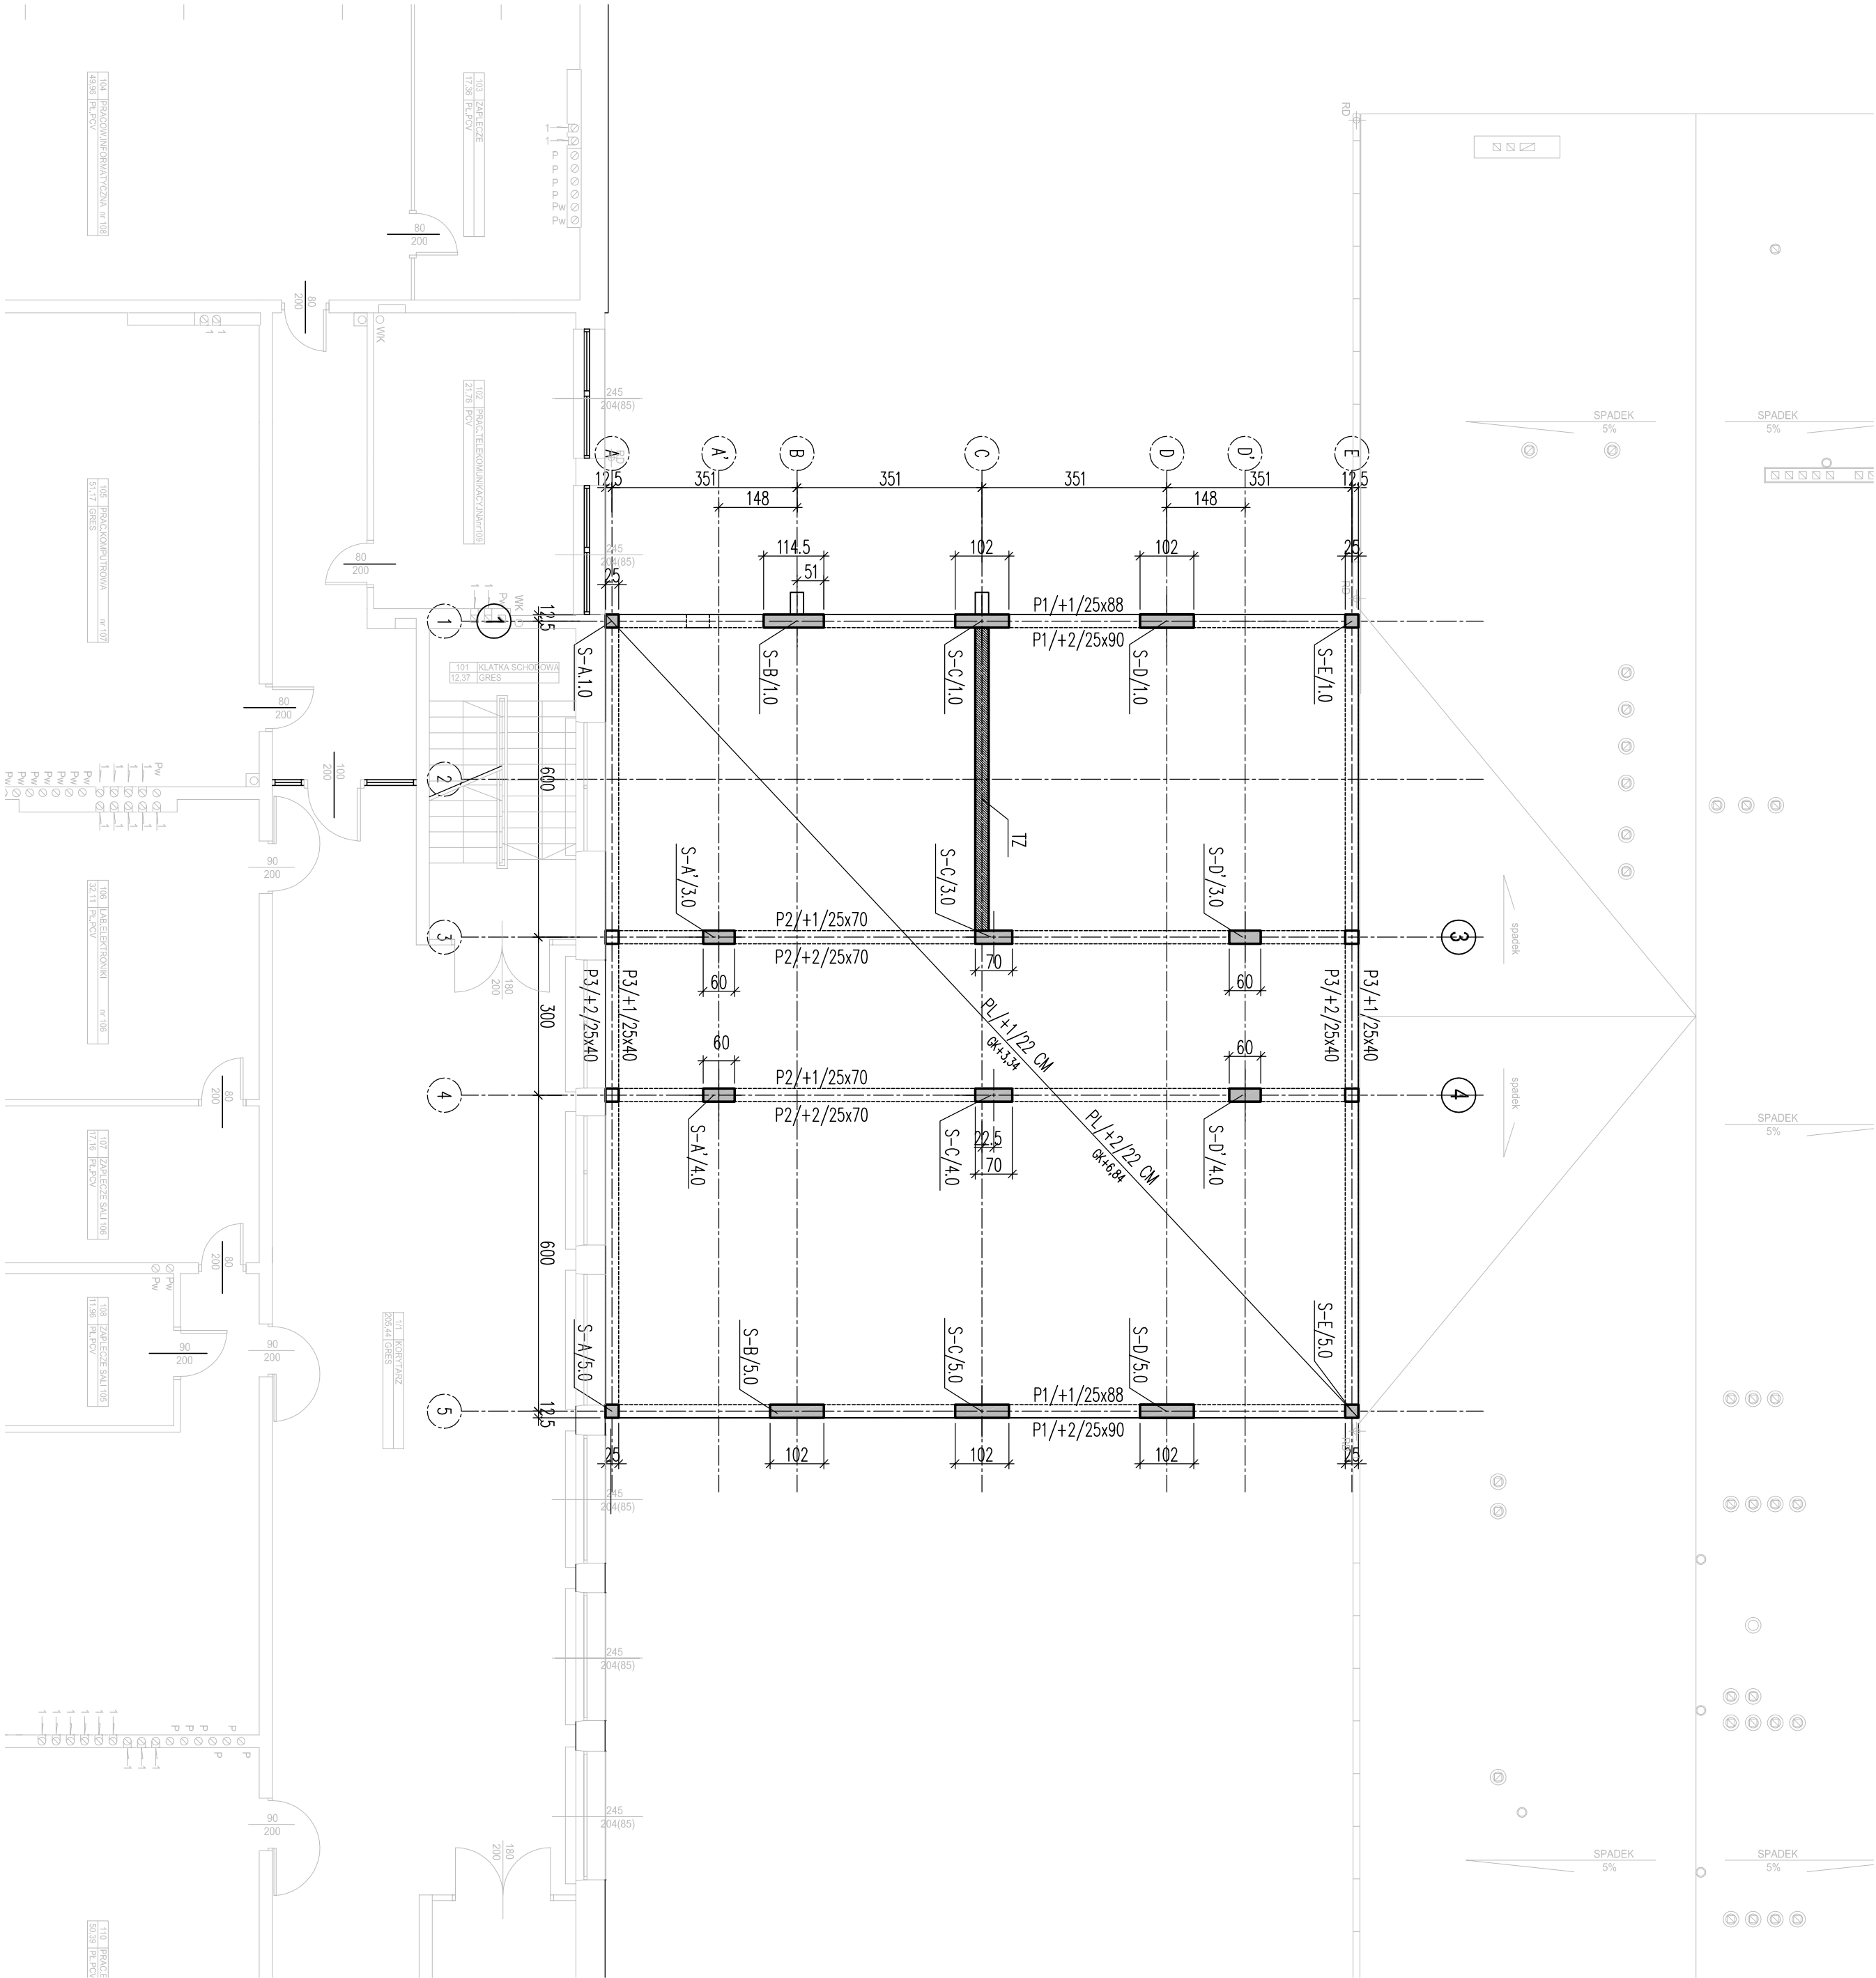

- UWAGI:
1. BETON B30, STAL ZEBROWANA RB300W
 - OTULINA - SŁUPY 3CM
 - STROP 3 CM
 - ŚCIANY 3 CM
 - PODŁOGI 3 CM
2. RYSUNEK NALEŻY ROZPATRYWAĆ ŁĄCZNIE Z DOKUMENTACJĄ ARCHYTEKTONICZNĄ
3. ŚCIANY MUROWANE NALEŻY ODDZIAŁYWAĆ OD STROPÓW

RAB Z.U.P.		ul. NIEDŹWIEDZIA 80, 02-737 WARSZAWA TEL.: (+48 22) 653 87 42, 653 87 43; FAX 653 87 44	
Nazwa i adres obiektu budowlanego: ZESPÓŁ SZKOŁ NR1 W PIASECZNE ul. SZPIGLALNA nr10, dz. nr ew. 18 obręb 53		Data: KWIECIEŃ 2009r	
Przedmiot opracowania: PROJEKT ARCHYTEKTONICZNO - BUDOWALNY ROZBUDOWY BUDYNKU "C"		Temat opracowania:	
RZUT KONDYGNACJI +1, +2		Skala: 1:100	
Branża: KONSTRUKCJA		Nr rys.: K 3	
Projektant: mgr inż. Sławomir Bogucki		Uprawnienia: MAZ/0322/PWOK/08	Podpis:
Sprawdził: ---		--- ---	---
Kierownik zespołu: mgr inż. Andrzej Rzepecki		SI-51/75-SI-35/774	