



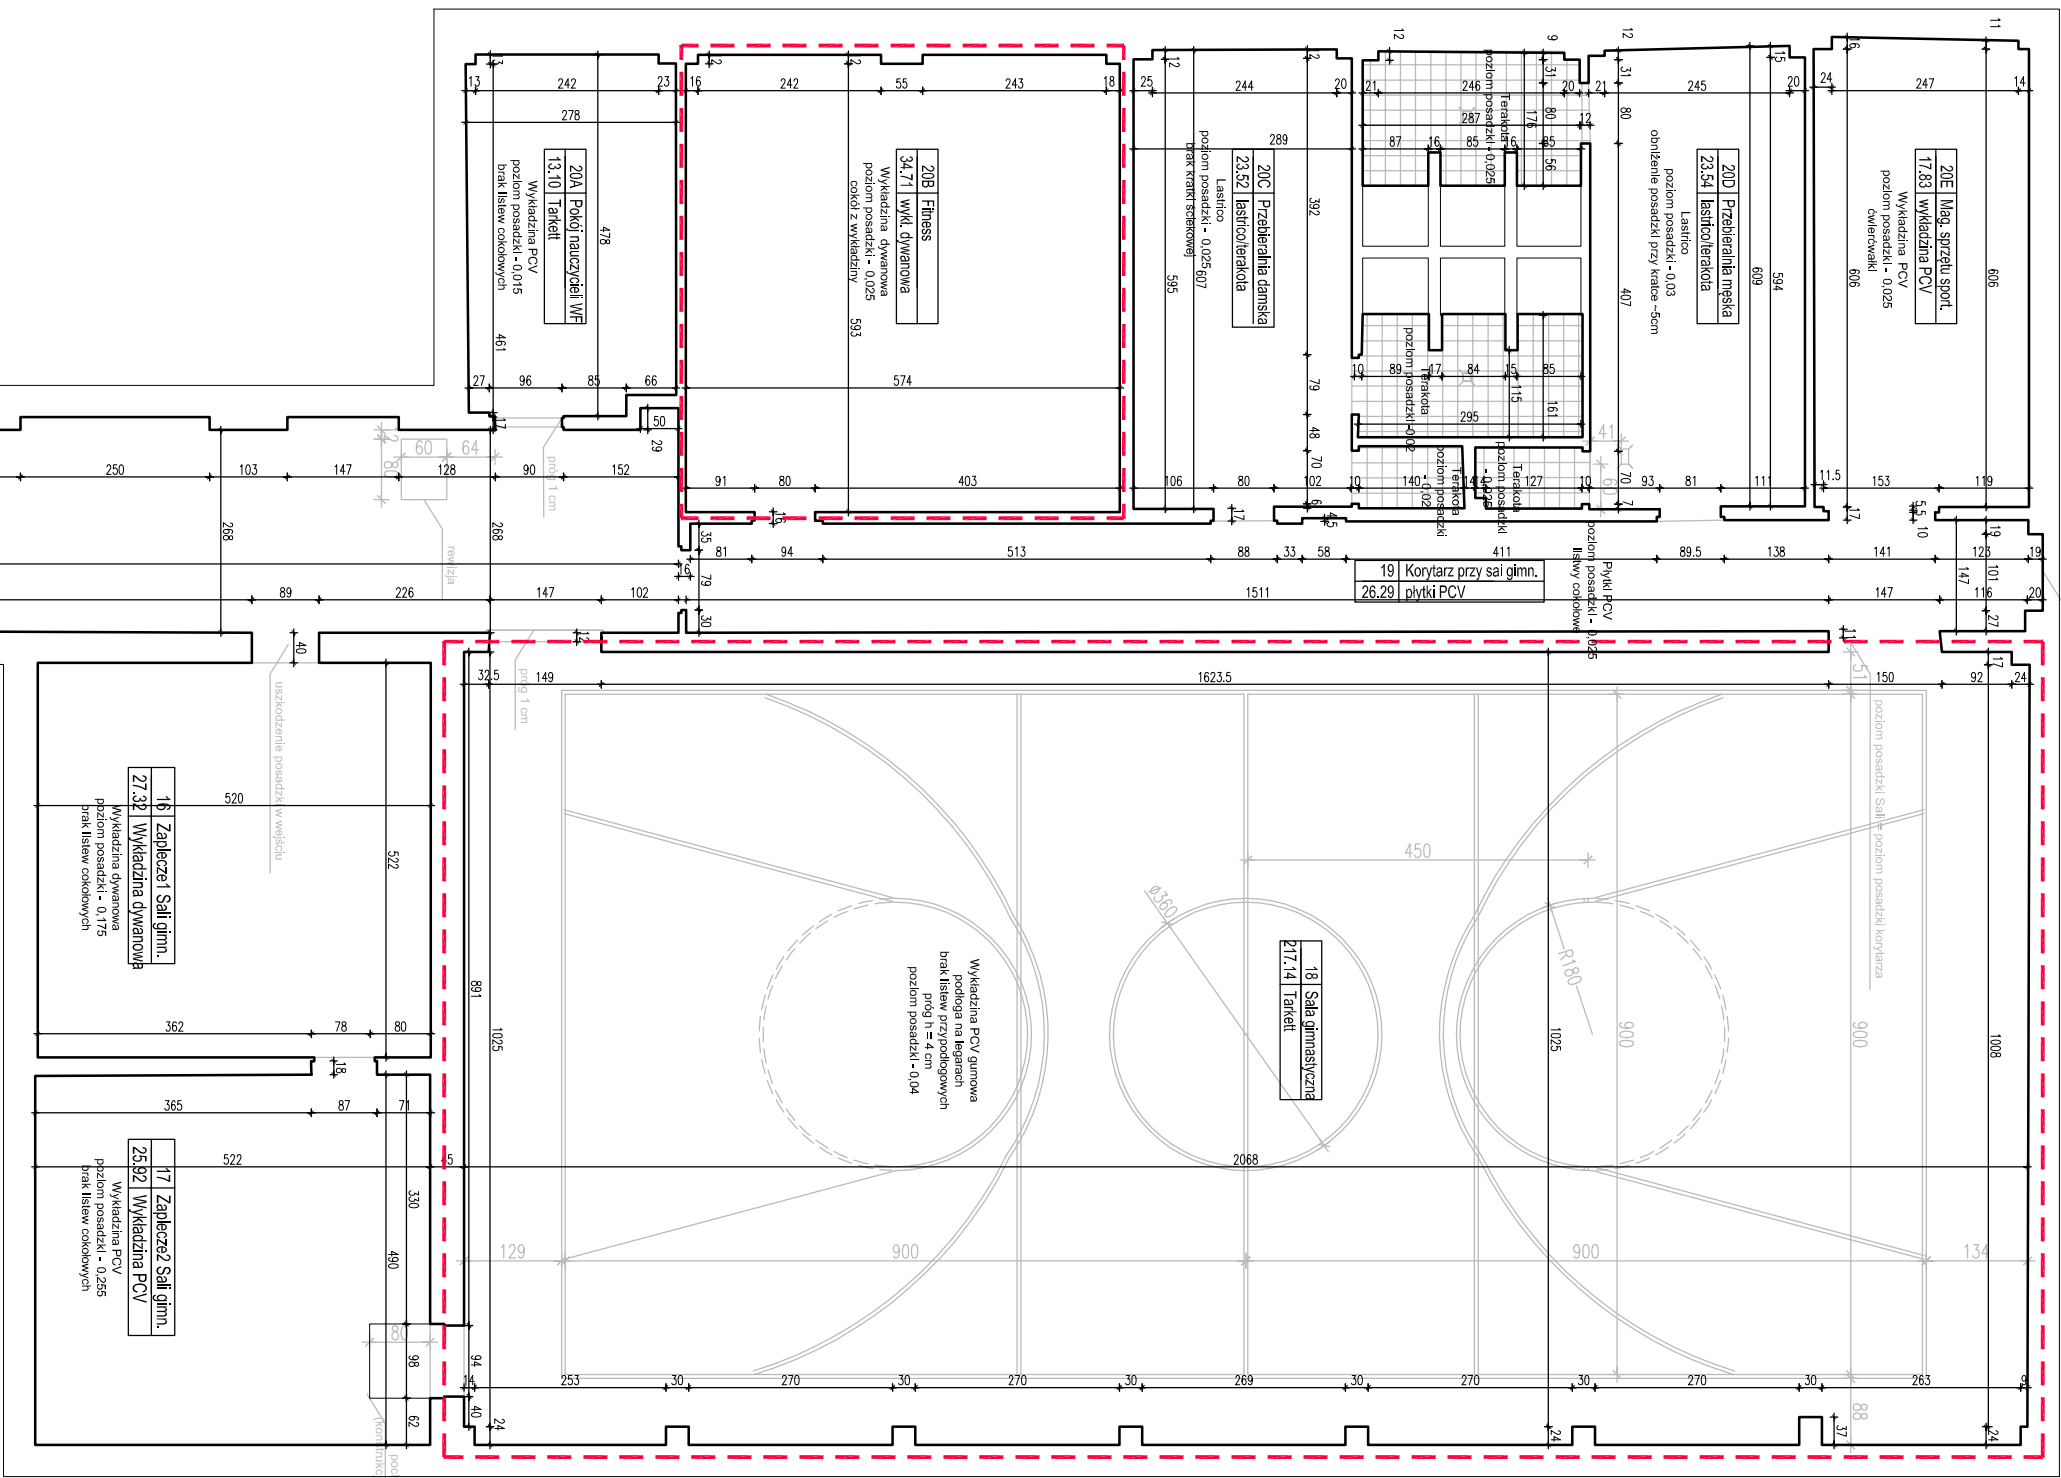

POSADZKI DO ZACHOWANIA

KŁATKA SCHODOWA
WG RYSUNKÓW SZCZEGÓŁOWYCH

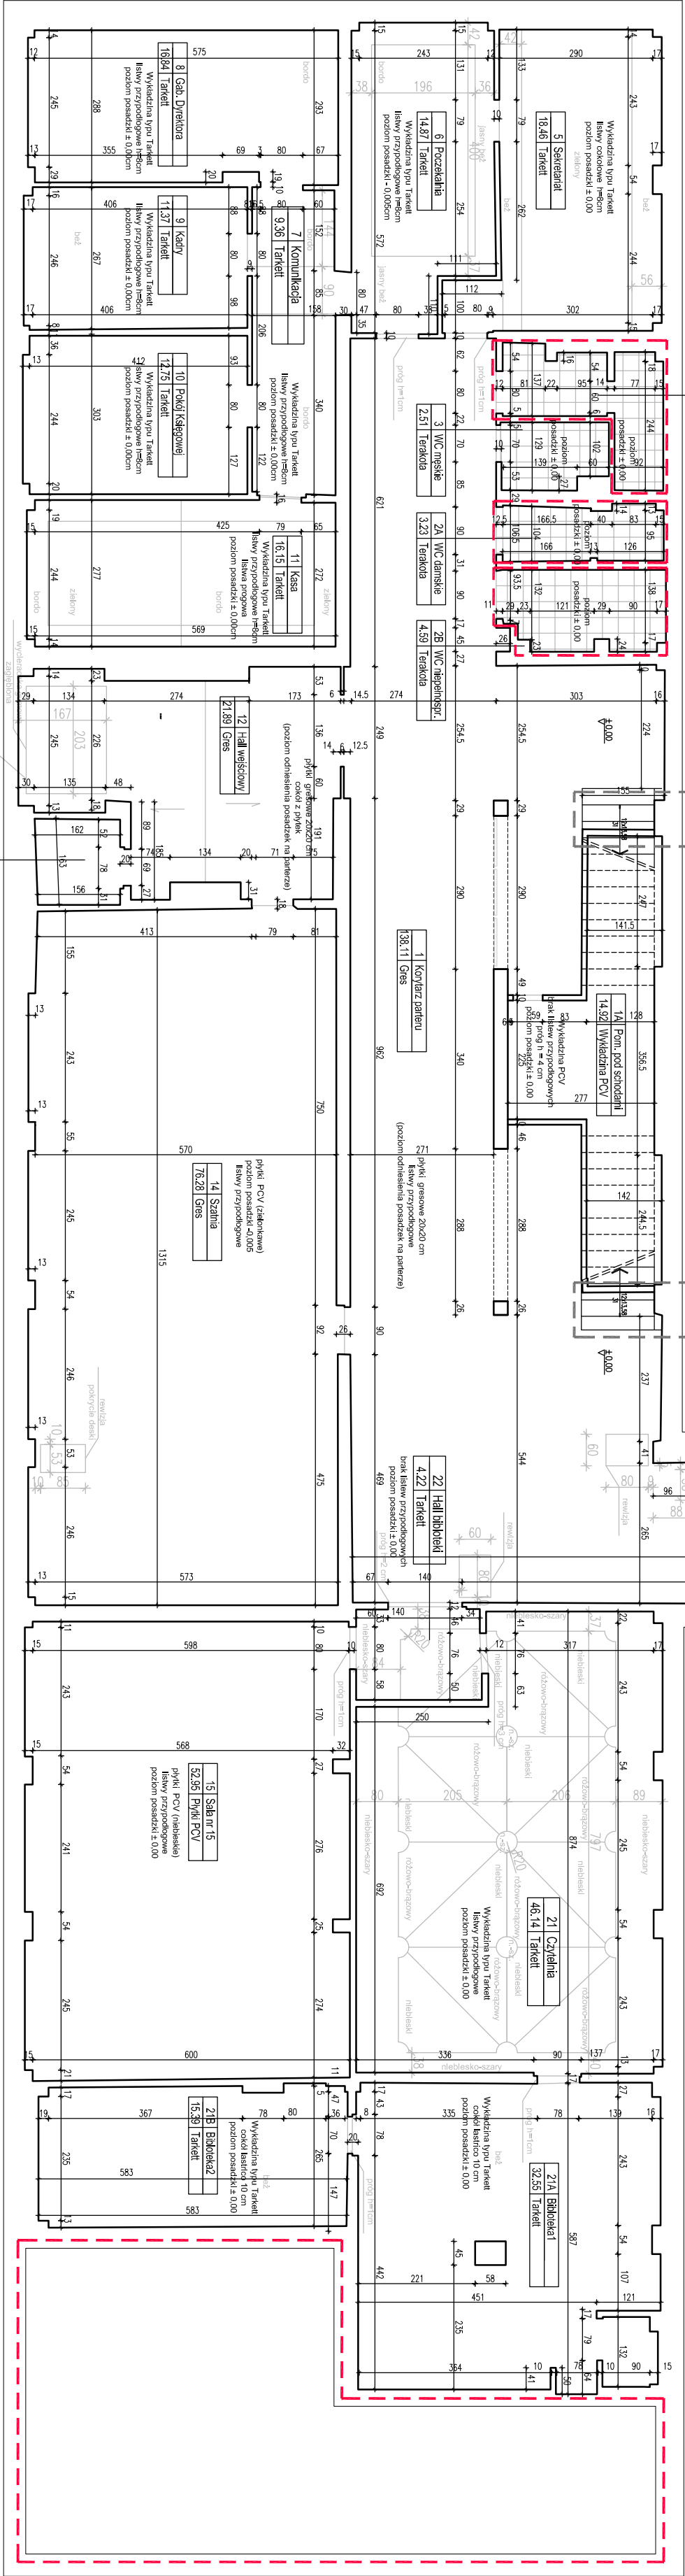

RZUT PARTERU

Zastrzeżenie praw autorskich do opracowań projektowych.

INWESTOR

PROJEKT

AL. Stanów Zjednoczonych 53
w Budynku przy ul. Budowlanych 14

INWENTARYZACJA POSADZEK
parteru w ZSZ im. Franciszka Bielńskiego
w Gorze Kalwarii.

BRANŻA
ARCHITEKTURA

WYKONAWCA
mgr inż. arch. A. Luboński

Wskazanie


