Reprodukcja wzbroniona

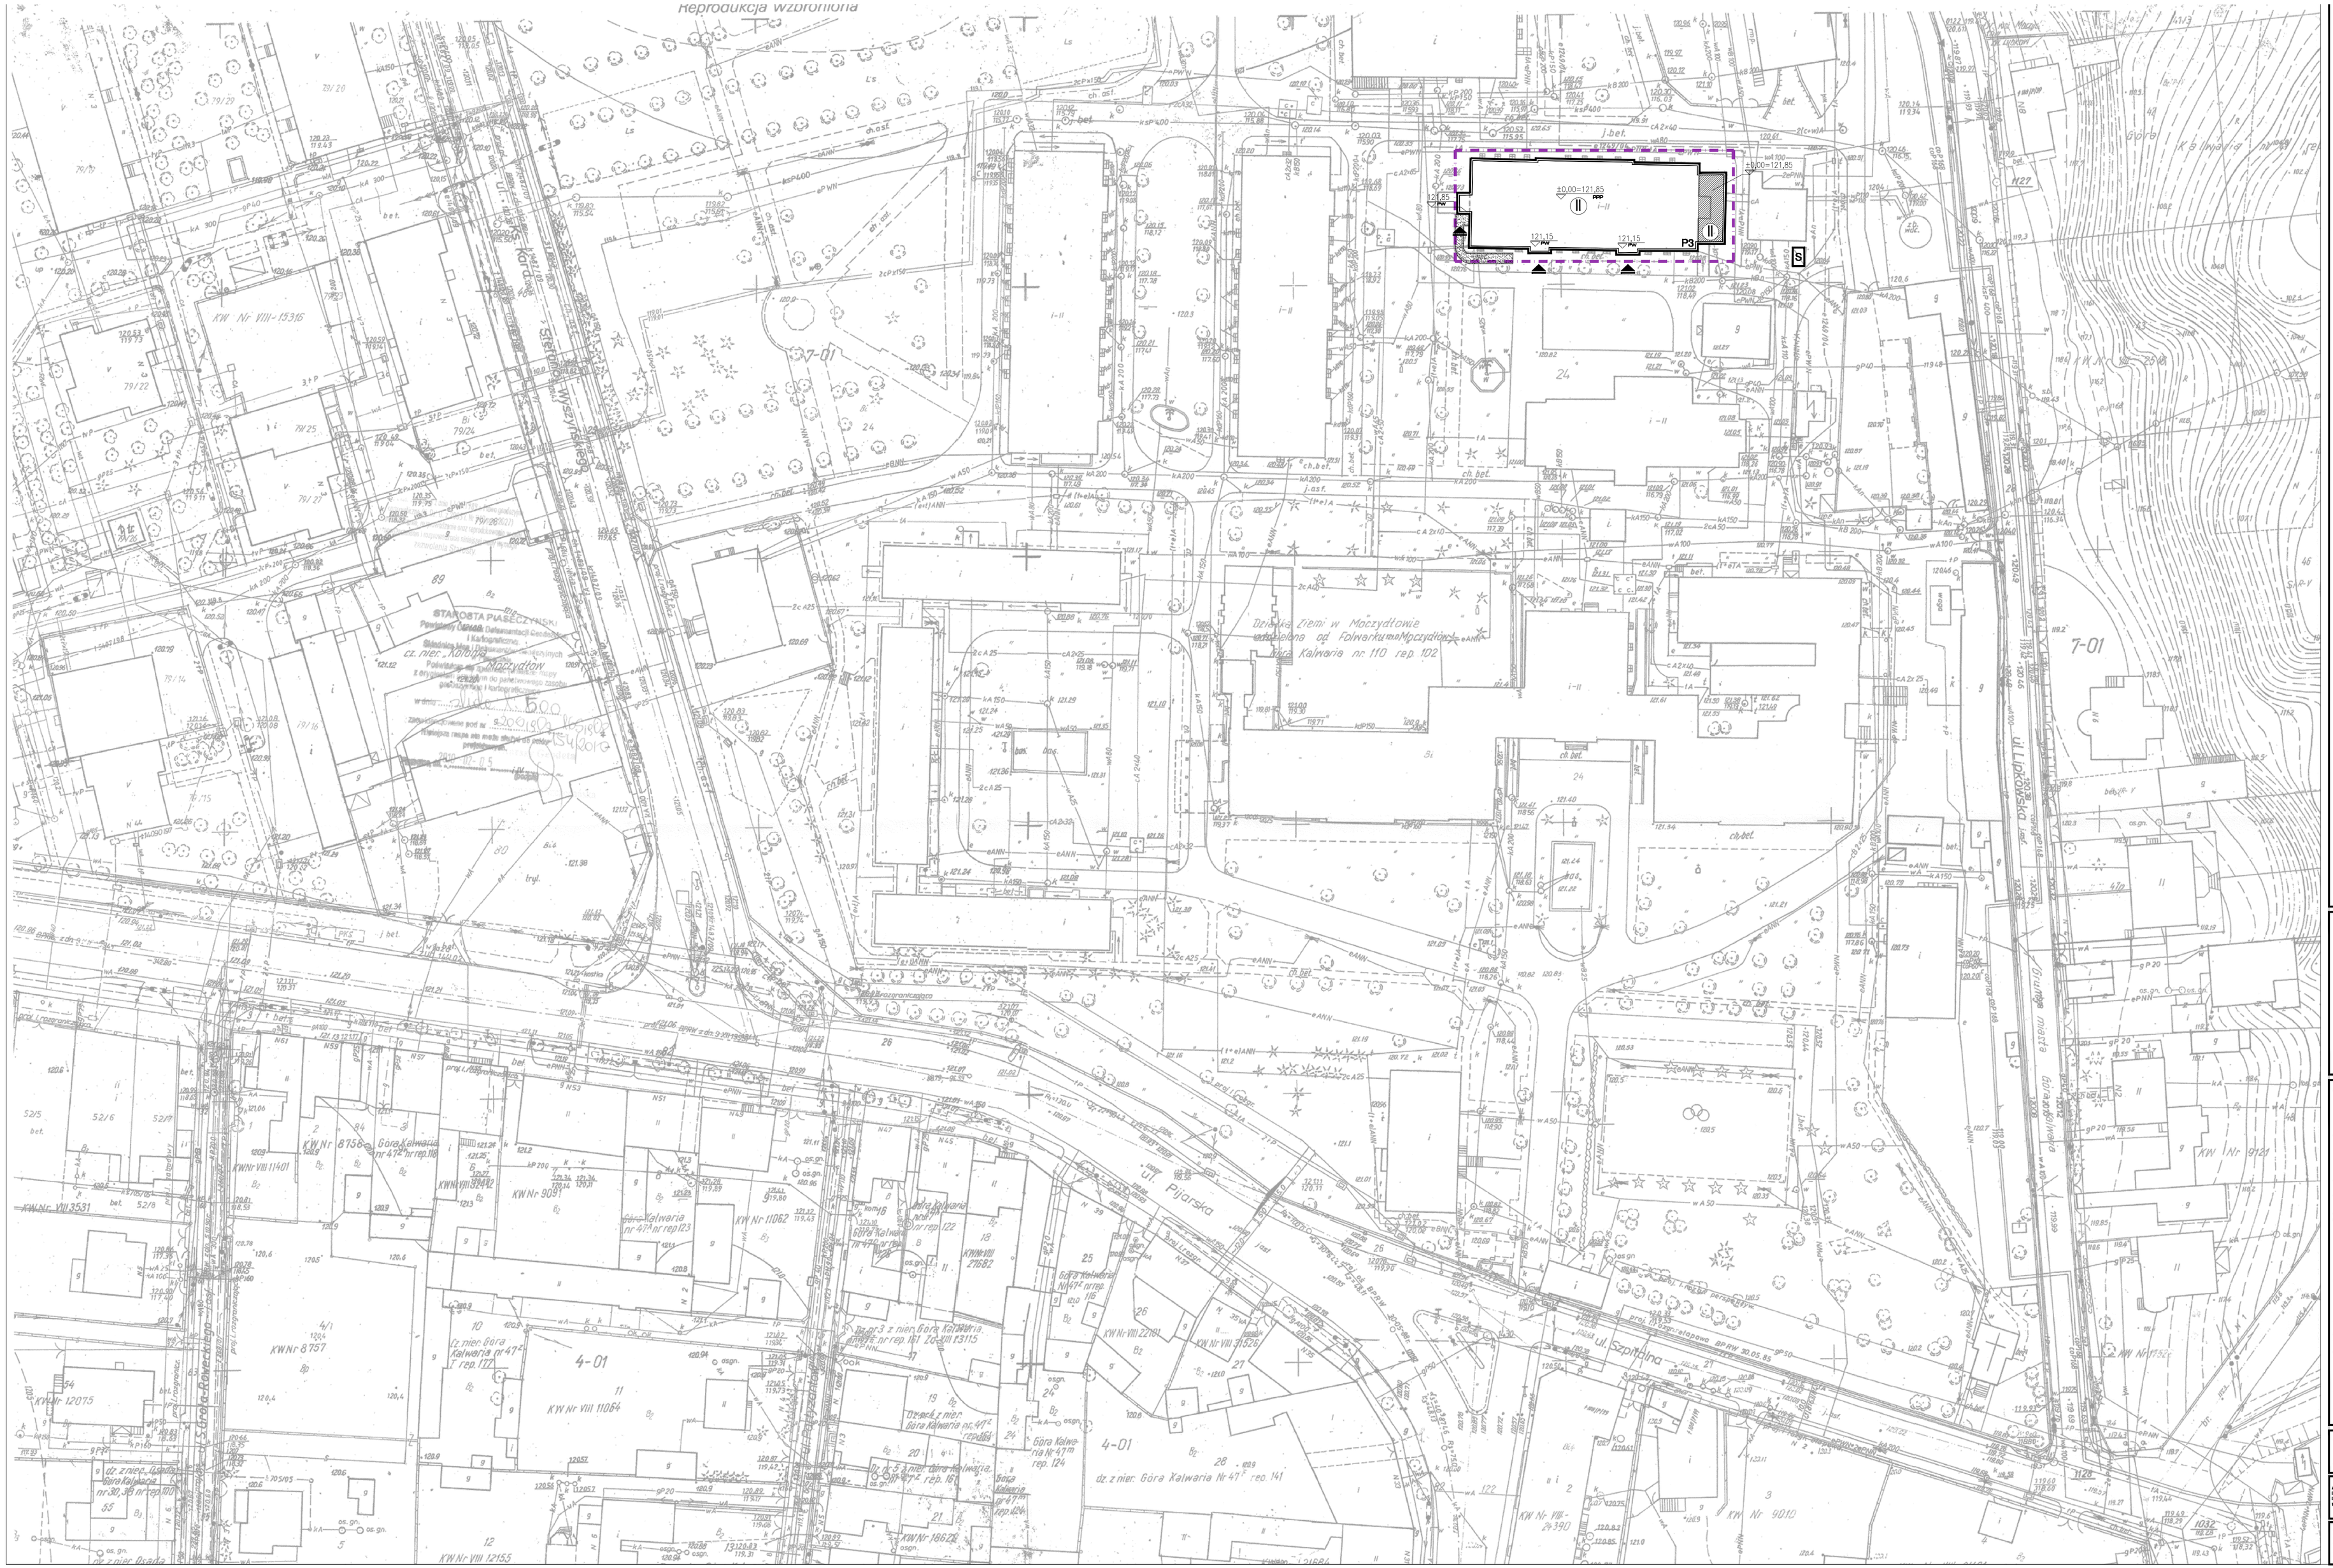

— BRZEG OPADOWY
— BUDYNEK ISTNIEJĄCY - PRZEBUDOWA
— PROJEKTOWANA NADBUDOWA
— WEJŚCIA DO BUDYNKÓW
— RAMPA ISTNIEJĄCA
— ŚMIETNIK ISTNIEJĄCY

BILANS UCZIERNY CAŁEGO TERENU DPS

POWIERZCHNIA ZABUDOWY	pow. 10500 m^2 co stanowi 12,2 %	
POWIERZCHNIA NAWIERZCHNI UTWARDZONYCH	pow. 53629 m^2 co stanowi 62,3 %	
POWIERZCHNIA BIOLOGICZNIE CZYNNA	pow. 22000 m^2 co stanowi 25,5 %	
POWIERZCHNIA DZIAŁKI	pow. 86129 m^2 co stanowi 100 %	

WYMIARY SPRAWDZIĆ W NATURZE
WSZELKIE NIEŚCISŁOŚCI KONSULTOWAĆ Z ZESPOŁEM AUTORSKIM
ROZPATRYWAĆ ŁĄCZNIE Z OPISEM TECHNICZNYM ORAZ Z PROJEKTAMI BRANŻOWYMI

NR REWIZJI:	DATA:	TEMAT:

JEDNOSTKA PROJEKTOWA

SOLIS ARCHITEKT Jacek Solis
05-500 PIASECZNO, UL. ŻERNICKA 11 LOK. 202 IV P
Telefon: 758-62-77 Fax: 758-62-77 Telefon komórkowy: 0-602-71-71-71
NIP 5251040917 REGON 140100821
WPIS DO IZBY ARCHITEKTÓW

INWESTOR:
POWIAT PIASECZYŃSKI - DOM OPIEKI SPOŁECZNEJ
W GÓRZE KALWARII, ul. Szpitalna 1

BRANŻA: ARCHITEKTURA

FAZA: PROJEKT BUDOWLANY

INWESTYCJA:
ROZBUDOWA I PRZEBUDOWA PAWILONU
nr III
na działce nr 24, obręb 7-01,
w m. GÓRA KALWARIA
ul. Szpitalna 1, gm. GÓRA KALWARIA

RYSUNEK:
PLAN ZAGOSPODAROWANIA TERENU

PROJEKTOWAŁ:	NAZ. NAZWISKO	NR UPR.	PODPIS
główny projektant	arch. Jacek Solis	SL/96/01	
SPRAWDZIŁ:	arch. Artur Wiernik	SL - P-ŁKW/14/2005	

Data	Skala	Indeks	Numer	Rewizja
30.11.2006	1:500	A	1.01	00

A. - BRANŻA ARCHITEKTONICZNA
E. - INSTALACJE ELEKTRYCZNE
L.SP. - INSTALACJE SŁABOPRĄDOWE
WN - BRANŻA WNIOSKÓW
LSI.T.W. - INSTALACJE WENTYLACJA I KLIMATYZACJA
LC. - INSTALACJE CENTRALNEGO OGRZEWANIA
LS. - INSTALACJE SANITARNE

SKOPIOWANIE ZNAKU WEDŁUG OPRACOWANIA JAK TEŻ JEGO FRAGMENTÓW, UMIESZCZANIE W SYSTEMACH PRZETWARZANIA DANYCH, PRZETWARZANIE W JAKIEJKOLWIEK FORMIE, W TYM ELEKTRONICZNEJ, MIKOWANIE, MODYFIKACJE, POTIORCY, REPRODUKCJA, PRZEKSIĄG ORAZ SCHOWYWANIE NA NOŚNIKACH ELEKTRONICZNYCH, ORAZ PRZEKAZYWANIE OSOBOM TRZECIM BEZ ZGODY AUTORA OBJĘTE JEST PRAWEM AUTORSKIM I PRAWAMI POKREWNYMI ART. 116 I 117 U.P.A. WSZYSTKIE INFORMACJE ZAWARTE W OPRACOWANIU STANOWIĄ WŁASNOŚĆ INTELEKTUALNĄ FIRMY "SOLIS ARCHITEKT"