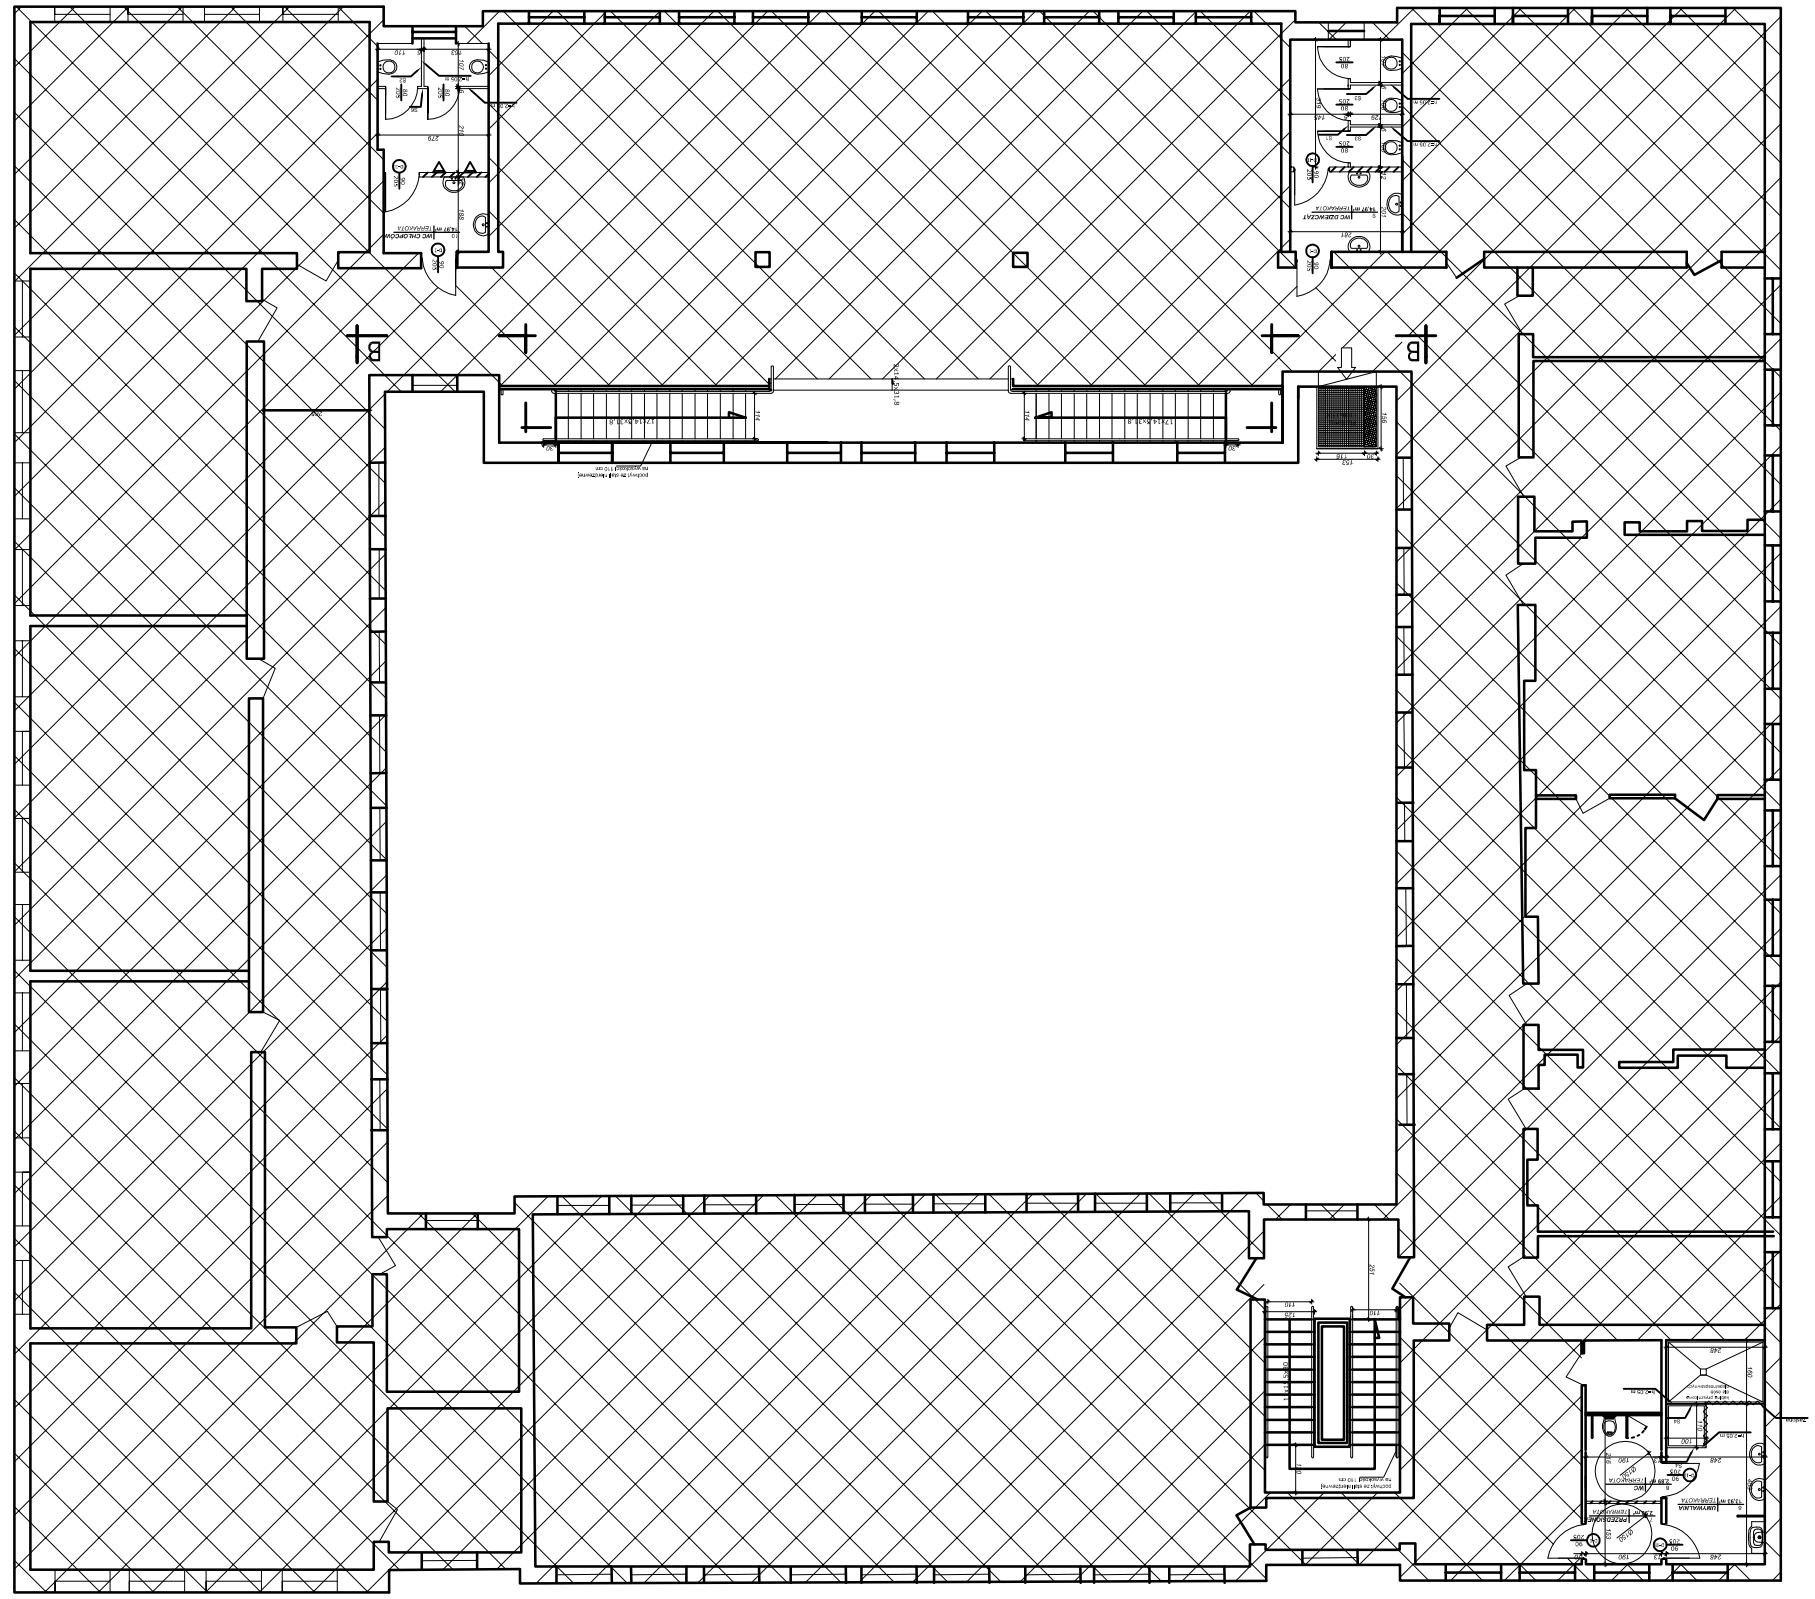

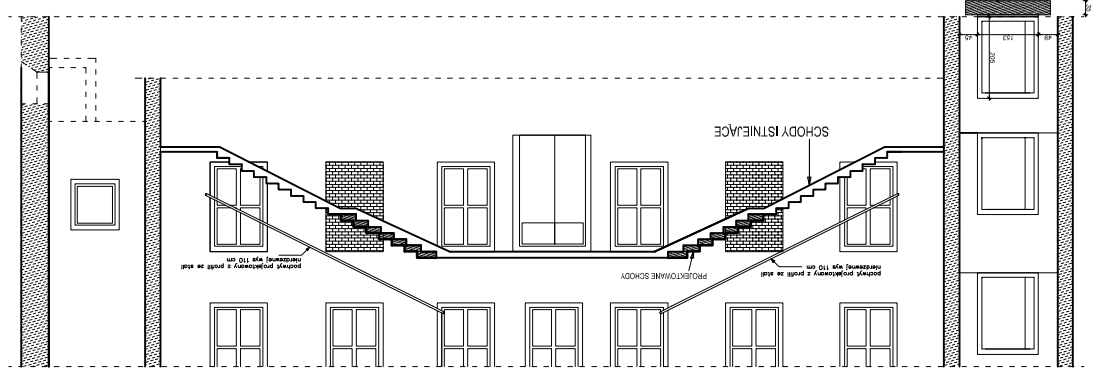




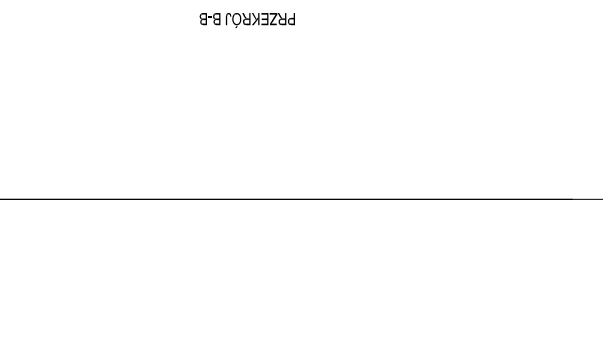


| | | | | | |
|---|---|---|---|---|---|
