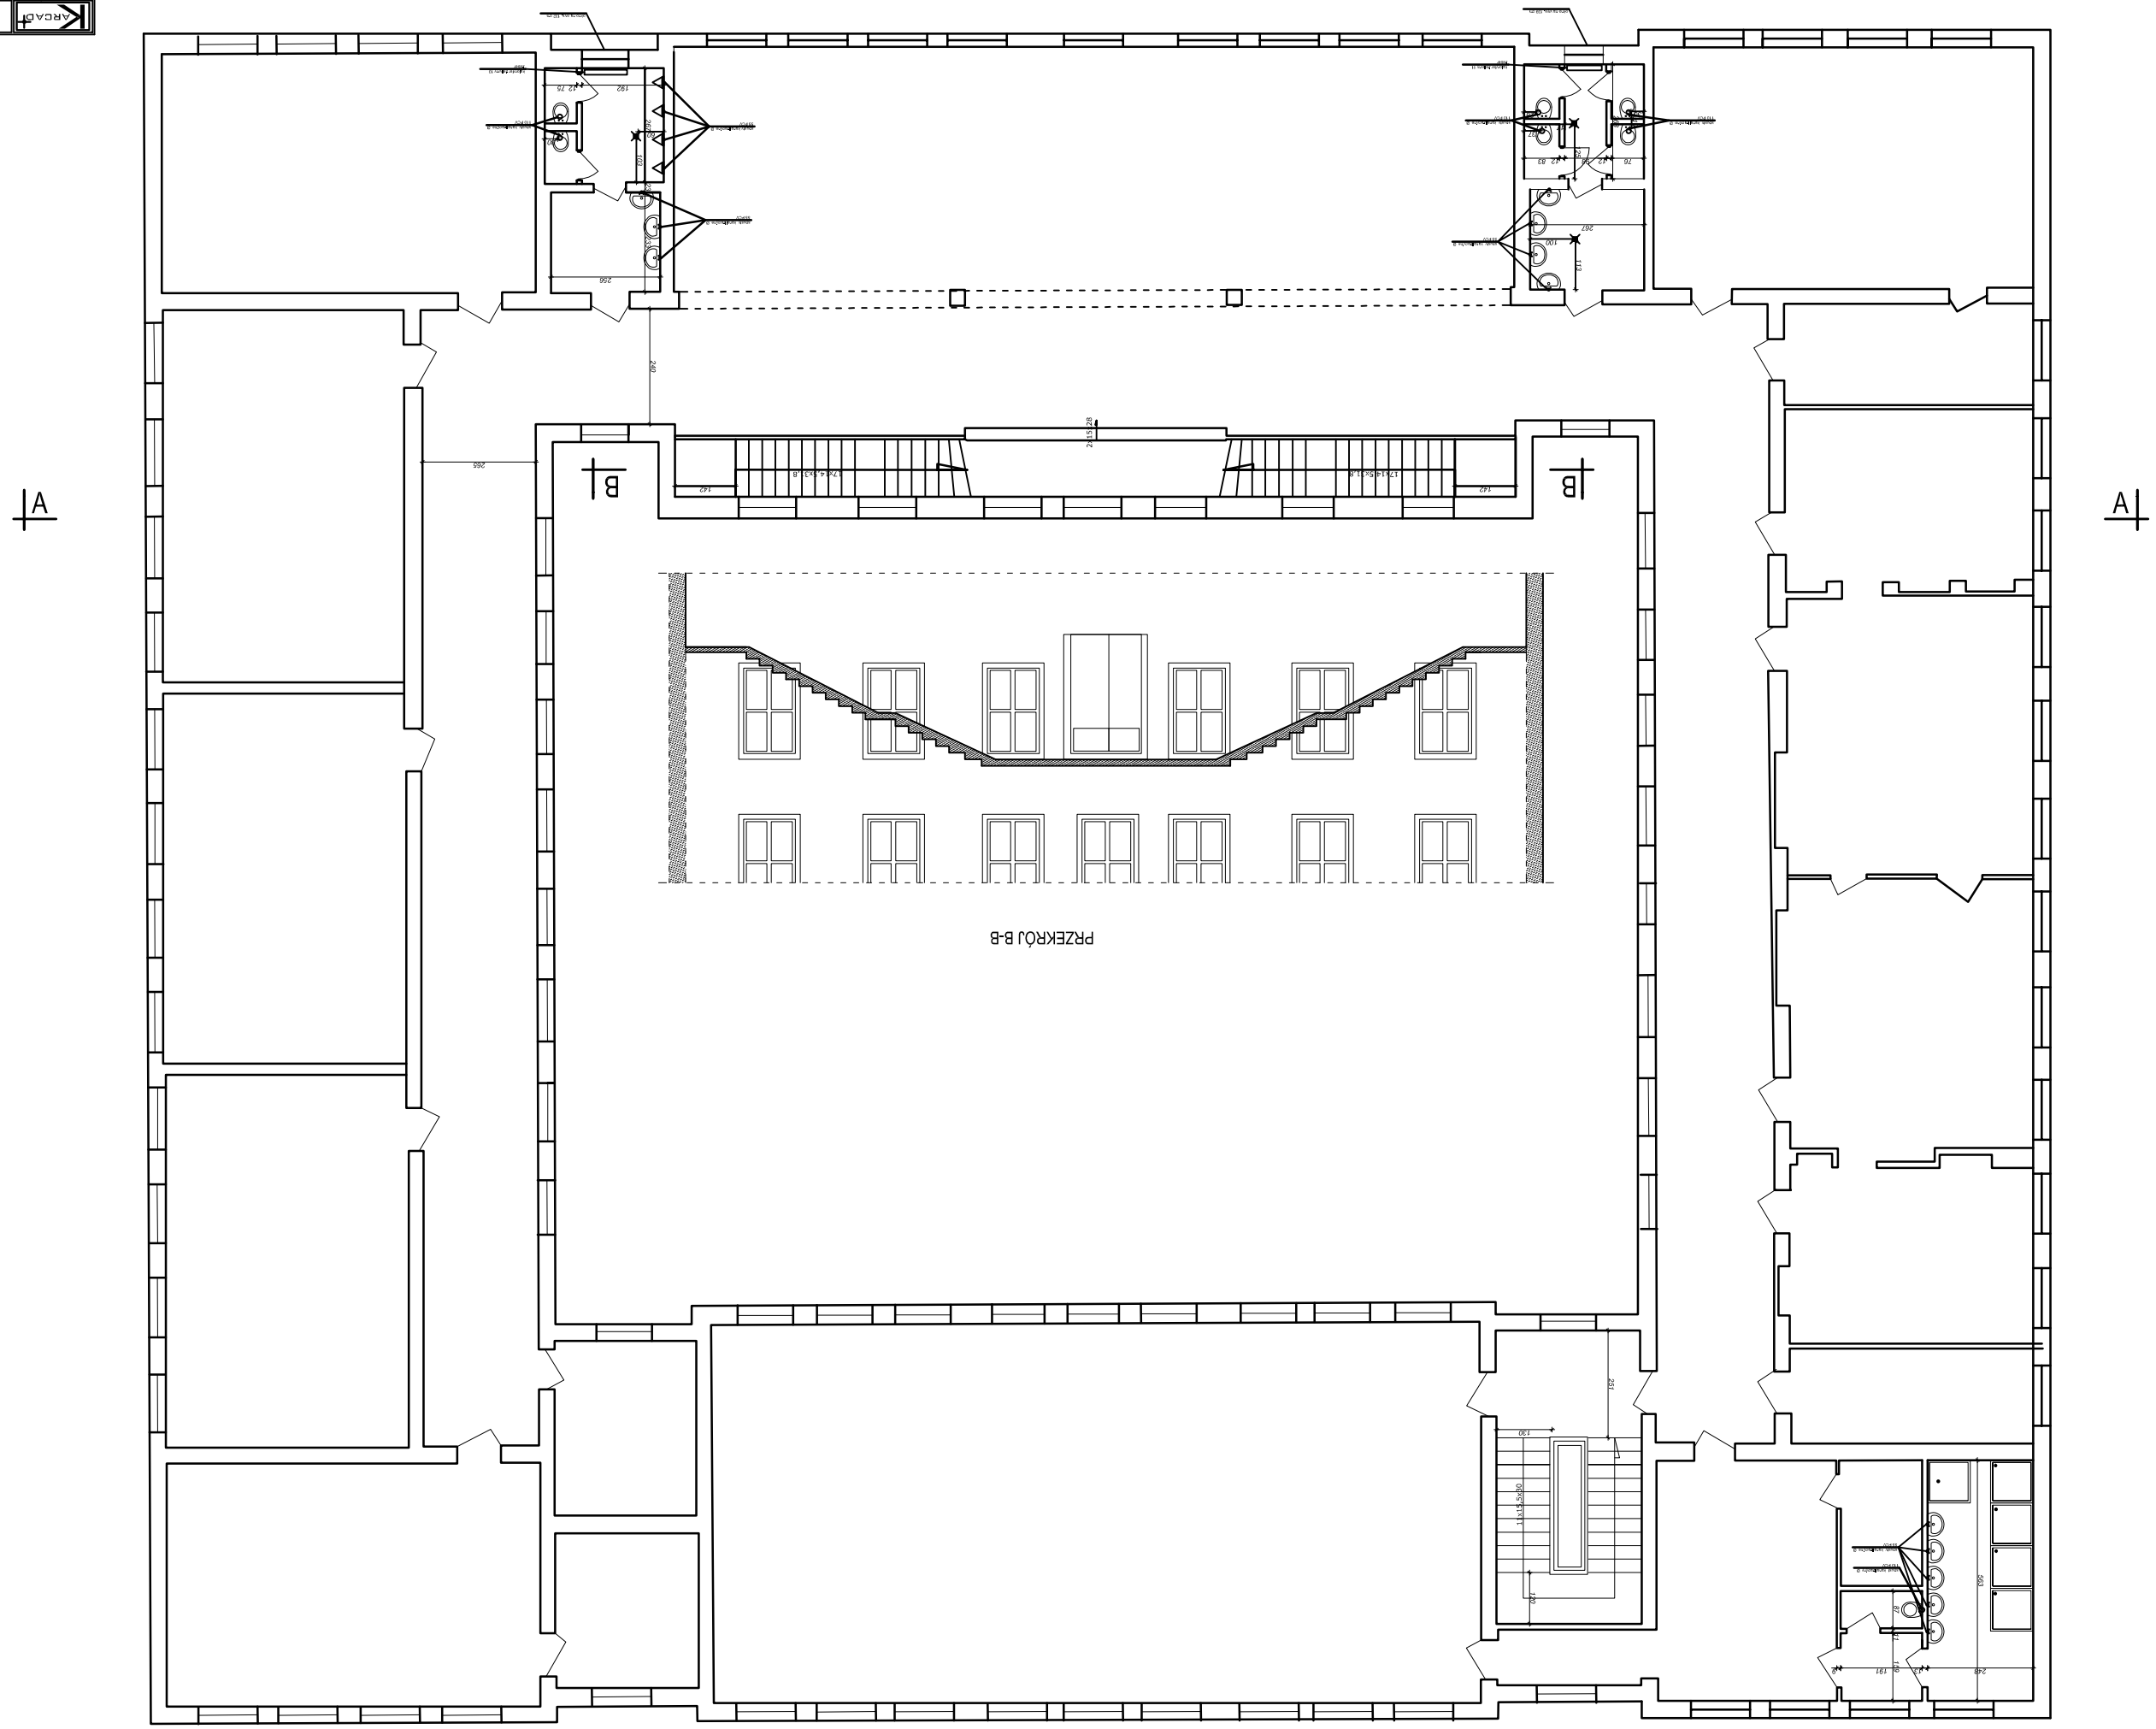

ARCADIA	Chmielolice ul. Szosowa 23 26-026 Morawica		nr rys. I-4
Inwestor:	Gminna Fundacja w Morawicy ul. Chęciańska 14, 26-300 Morawica		Data: 5 maj 2010r.
Branża:	Budowlana		
Nazwa rysunku:	Rzut piętrzącego piętra – inwentaryzacja		
Projektant:		Imię i nazwisko	Podpis
Sprawdził:			
Opracował:			
Opracował:			
Opracował:			