


## LEGENDA:

- CZĘŚĆ NIE OBJĘTA OPRACOWANIEM
- WYBURZENIA
- ŚCIANY ISTNIEJĄCE

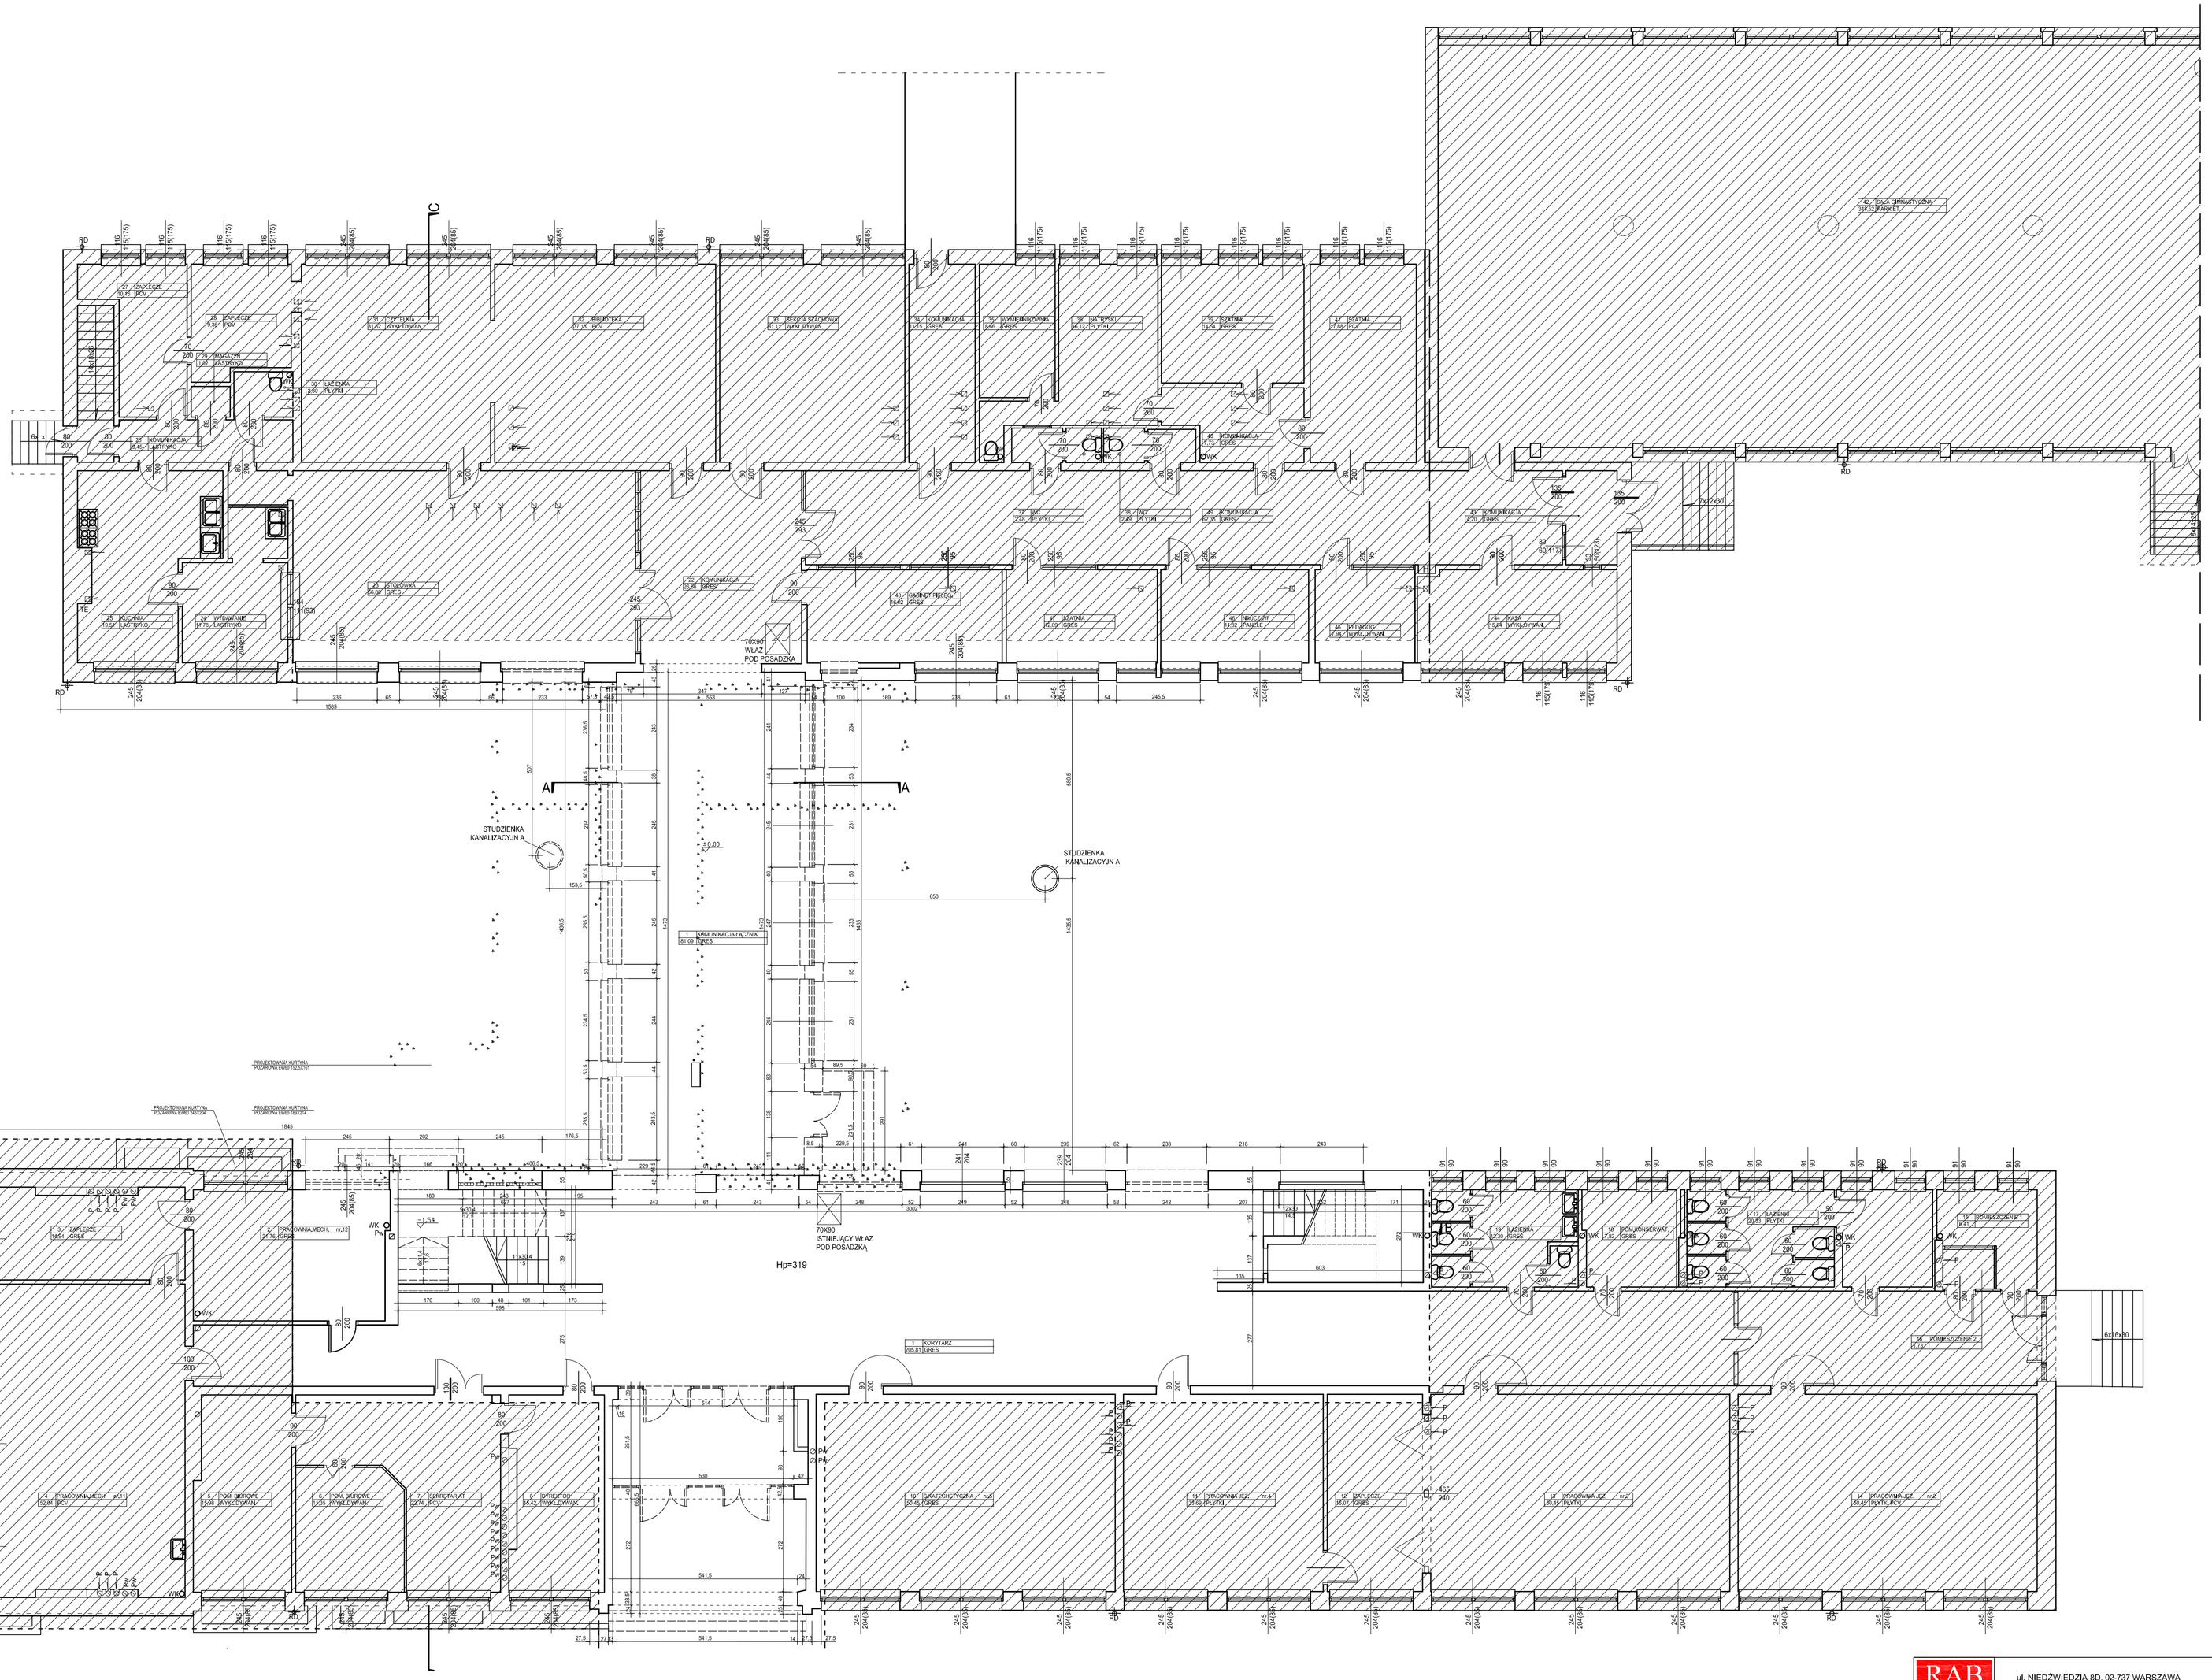


### WYKAZ POMIESZCZEŃ

| NR | POMIESZCZENIE | POSADZKA | POWIERZCHNIA UŻYTKOWA (m2) |
|---|---|---|---|
| 21 | komunikacja łączni | gres | 82,62 |
| | POWIERZCHNIA UŻYTKOWA PARTERU (m2) część "C" | | 82,62 |

### WYKAZ POMIESZCZEŃ

| NR | POMIESZCZENIE | POSADZKA | POWIERZCHNIA UŻYTKOWA (m2) |
|---|---|---|---|
| 1 | kosytarz | gres | 205,81 |
| 2 | pracownia mechaniczna nr 12 | gres | 21,76 |
| 3 | zapleczе | gres | 14,94 |
| 4 | pracownia mechaniczna nr 11 | pcv | 52,04 |
| 5 | pomieszczenie biurowe | wykł.dywan. | 15,98 |
| 6 | pomieszczenie biurowe | wykł.dywan. | 11,35 |
| 7 | sekretariat | pcv | 22,74 |
| 8 | dyrektor | wykł.dywan. | 15,42 |
| 9 | komunikacja | gres | 14,69 |
| 10 | sala katechetyczna nr 5 | gres | 50,45 |
| 11 | pracownia językowa nr 4 | płytki | 33,69 |
| 12 | zaplecze | gres | 16,07 |
| 13 | pracownia językowa nr 3 | płytki | 50,45 |
| 14 | pracownia językowa nr 2 | płytki pcv | 50,45 |
| 15 | pomieszczenie nr 2 | | 1,73 |
| 16 | pomieszczenie nr 1 | | 6,41 |
| 17 | ładowka | płytki | 20,33 |
| 18 | pom. konserwatora | gres | 7,82 |
| 19 | ładowka | gres | 12,30 |
| 20 | pomieszczenie gospodarcze | wykł.dywan. | 10,00 |
| | POWIERZCHNIA UŻYTKOWA PARTERU (m2) część "A" | | 634,43 |
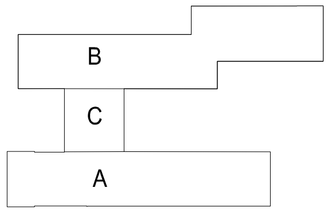
### WYKAZ POMIESZCZEŃ

| NR | POMIESZCZENIE | POSADZKA | POWIERZCHNIA UŻYTKOWA (m2) |
|---|---|---|---|
| 22 | komunikacja | gres | 26,66 |
| 23 | stołówka | gres | 56,80 |
| 24 | wydawalnia | lastryko | 11,76 |
| 25 | kuchnia | lastryko | 19,51 |
| 26 | komunikacja | lastryko | 9,45 |
| 27 | zaplecze | pcv | 10,18 |
| 28 | zaplecze | pcv | 9,36 |
| 29 | magazyn | lastryko | 1,02 |
| 30 | łazienka | płytki | 2,30 |
| 31 | czytelnia | wykł.dywan. | 31,82 |
| 32 | biblioteka | pcv | 37,13 |
| 33 | sekcja szachowa | wykł.dywan. | 31,11 |
| 34 | komunikacja | gres | 11,15 |
| 35 | wymiennikownia | gres | 8,66 |
| 36 | natrysk | płytki | 16,12 |
| 37 | wc | płytki | 2,49 |
| 38 | wc | płytki | 2,49 |
| 39 | szatnia | gres | 14,54 |
| 40 | komunikacja | gres | 7,73 |
| 41 | szatnia | pcv | 17,88 |
| 42 | sala gimnastyczna | parkiet | 343,52 |
| 43 | komunikacja | gres | 4,20 |
| 44 | kasa | wykł.dywan. | 15,84 |
| 45 | pedagog | wykł.dywan. | 7,94 |
| 46 | nauczyciel wf | panele | 11,62 |
| 47 | szatnia | gres | 12,09 |
| 48 | gabinet pielęgniarki | gres | 16,02 |
| 49 | komunikacja | gres | 62,35 |
| | POWIERZCHNIA UŻYTKOWA PARTERU (m2) część "B" | | 806,93 |


RAB Z.U.P.
ul. NIEDŹWIEDZIA 8D, 02-737 WARSZAWA
TEL. (+48 22) 853 87 42, 853 87 43 ; FAX 853 87 44


Nazwa i adres obiektu budowlanego:
ZESPÓŁ SZKÓŁ NR1 W PIASECZNIE
ul. SZPITALNA nr10, dz. nr ew. 18 obręb 53

Przedmiot opracowania:
PROJEKT ARCHITEKTONICZNO - BUDOWALNY
ROZBUDOWY BUDYNKU "C"

Data: KWIECIEŃ 2009r

Temat opracowania:
INWENTARYZACJA
PARTER

Skala: 1:100

Nr rys: 3

Branża: ARCHITEKTURA

Faza: PROJEKT BUDOWLANY

| | | Uprawnienia: | Podpis: |
|---|---|---|---|
| Projektował: | mgr inż. arch. Edyta Andrejczyk | BI-PdOKK/52/2005 | |
| | inż. arch. Adam Wasilewski | --- | |
| | inż. arch. Łukasz Zieliński | --- | |
| | inż. arch. Joanna Sierocińska | --- | |
| | inż. arch. Stanisław Rzepecki | --- | |
| Sprawdził: | mgr inż. arch. Jacek Szlis | BI/96/01 | |
| Kierownik zespołu: | mgr inż. Andrzej Rzepecki | St-51/75;St-357/74 | |