


Andrzej Wesotowski

GEODETA UPRAWNIONY Nr 6342

02-793 Warszawa, ul. Lipińskiego 18 m 28-1/1

tel. 0 602 71 34 46

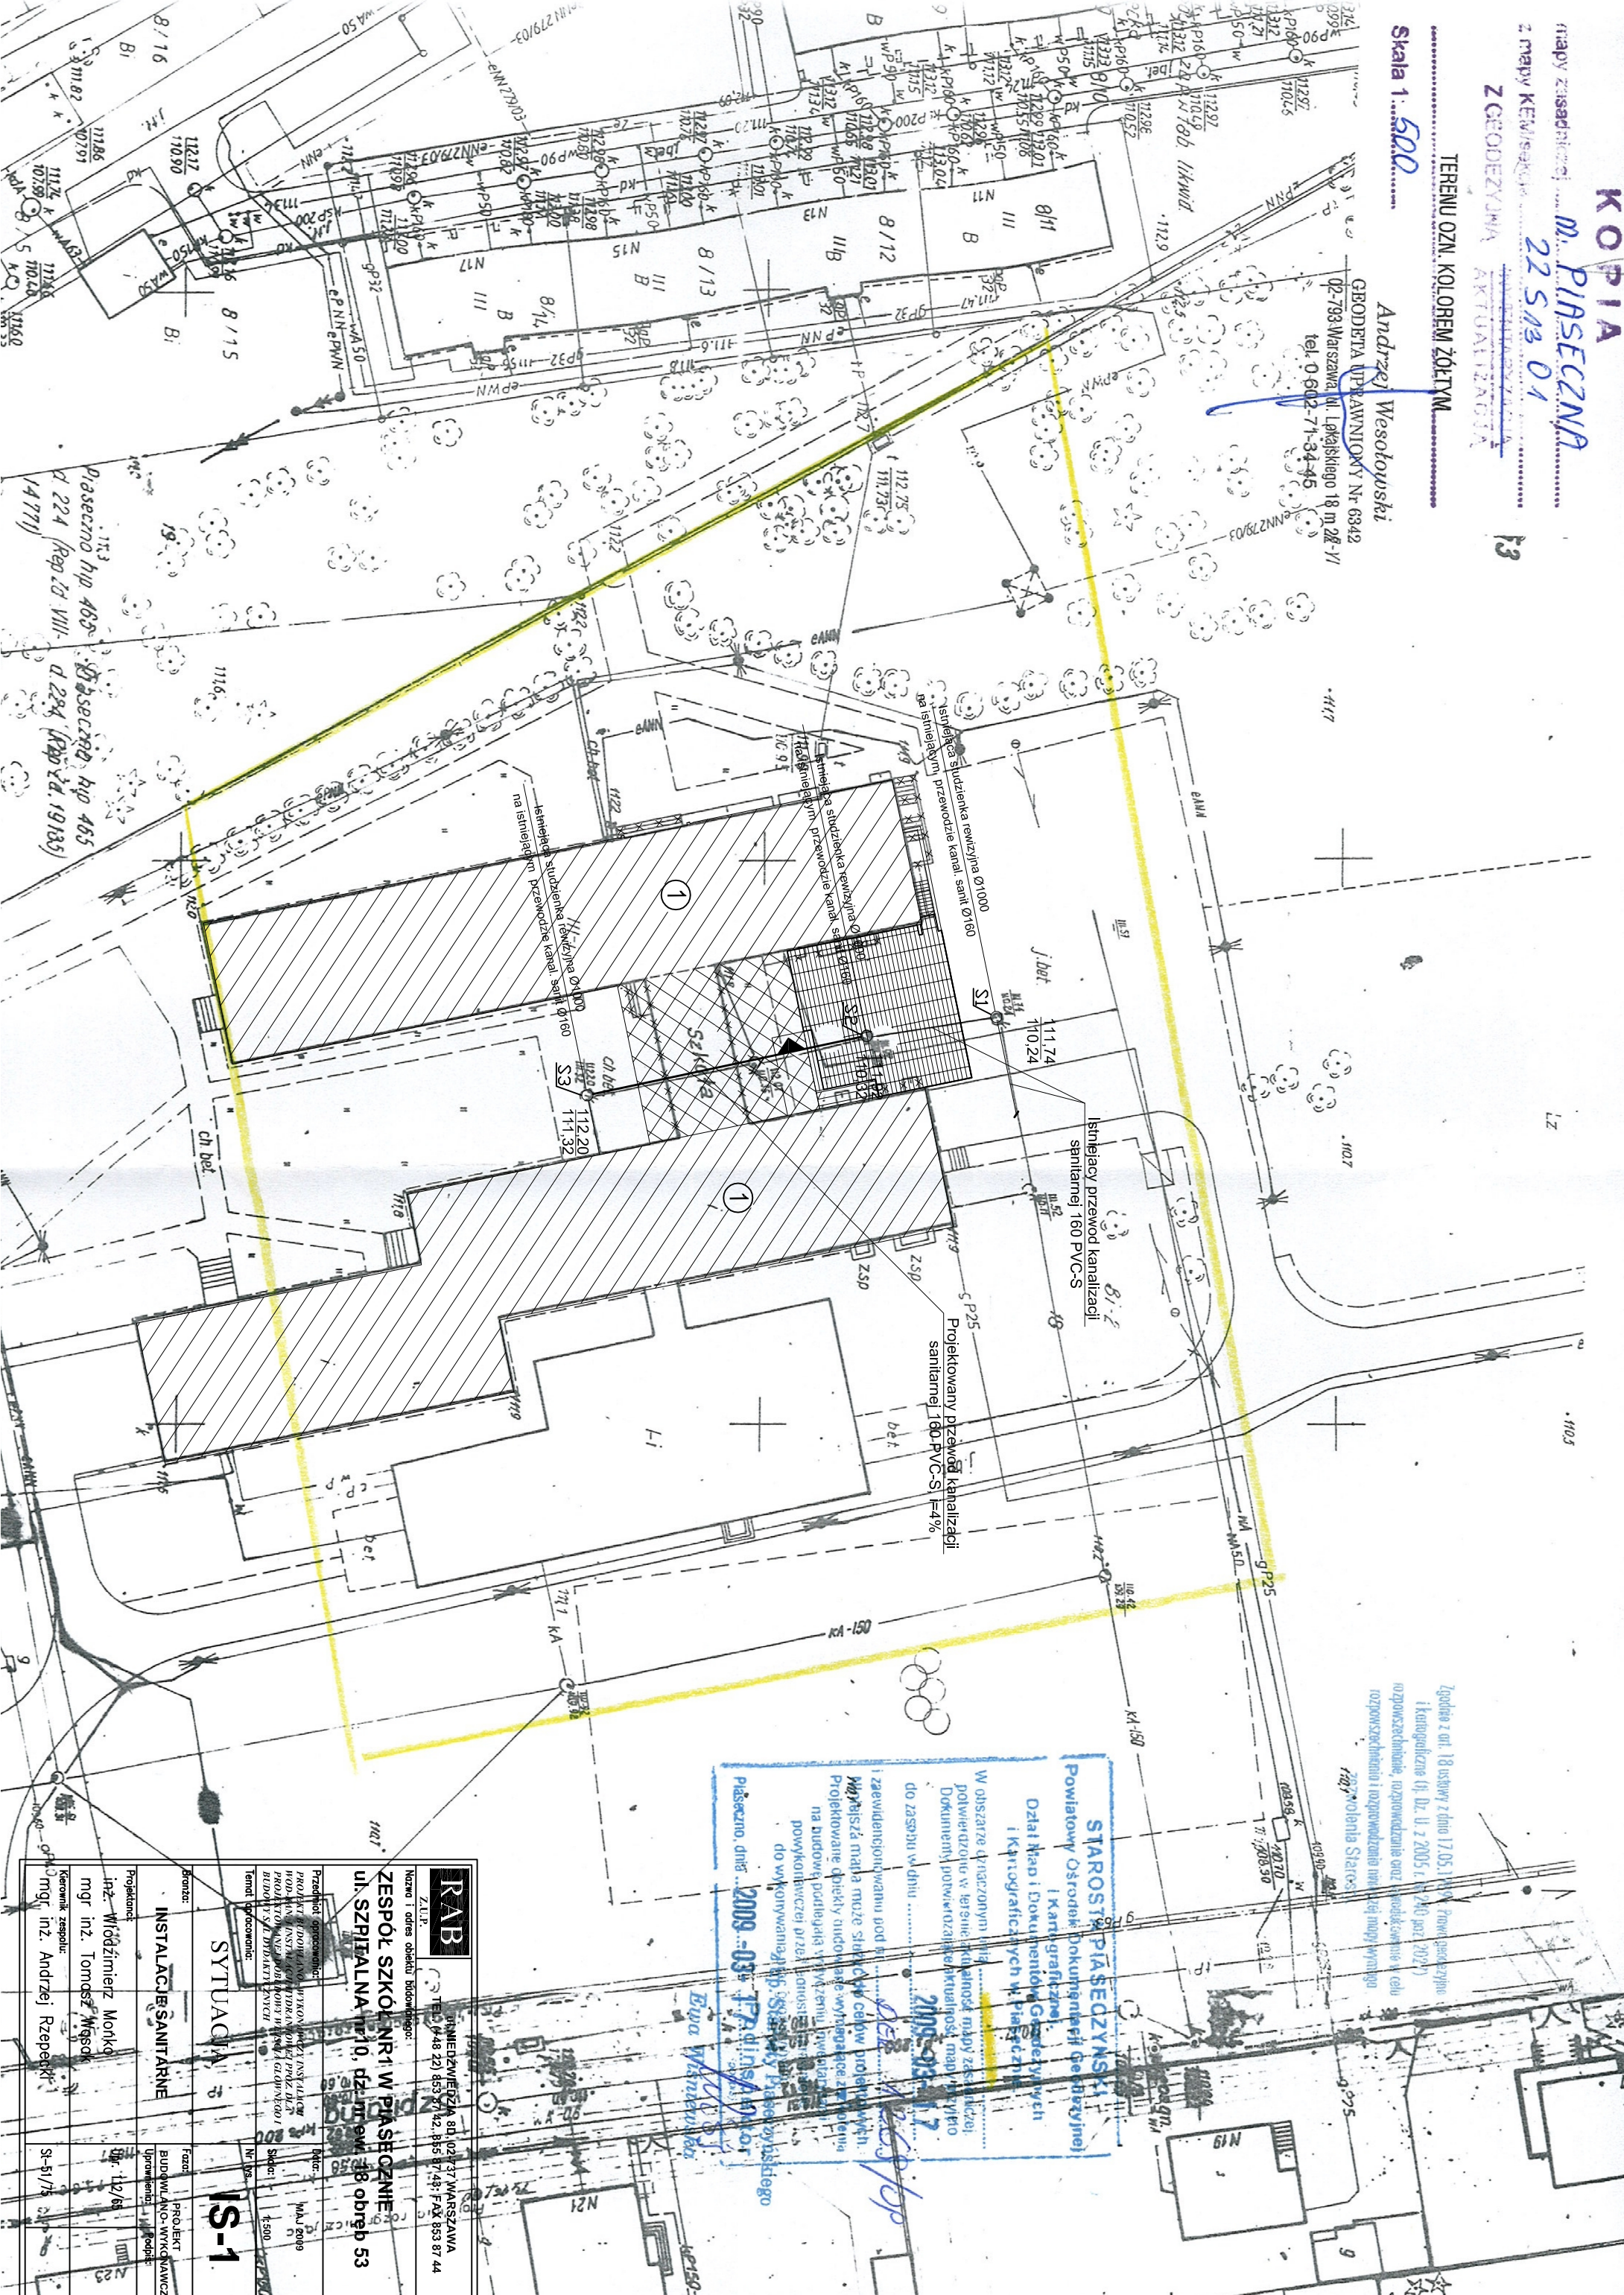

Zgodnie z art. 18 ustawy z dnia 12.05.1999 r. Prawo geodezyjne i kartograficzne (Dz. U. z 2005 r. Nr 40, poz. 2027) oraz z rozporządzeniem z dnia 12.05.2005 r. (Dz. U. z 2005 r. Nr 40, poz. 2027) w sprawie wykonania i rozpraszania informacji geodezyjnych i kartograficznych w celu rozpowszechnienia i rozpraszania informacji geodezyjnych i kartograficznych

STAROSTA PIASECZYŃSKI
Powiatowy Ośrodek Dokumentacji Geodezyjnej
i Kartograficznej

Dział Map i Dokumentacji Geodezyjnych
i Kartograficznych w Piasecznie

W obszarze przeznaczonym do celów publicznych, powierzone w terenie, aktualność mapy, w tym: Dokumenty planistyczne, aktualność mapy, w tym: do zaspy w dniu 2009-03-17

z zaawidencjonowaniu pod kątem celów projektowych. Mapa ta ma być służyć celom projektowym. Projektowane dzięki budowlane wyznaczone na budowę, podlegała w tym celu, powierzone do wykonania w Piasecznie, dnia 2009-03-17

2009-03-17
Ewa Krawczyk

RAB
ZULP
Nazwa i adres obiektu budowlanego:
ZESPÓŁ SZKÓŁ NR 1 W PIASECZNY
ul. SZPIRALNA nr 10, dz. nr ew. 38 odb 53

Przebieg opisanie:
Instalacja sanitarna w budynku szkoły nr 1 w Piasecznie

Temat opracowania:
SYTUACJA

Instalacje Sanitarne

Projektant:
mgr inż. Tomasz Wąsok

Kierownik zespołu:
mgr inż. Andrzej Rzepecki

Skala: 1:500

Wielkość: A3

Wzrost: 1:500

Projekt: BUDOWLA ODCIĄGNIACZY

Opis: 12/08

Si-51/75

IS-1