


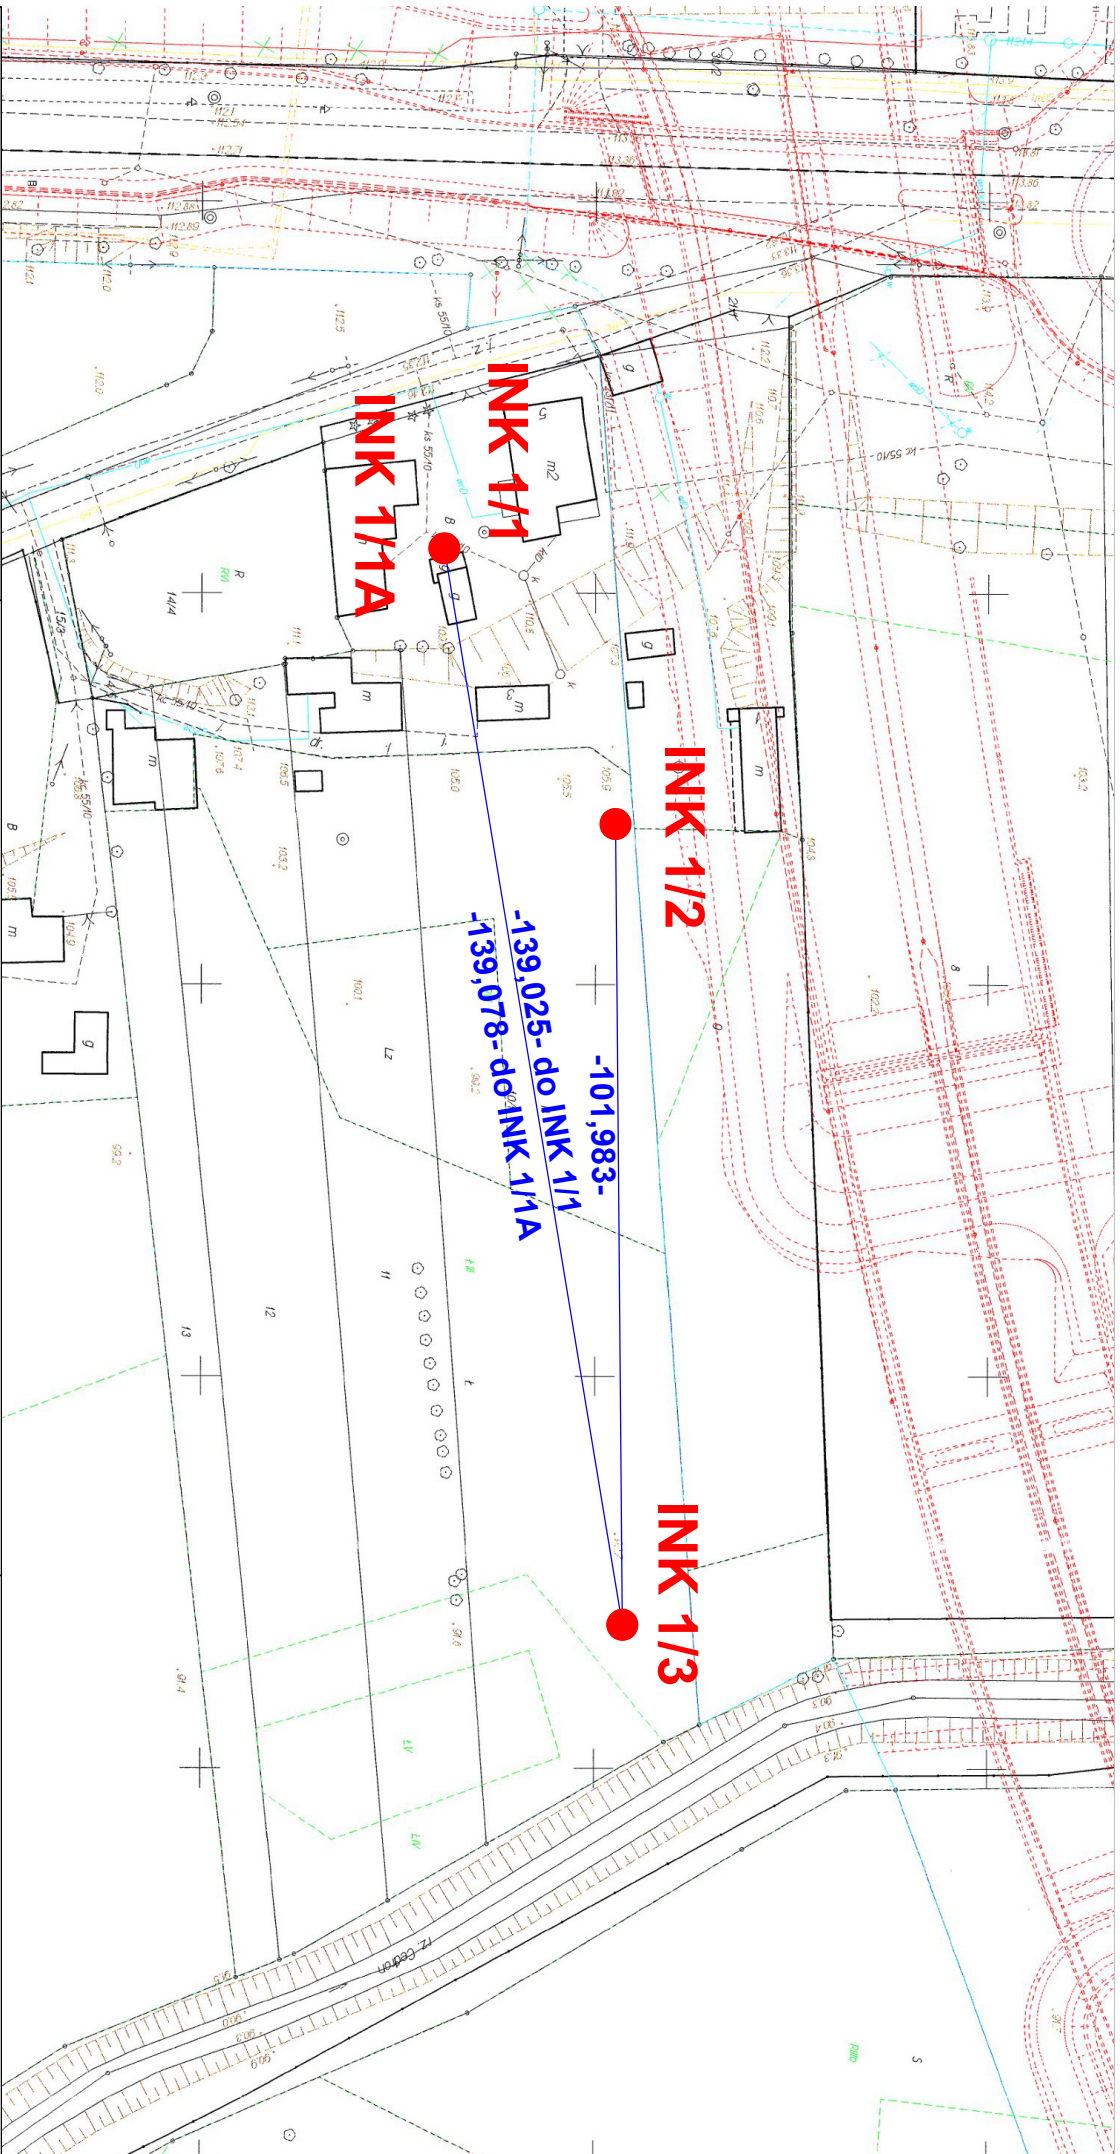

Wykonawca:

DWG
MONITORING

DWG MONITORING

05-400 Otwock, ul. Matejki 8/4
tel. kom. 501162704

Zamawiający:

Starostwo Powiatowe w Piasecznie
05-50 Piaseczno ul. Chyliczkowska 14

Objaśnienia:

INK 1/1

Pomierzona kolumna inklinometryczna
(numer przekroju)/(numer kolumny inklinometrycznej)

-100 000-

Odległość między głowicami kolumn inklinometrycznych [w metrach]

**Szkie z odległościami między głowicami
kolumn inklinometrycznych**

Obiekt:

Przekrój 1


Góra Kalwaria

Zał. 4.1

Piaseczno_monitoring_R17_Zal.4_6_odl_GK

Data: lipiec - sierpień 2019

Opracował: mgr inż. Grzegorz Sobczak

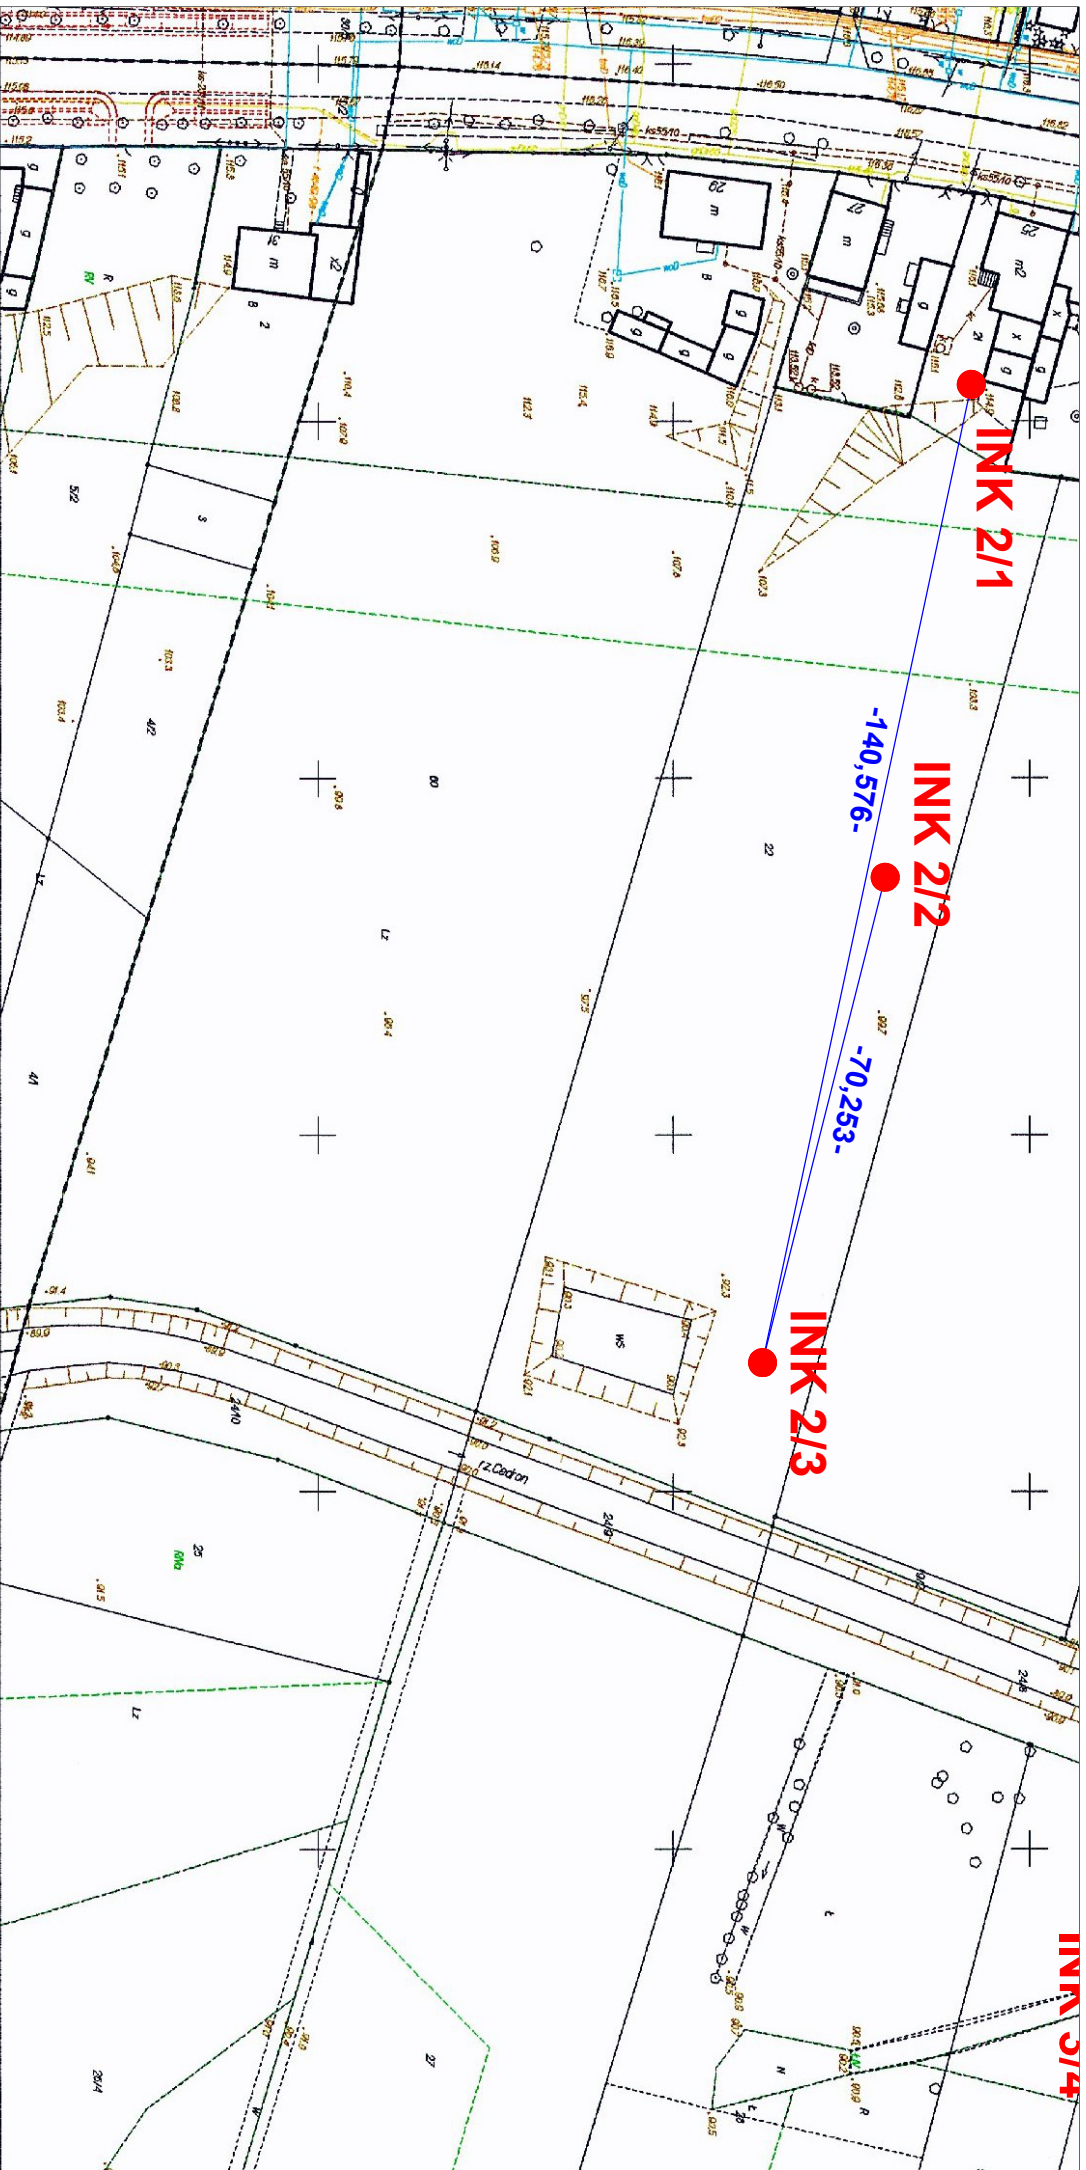

Wykonawca:

DWG
MONITORING

DWG MONITORING
05-400 Otwock, ul. Matejki 8/4
tel. kom. 501162704

Zamawiający:

Starostwo Powiatowe w Piasecznie
05-50 Piaseczno ul. Chyliczkowska 14

Szkiec z odległościami między głowicami kolumn inklinometrycznych

Objaśnienia:

INK 1/1

Pomierzona kolumna inklinometryczna
(numer przekroju)/(numer kolumny inklinometrycznej)

-100,000-

Odległość między głowicami kolumn inklinometrycznych [w metrach]

Obiekt:


Przekrój 2
Góra Kalwaria

Załącznik 4.2

Piaseczno_monitoring_R17_Załącznik 4.2_odl_GK

Data: lipiec - sierpień 2019

Opracował: mgr inż. Grzegorz Sobczak

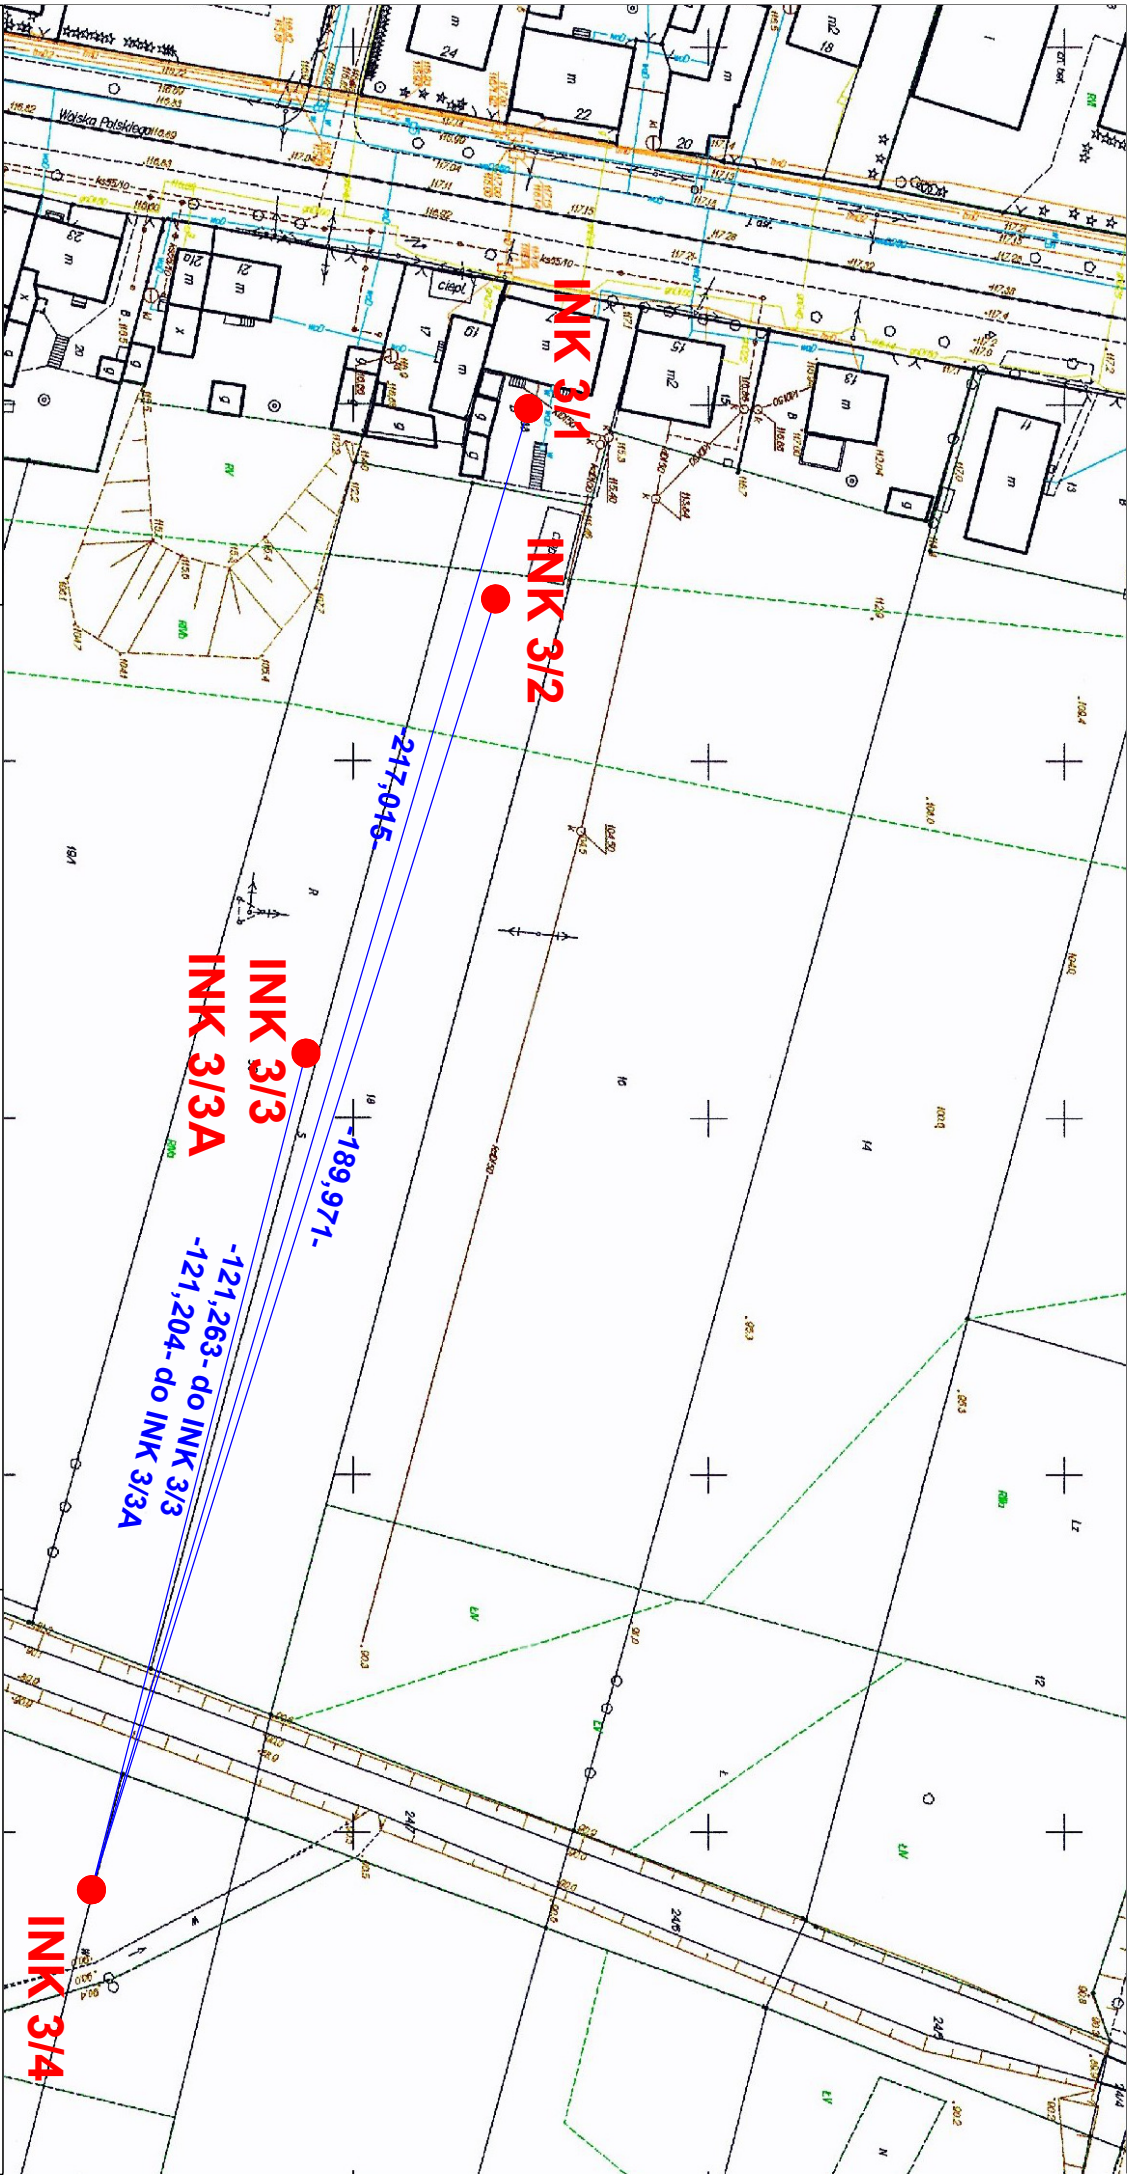

Wykonawca:

DWG

MONITORING

DWG MONITORING

05-400 Otwock, ul. Matejki 8/4

tel. kom. 501162704

Objaśnienia:

INK 1/1

Pomierzona kolumna inklinometryczna

(numer przekroju)/(numer kolumny inklinometrycznej)

-100,000-

Odległość między głowicami kolumn inklinometrycznych [w metrach]

Obiekt:

Przekrój 3

Góra Kalwaria

Zał. 4.3

Piaszczno_monitoring_R17_Zał.4_6_odl_GK


Data: lipiec - sierpień 2019

Opracował: mgr inż. Grzegorz Sobczak

Zamawiający:

Starostwo Powiatowe w Piaszczynie

05-50 Piaszczno ul. Chylickowska 14

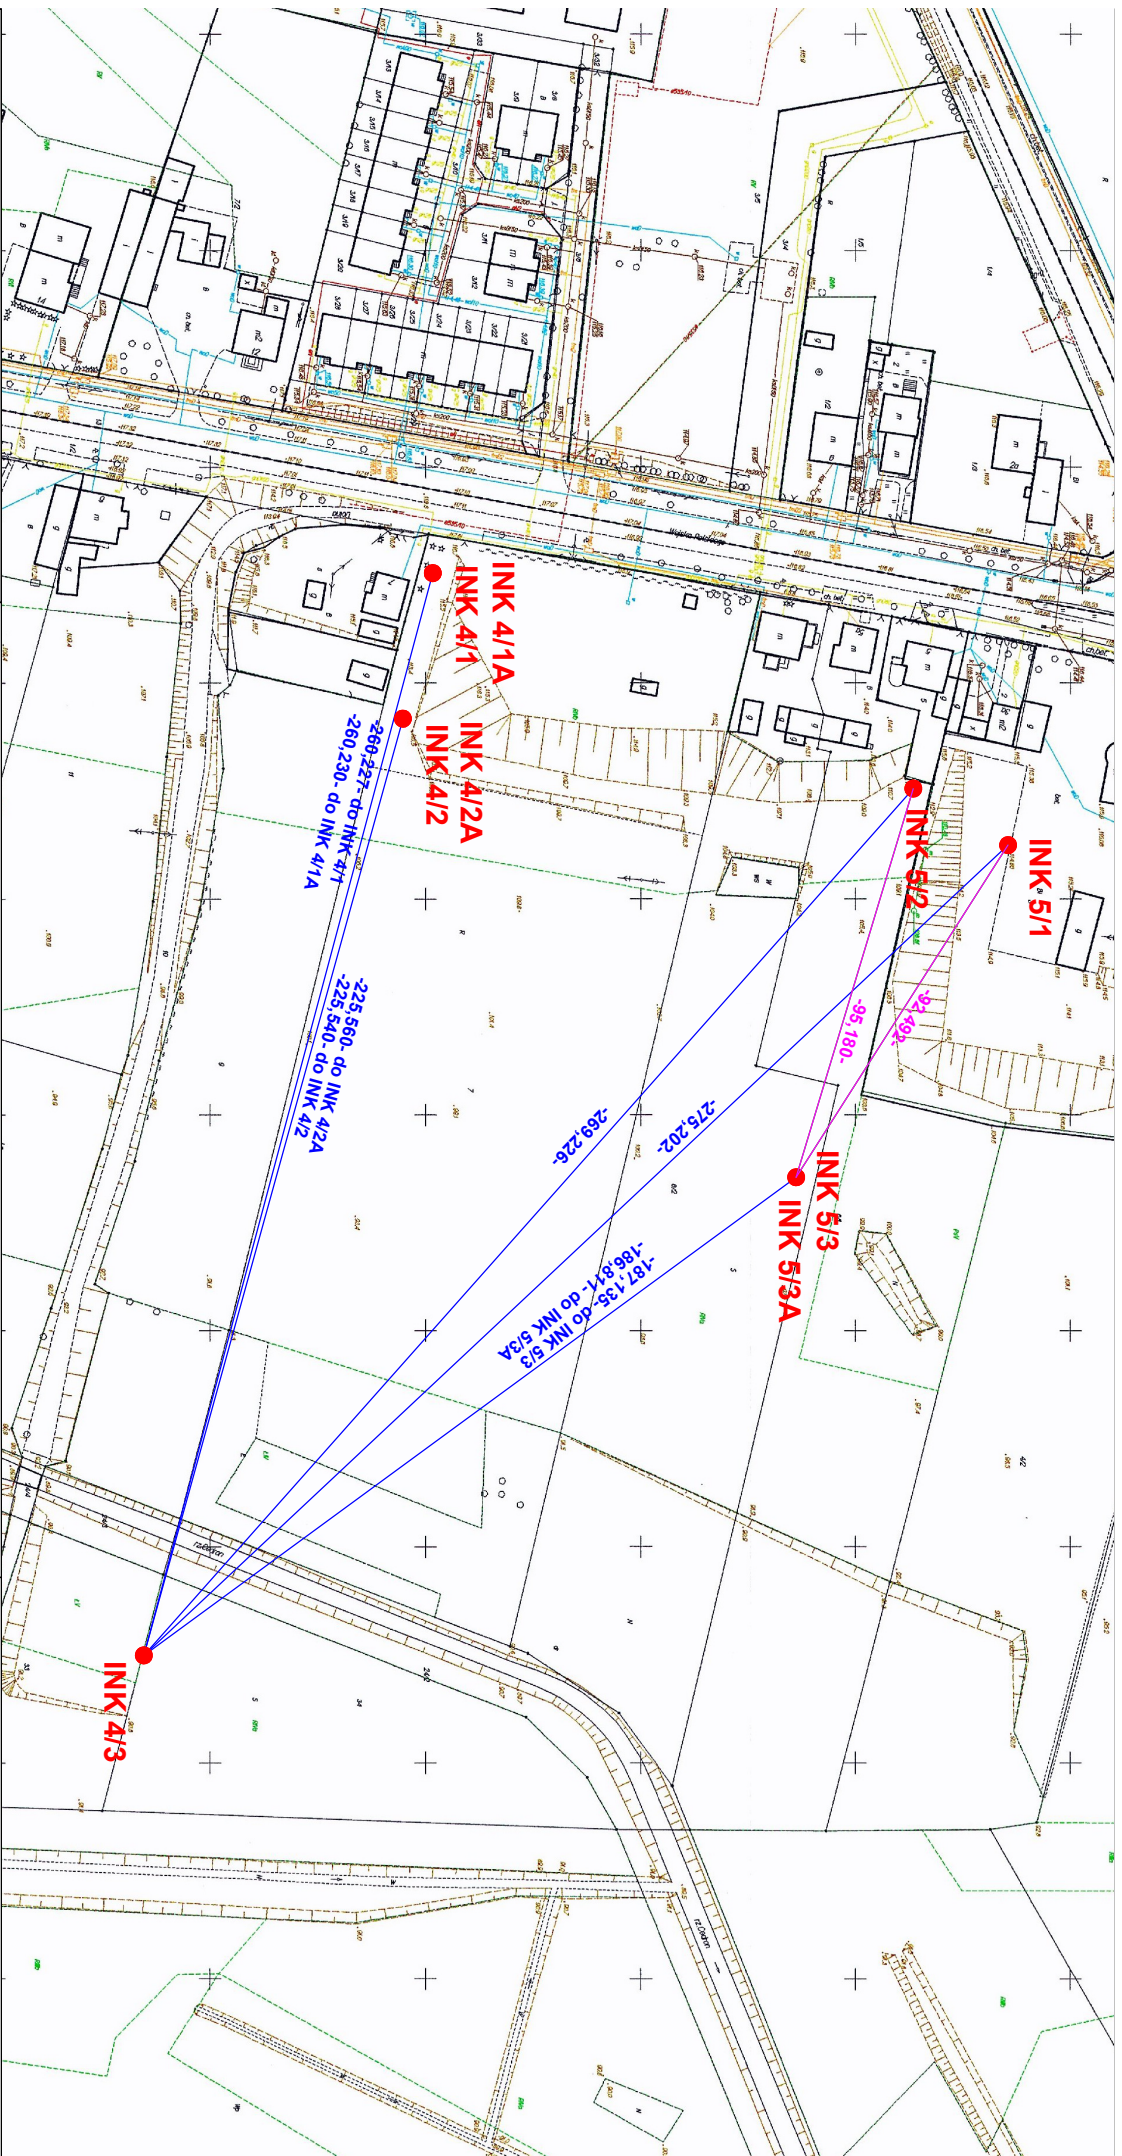

Wykonawca:

DWG
MONITORING

DWG MONITORING

05-400 Otwock, ul. Matejki 8/4
tel. kom. 501162704

Zamawiający:

Starostwo Powiatowe w Piasecznie

05-50 Piaseczno ul. Chyliczkowska 14

Szkie z odlegościami między gówicami kolumn inklinometrycznych

Objaśnienia:

INK 1/1

Pomierzona kolumna inklinometryczna
(numer przekroju)/(numer kolumny inklinometrycznej)

-100 000-

Odległość między gówicami kolumn inklinometrycznych [w metrach]

Obiekt:

Przekrój 4


Góra Kalwaria

Zał. 4.4

Piaseczno_monitoring_R17_Zal.4_6_odl_GK

Data: lipiec - sierpień 2019

Opracował: mgr inż. Grzegorz Sobczak

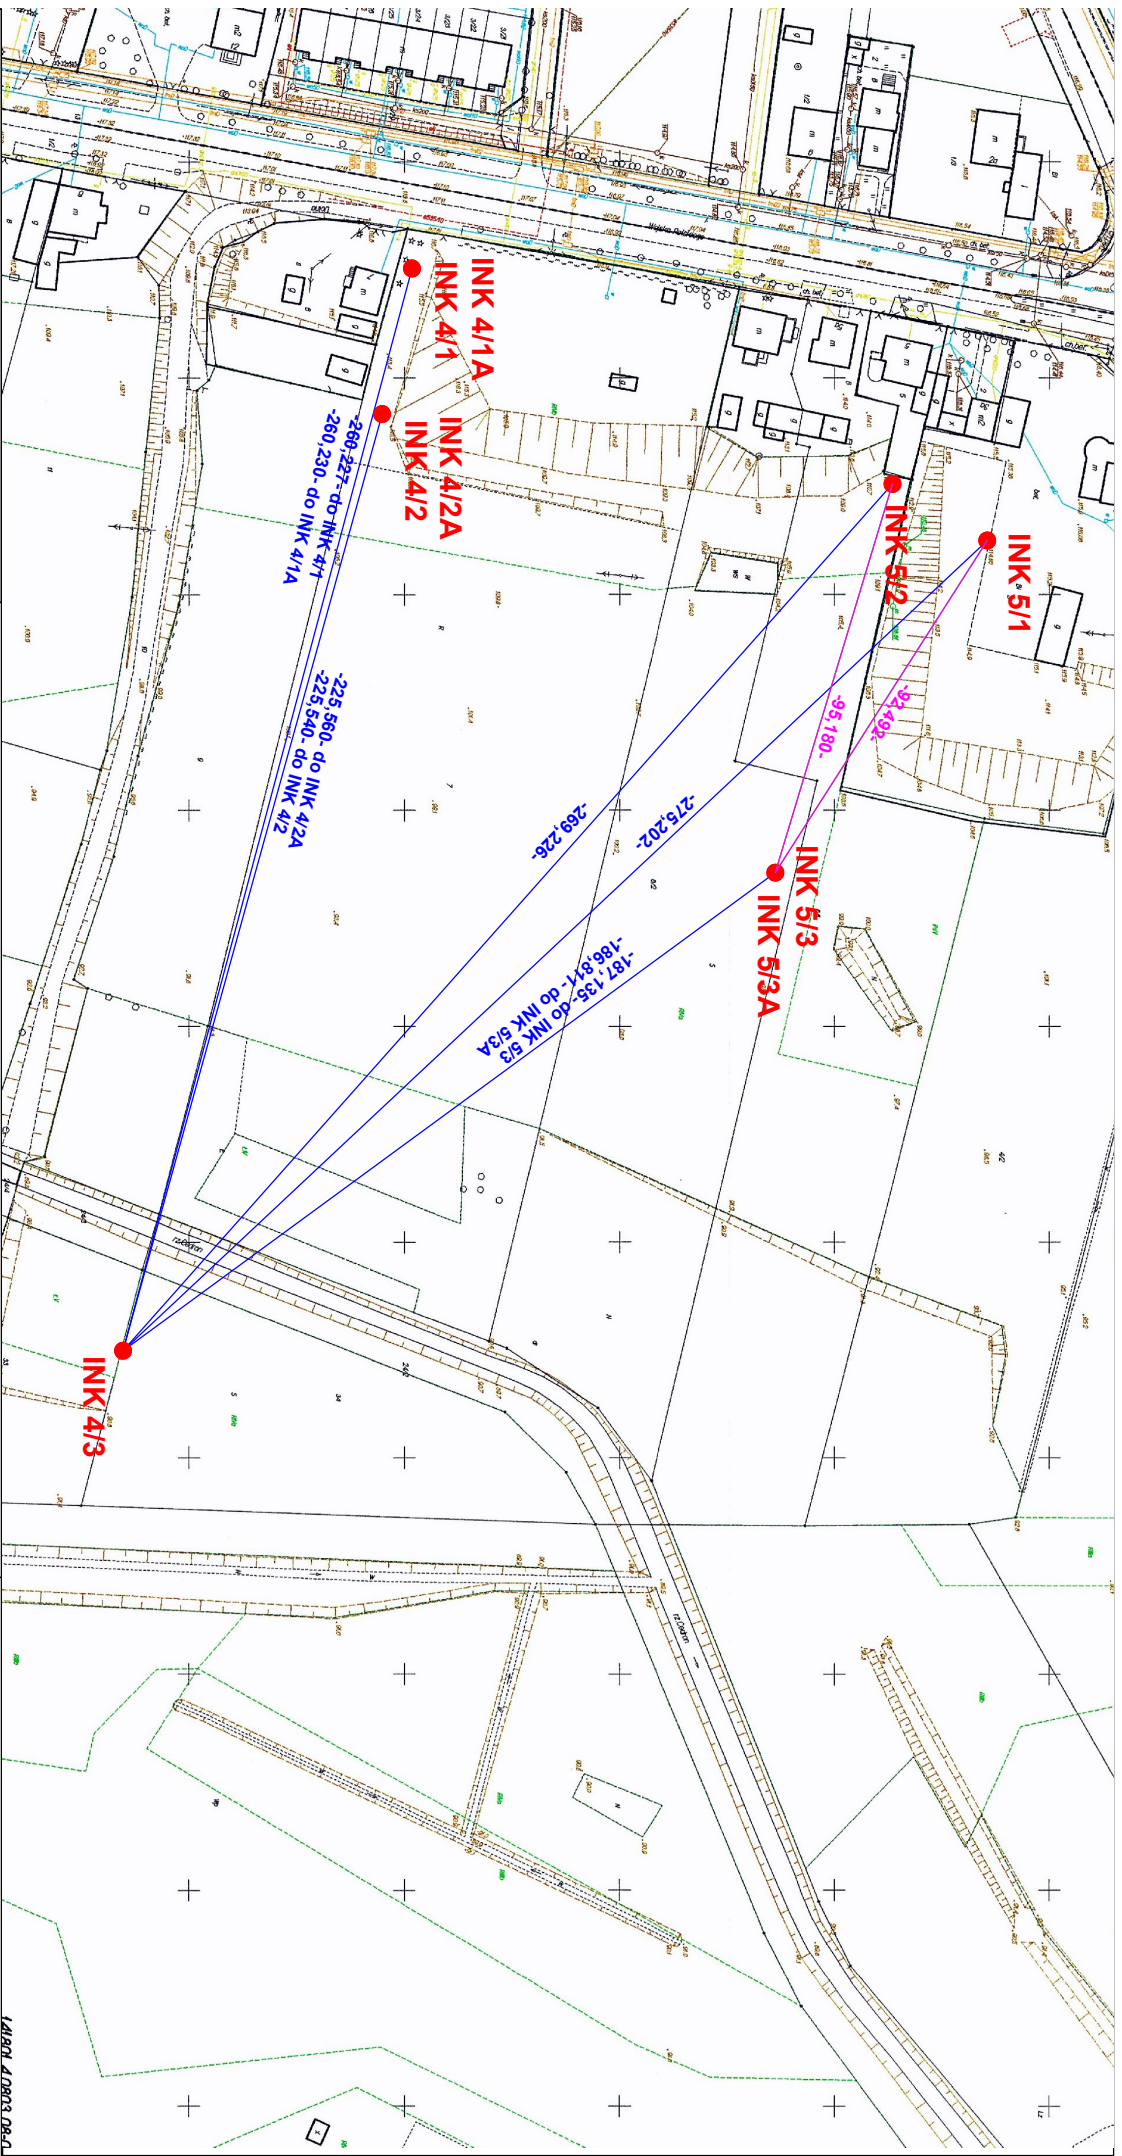

Wykonawca:

DWG
MONITORING

DWG MONITORING

05-400 Otwock, ul. Matejki 8/4
tel. kom. 501162704

Zamawiający:

Starostwo Powiatowe w Piasecznie

05-50 Piaseczno ul. Chyliczkowska 14

Szkic z odległościami między głowicami kolumn inklinometrycznych

Objaśnienia:

INK 1/1

Pomierzona kolumna inklinometryczna
(numer przekroju)/(numer kolumny inklinometrycznej)

-100 000-

Odległość między głowicami kolumn inklinometrycznych [w metrach]

Obiekt:

Przekrój 5


Góra Kalwaria

Zał. 4.5

Piaseczno_monitoring_R17_Zal.4_6_odl_GK

Data: lipiec - sierpień 2019

Opracował: mgr inż. Grzegorz Sobczak

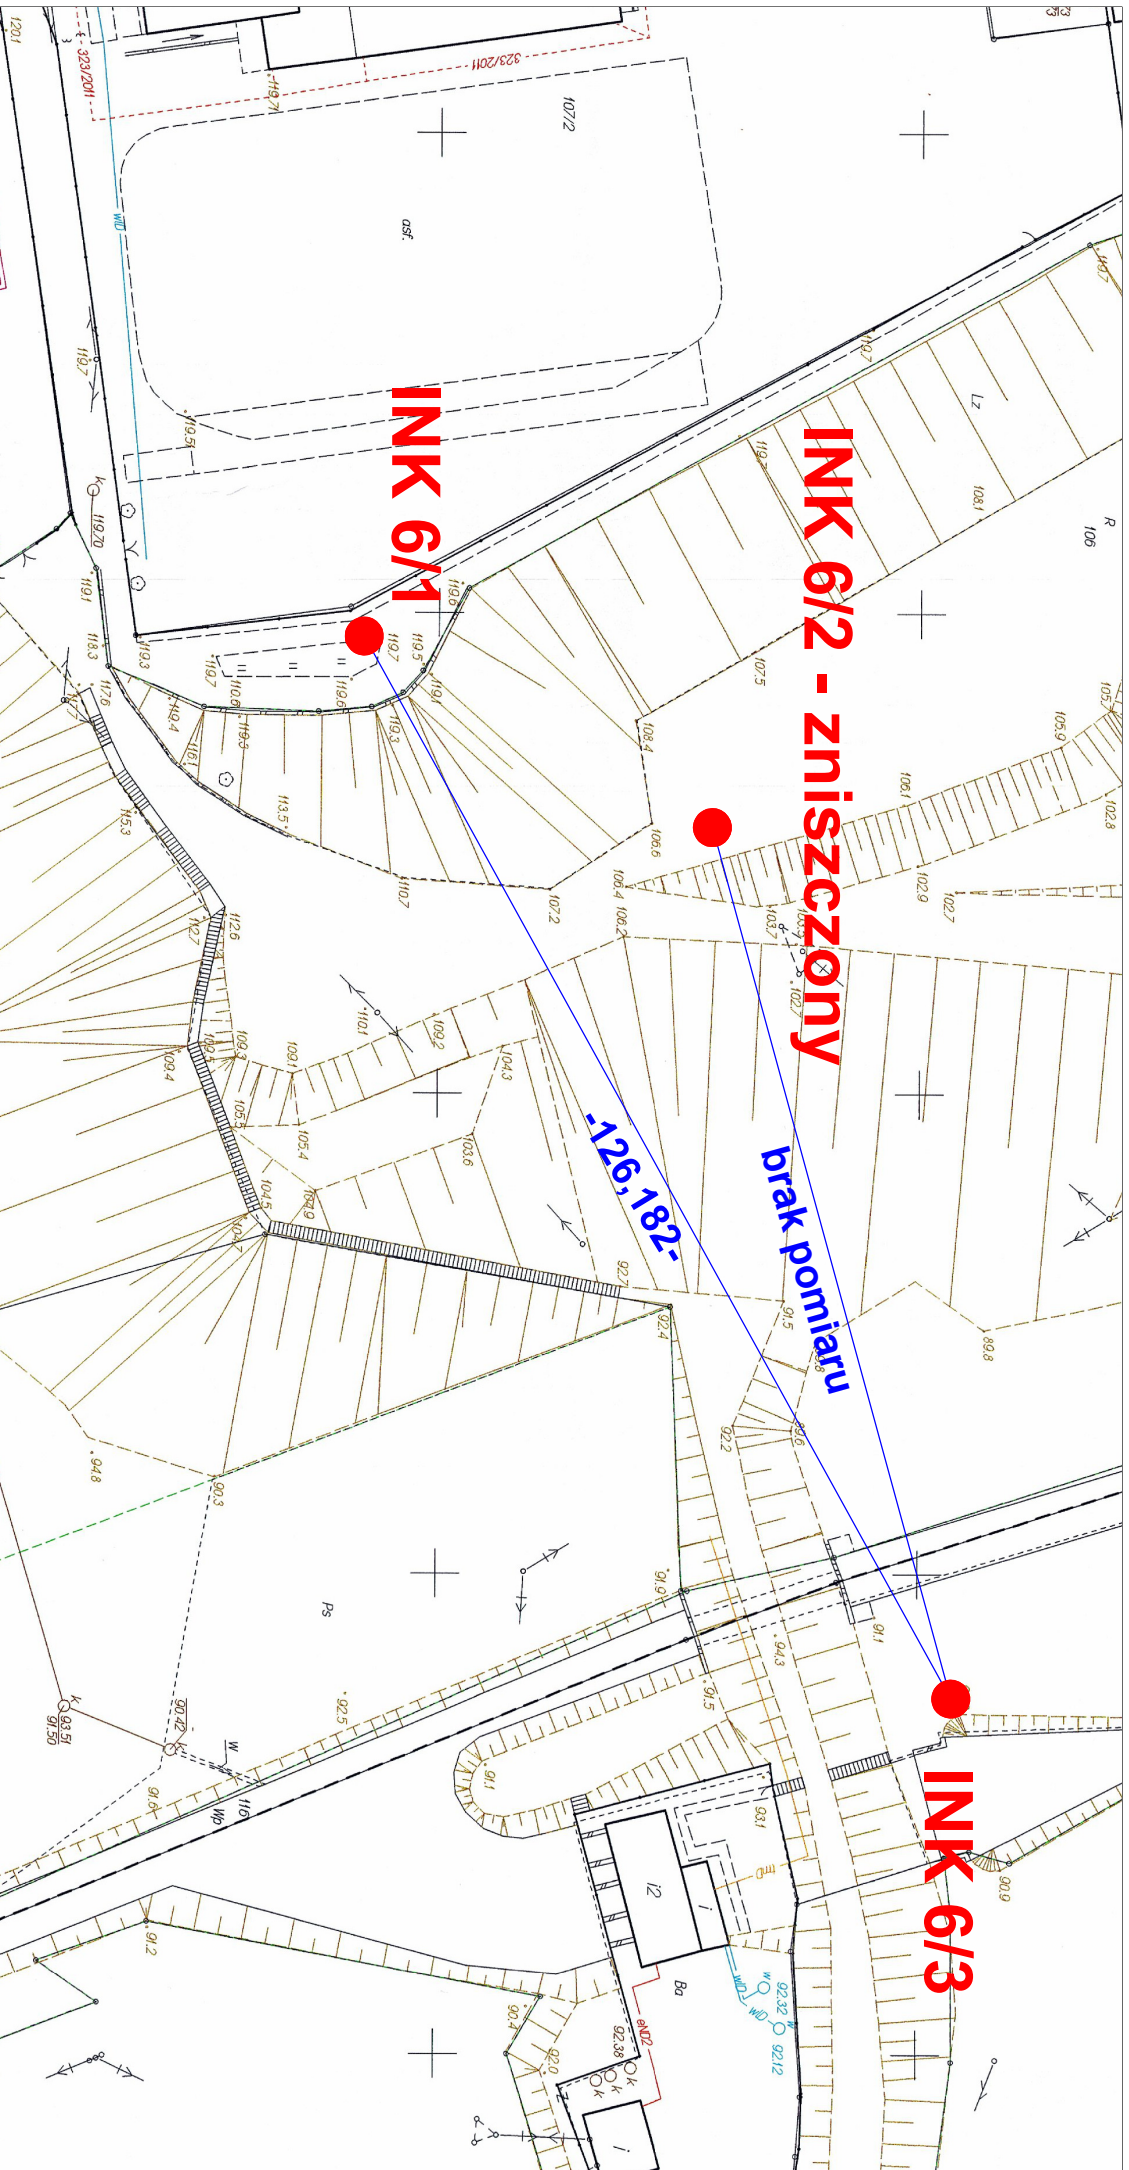

INK 6/2 - zniszczony

brak pomiaru

-126.182-

INK 6/1

INK 6/3

Wykonawca:

DWG
MONITORING
DWG MONITORING
05-400 Otwock, ul. Matejki 8/4
tel. kom. 501162704

Zamawiający:

Starostwo Powiatowe w Piasecznie
05-50 Piaseczno ul. Chyliczkowska 14

Objaśnienia:

INK 1/1

Pomierzona kolumna inklinometryczna
(numer przekroju)/(numer kolumny inklinometrycznej)

-100.000-

Odległość między głowicami kolumn inklinometrycznych [w metrach]

Obiekt:


Przekrój 6
Góra Kalwaria

Zał. 4.6

Piaseczno_monitoring_R17_Zał.4_6_odl_GK

Data: lipiec - sierpień 2019

Opracował: mgr inż. Grzegorz Sobczak

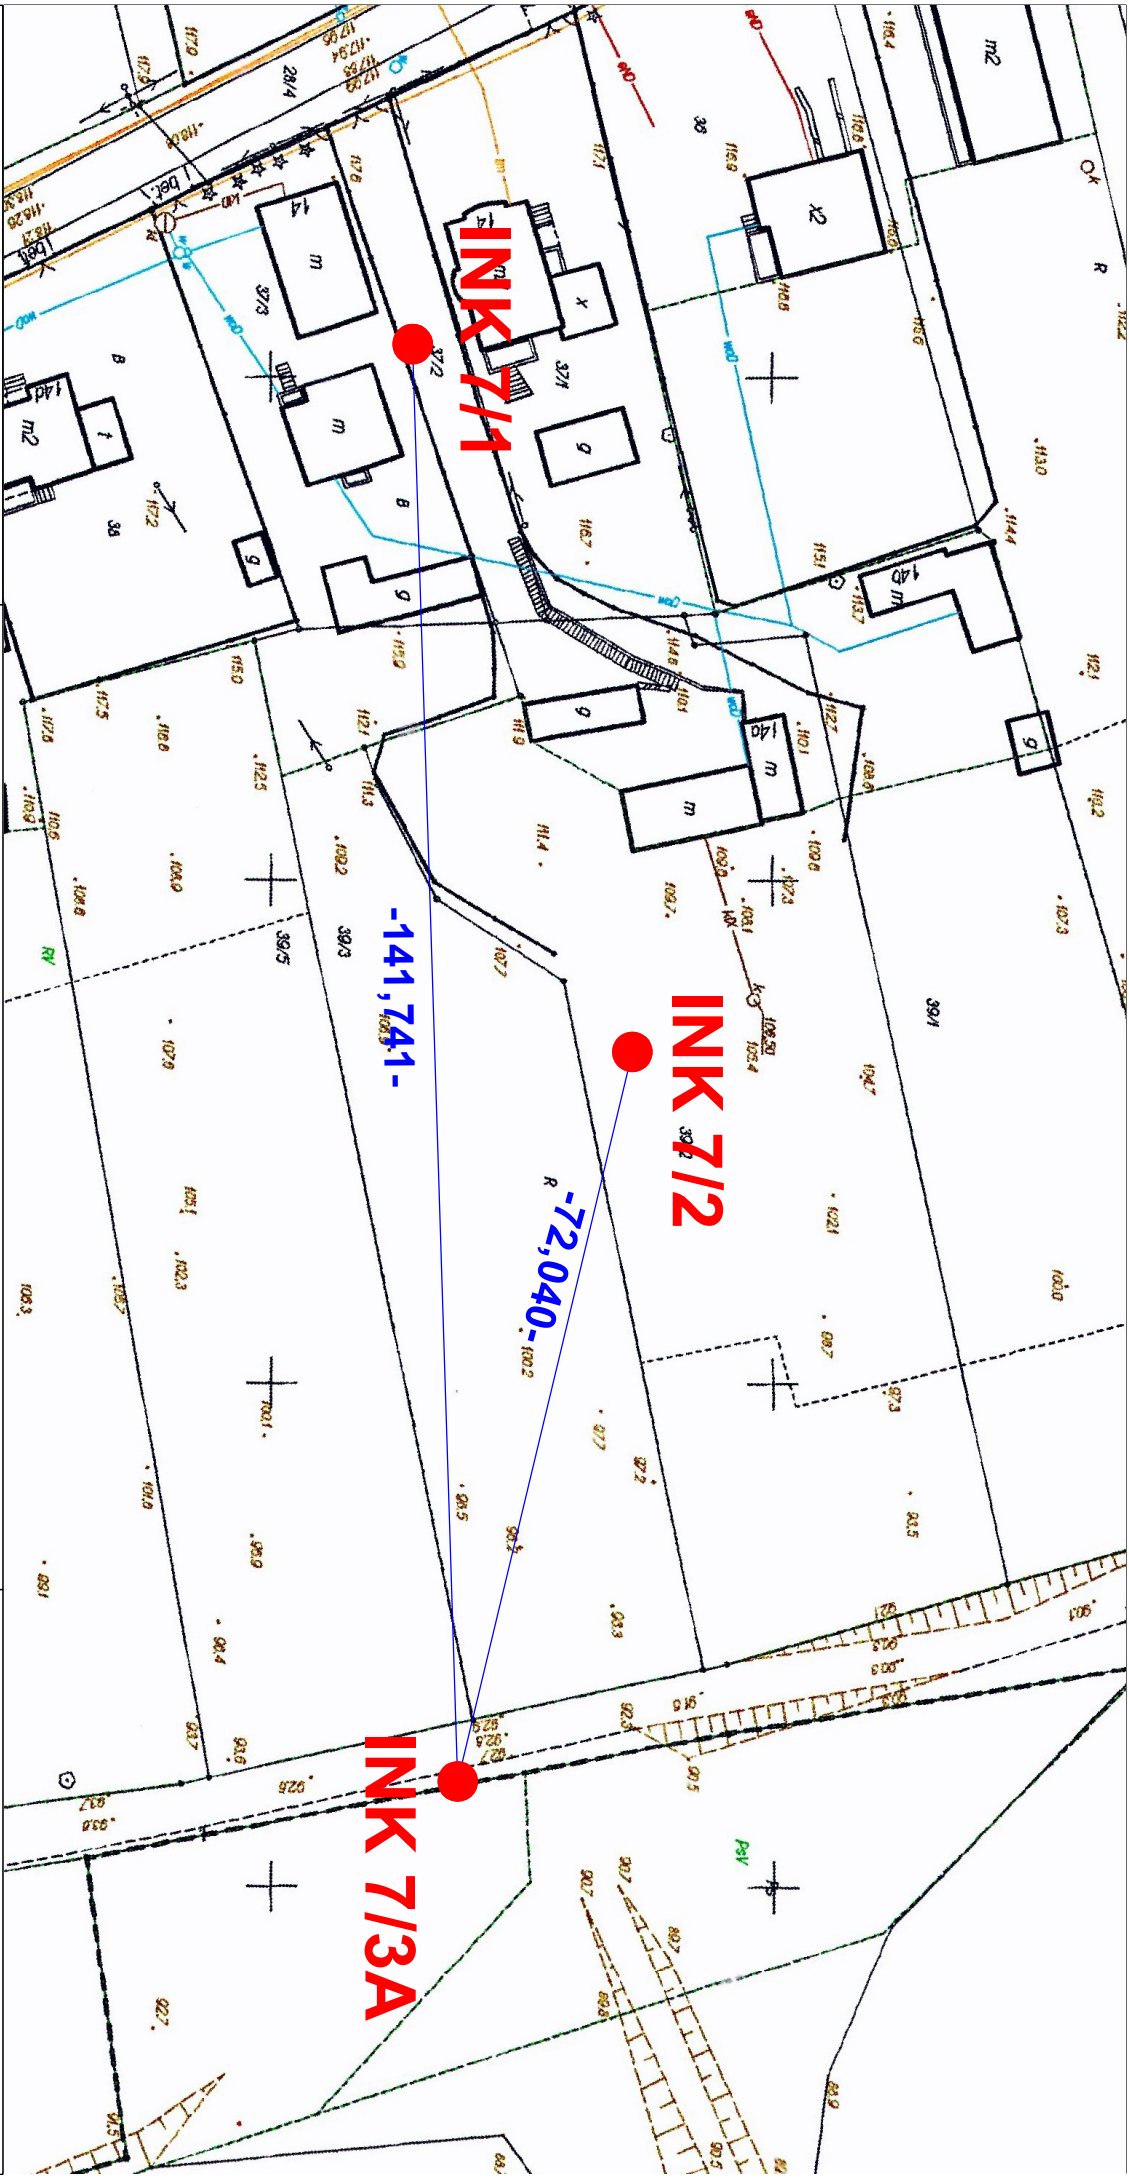

Wykonawca:

DWG

MONITORING

DWG MONITORING

05-400 Otwock, ul. Matejki 8/4

tel. kom. 501162704

Zamawiający:

Starostwo Powiatowe w Piasecznie

05-50 Piaseczno ul. Chylickowska 14

Objaśnienia:

INK 1/1

Pomierzona kolumna inklinometryczna
(numer przekroju/(numer kolumny inklinometrycznej))

-100,000-

Odległość między głowicami kolumn inklinometrycznych [w metrach]

Obiekt:

**Szkiec z odległościami między głowicami
kolumn inklinometrycznych**

Przekrój 7


Góra Kalwaria

Zał. 4.7

Piaseczno_monitoring_R17_Zał.4.7_odl_GK

Data: lipiec - sierpień 2019

Opracował: mgr inż. Grzegorz Sobczak

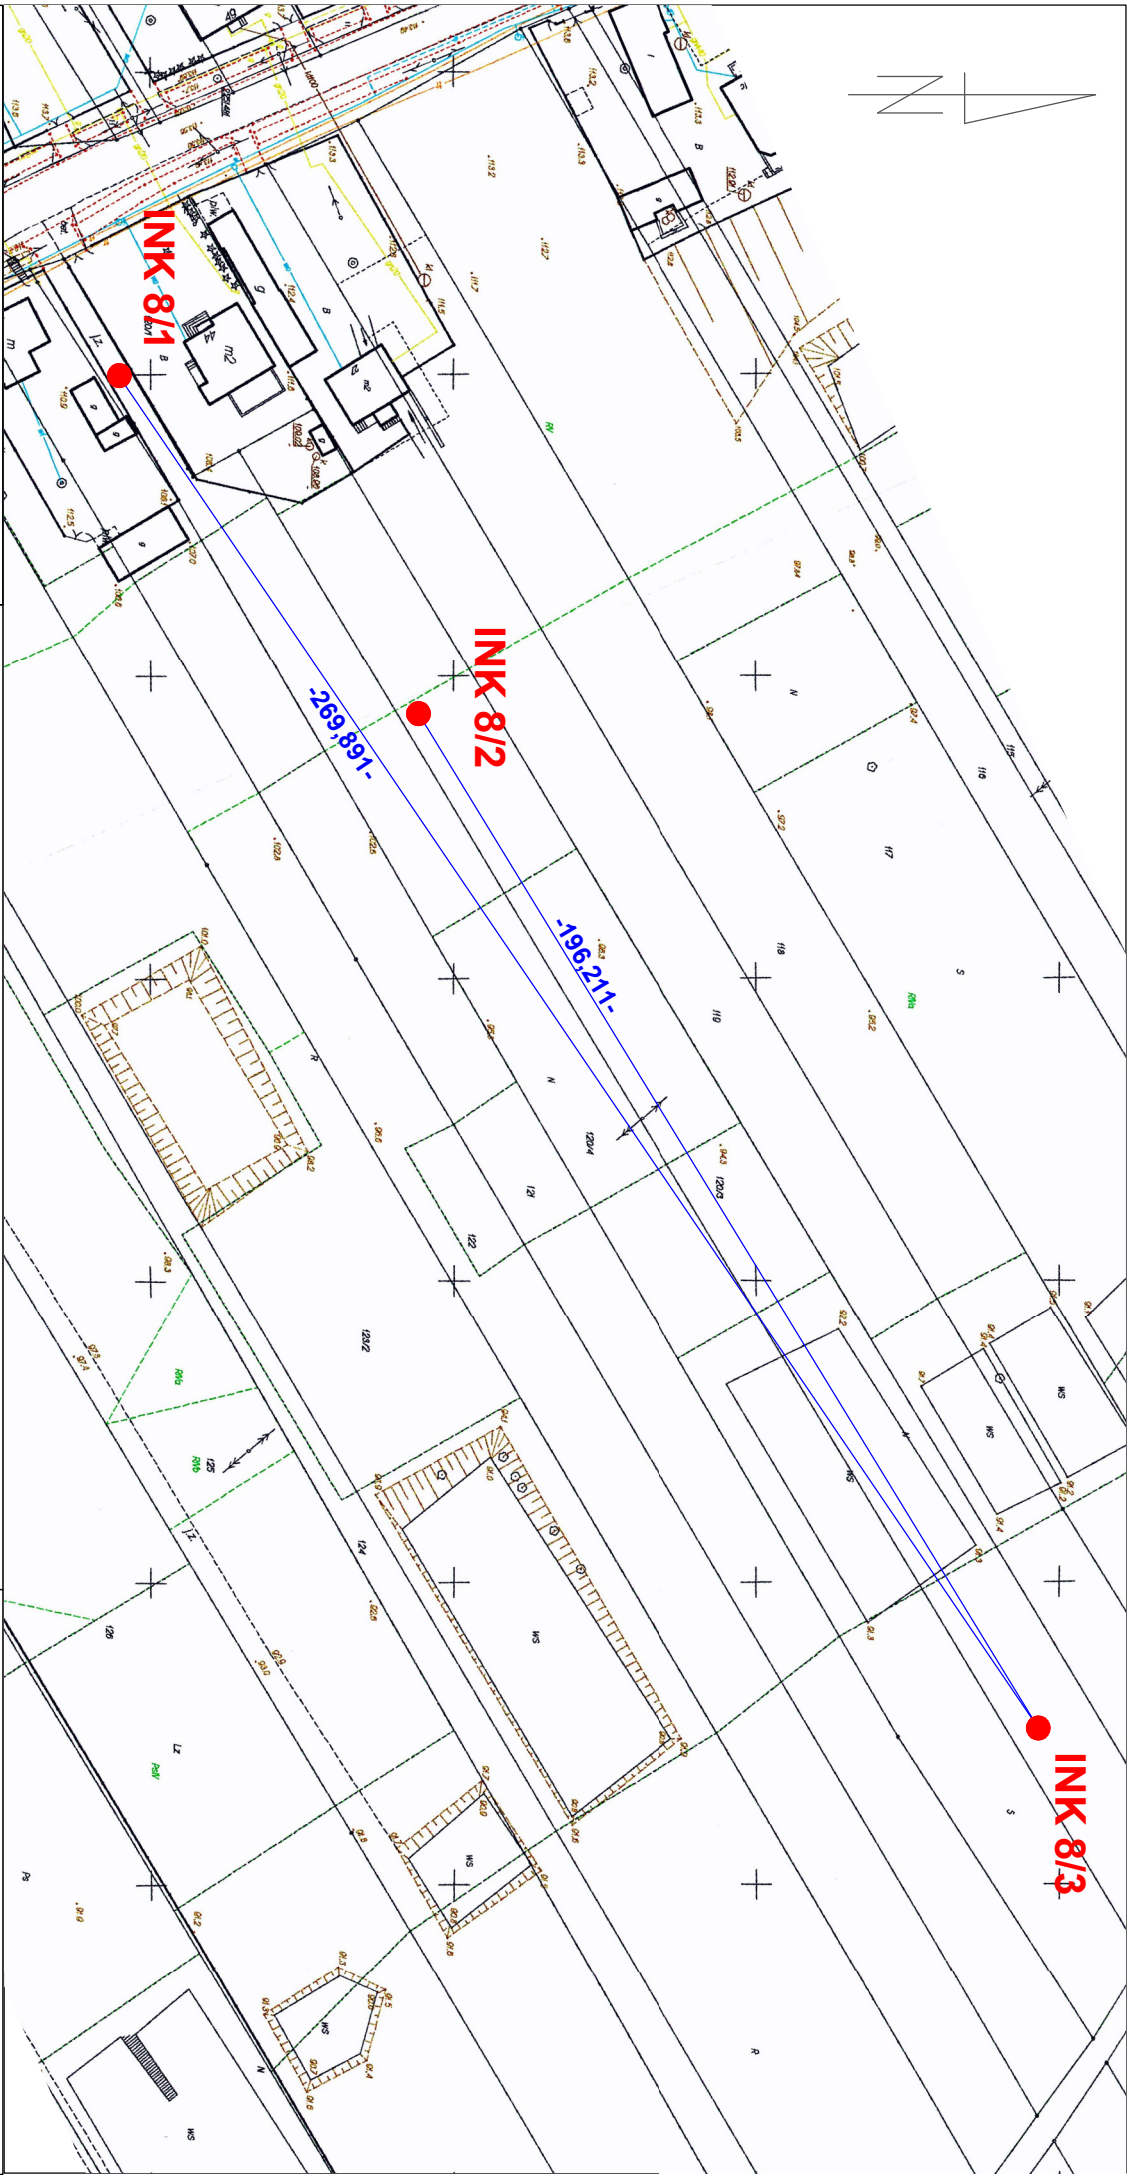

Wykonawca:
DWG
MONITORING
DWG MONITORING
05-400 Otwock, ul. Matejki 8/4
tel. kom. 501162704

Zamawiający:
Starostwo Powiatowe w Piasecznie
05-50 Piaseczno ul. Chyliczkowska 14

Szkiec z odległościami między głowicami kolumn inklinometrycznych

Objaśnienia:

INK 1/1

Pomierzona kolumna inklinometryczna
(numer przekroju)/(numer kolumny inklinometrycznej)

-100,000-

Odległość między głowicami kolumn inklinometrycznych [w metrach]

Obiekt:


Przekrój 8
Góra Kalwaria

Zał. 4.8

Piaseczno_monitoring_R17_Zał.4_8_odl_GK

Data: lipiec - sierpień 2019

Opracował: mgr inż. Grzegorz Sobczak

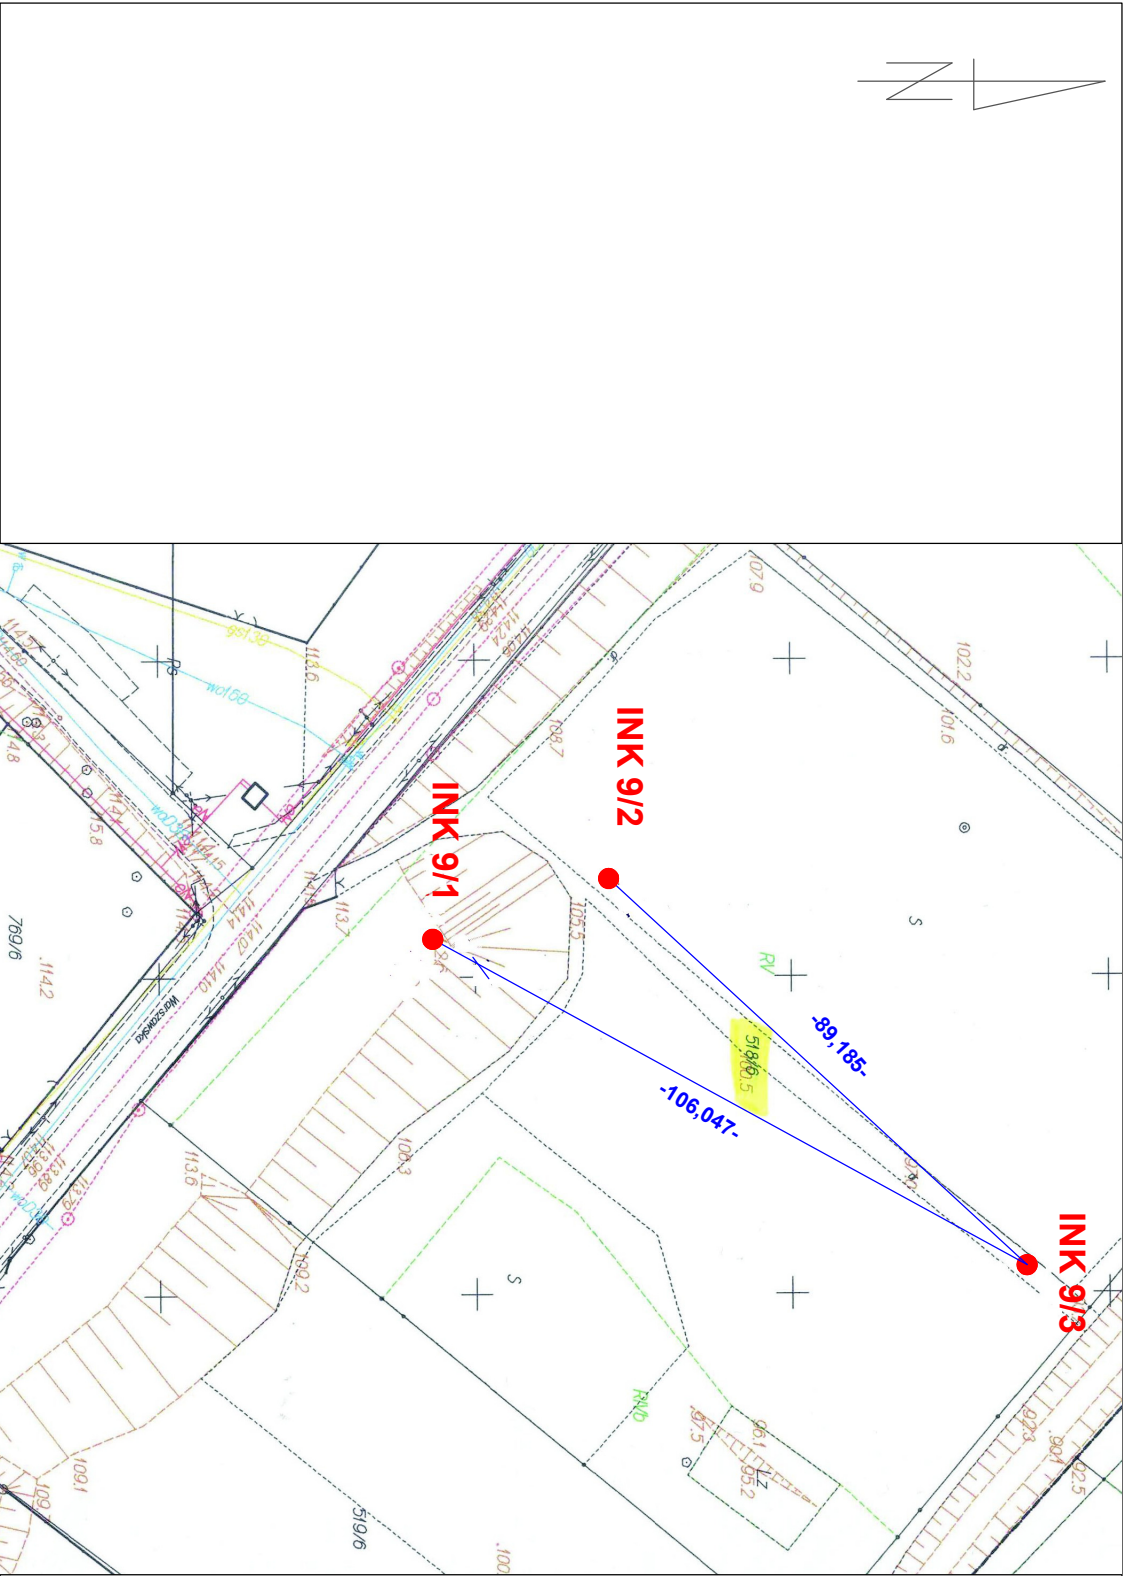

Wykonawca:



DWG MONITORING
05-400 Otwock, ul. Matejki 8/4
tel. kom. 501162704

Zamawiający:

Starostwo Powiatowe w Piasiecznie
05-50 Piasieczno ul. Chyliczkowska 14

Objaśnienia:

INK 1/1

Pomierzona kolumna inklinometryczna
(numer przekroju)/(numer kolumny inklinometrycznej)

-100,000-

Odległość między głowicami kolumn inklinometrycznych [w metrach]

Szkiec z odległościami między głowicami kolumn inklinometrycznych


Obiekt:


Przekrój 9
Czersk

ZaŁ. 4.9

Piasieczno_monitoring_R17_ZaŁ.4_9_odl_Cz

Data: lipiec - sierpień 2019 Opracował: mgr inż. Grzegorz Sobczak

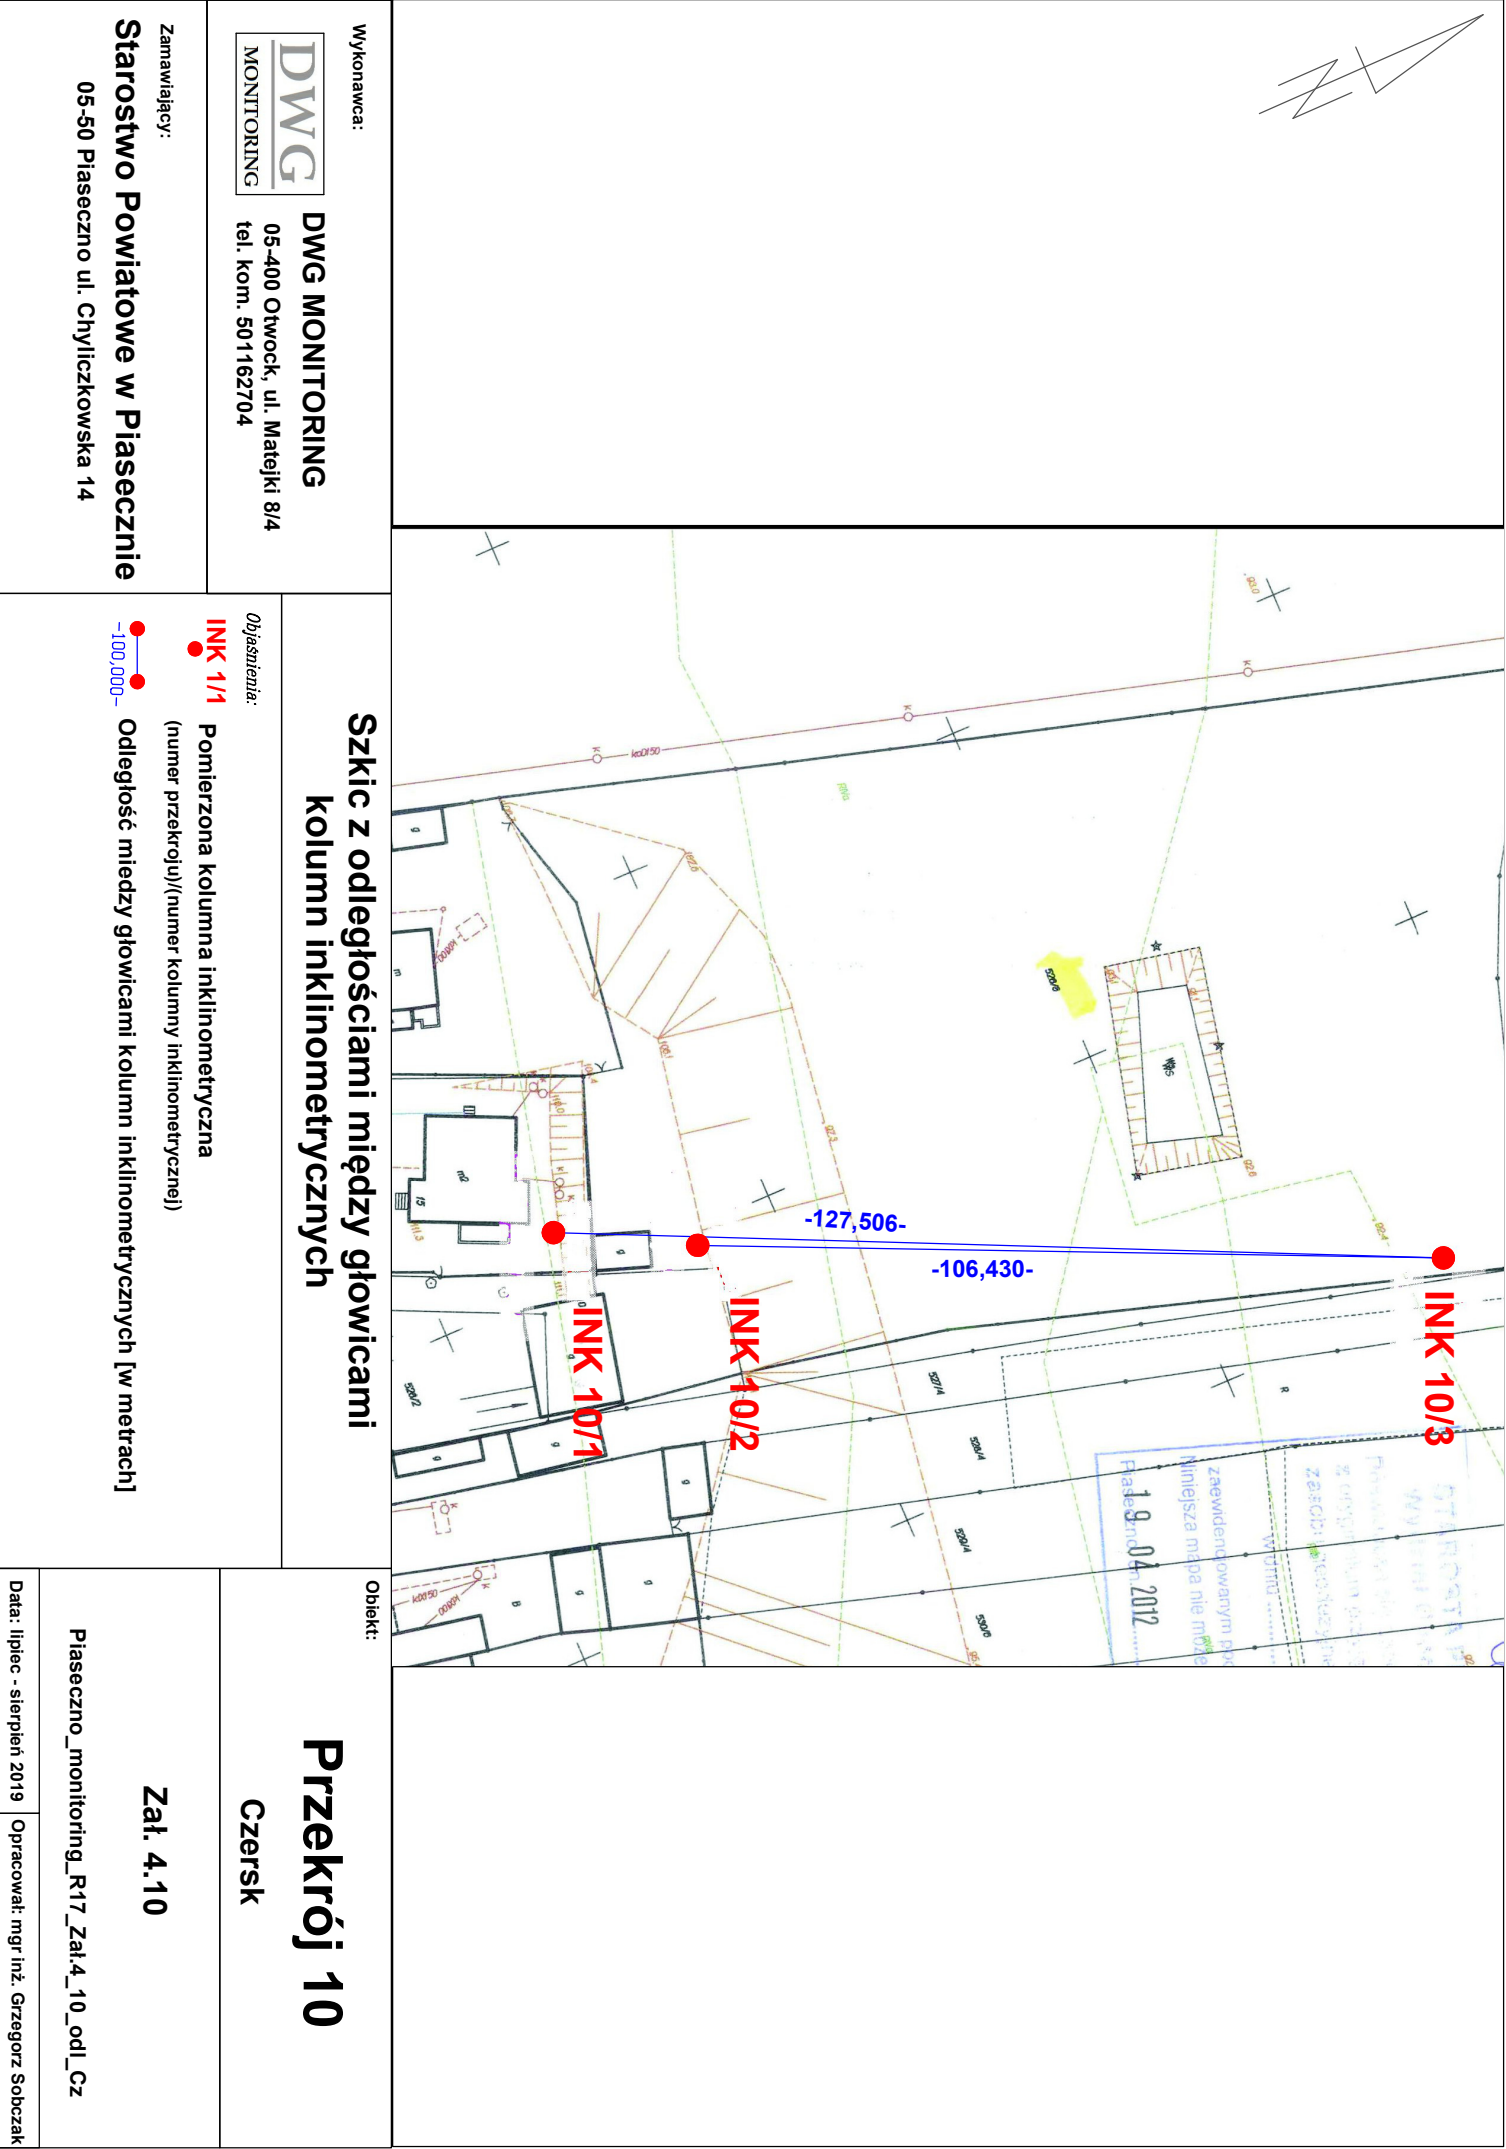

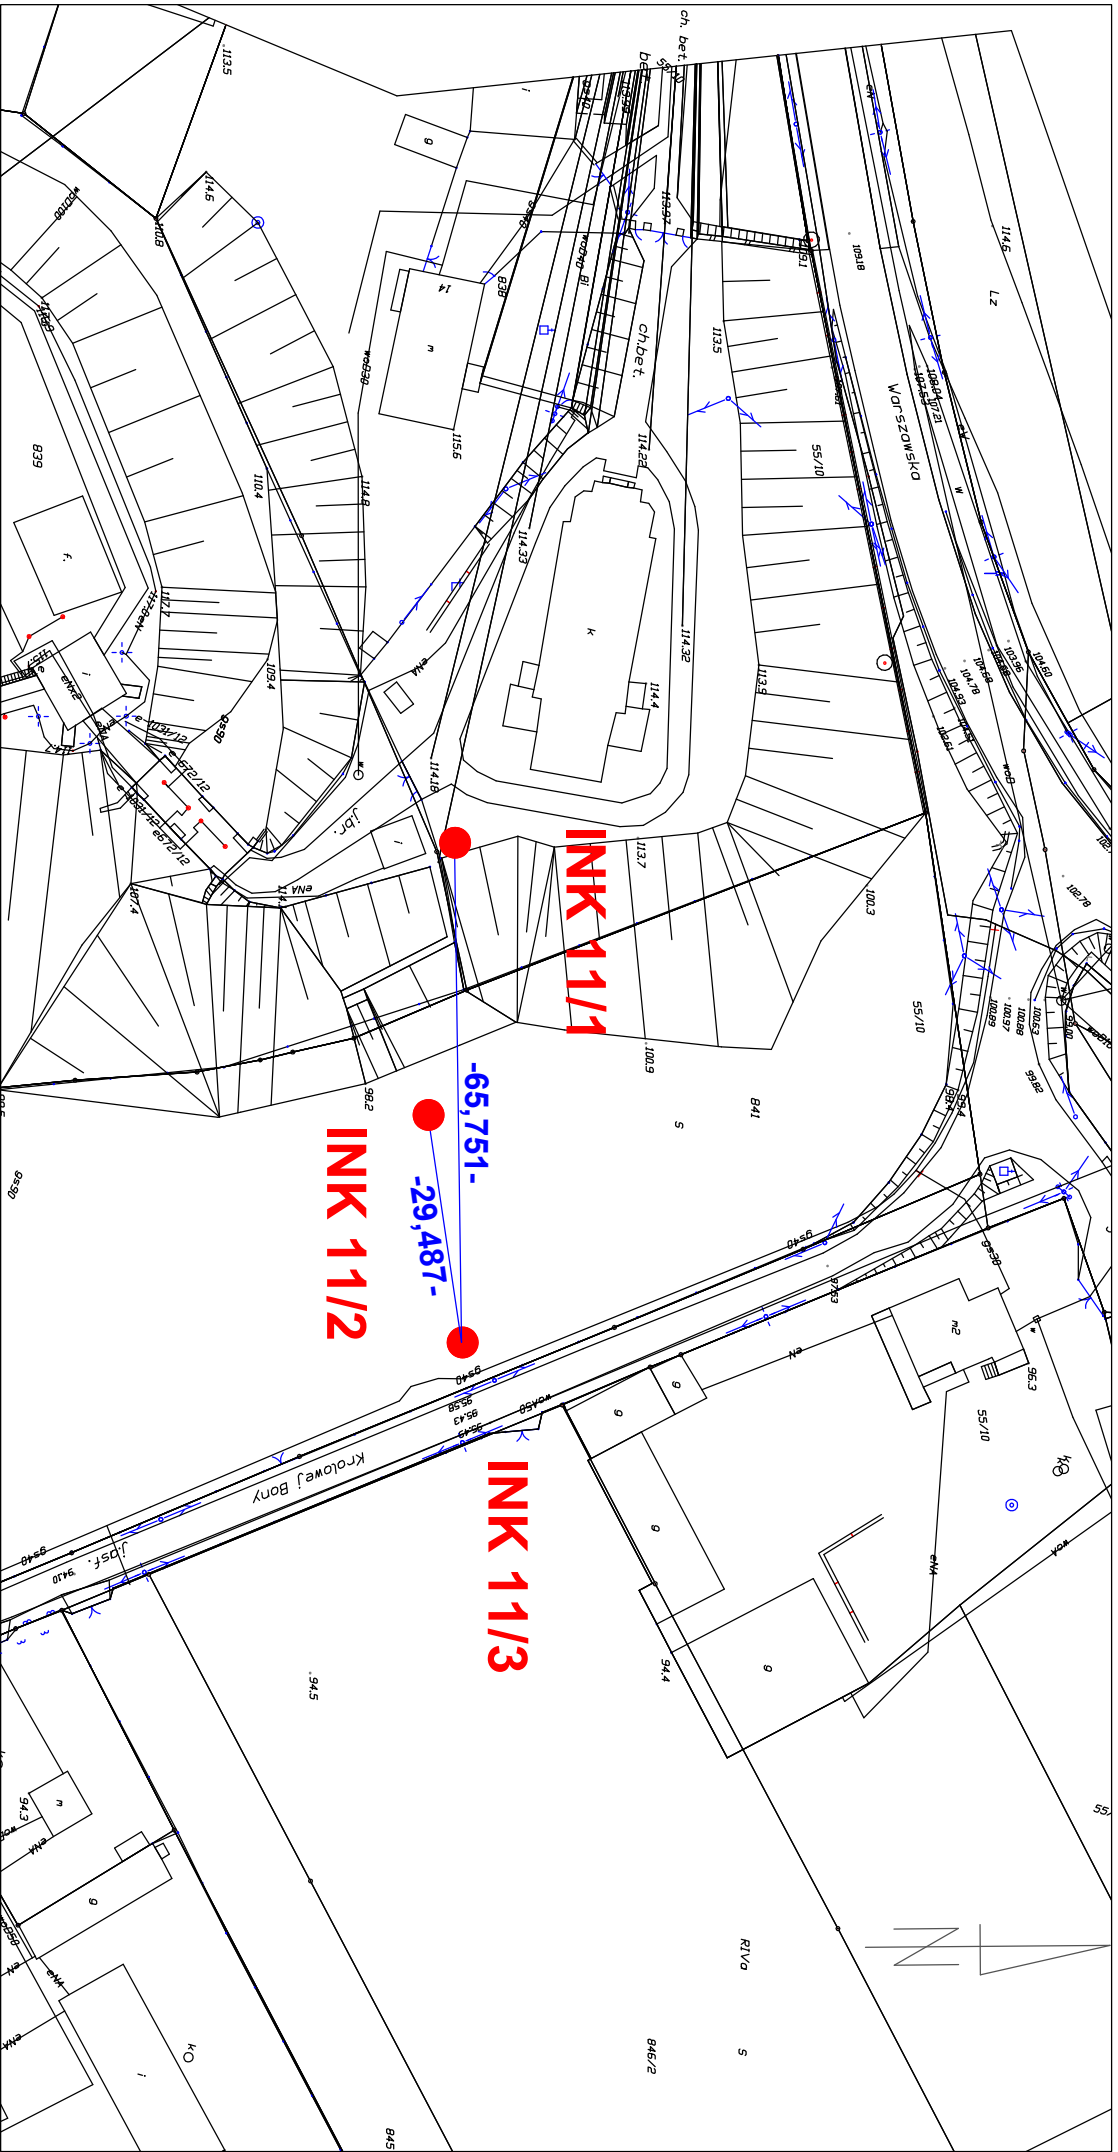

Wykonawca:



DWG MONITORING

05-400 Otwock, ul. Matejki 8/4
tel. kom. 501162704

Zamawiający:

Starostwo Powiatowe w Piasecznie

05-50 Piaseczno ul. Chyliczkowska 14

Szkie z odlegościami między gówicami kolumn inklinometrycznych

Objaśnienia:

INK 1/1

Pomierzona kolumna inklinometryczna
(numer przekroju)/(numer kolumny inklinometrycznej)

-100,000-

Odległość między gówicami kolumn inklinometrycznych [w metrach]

Obiekt:

Przekrój 11


Czersk


ZaŁ. 4.11

Piaseczno_monitoring_R17_ZaŁ.4_11_odl_Cz

Data: lipiec - sierpień 2019

Opracował: mgr inż. Grzegorz Sobczak

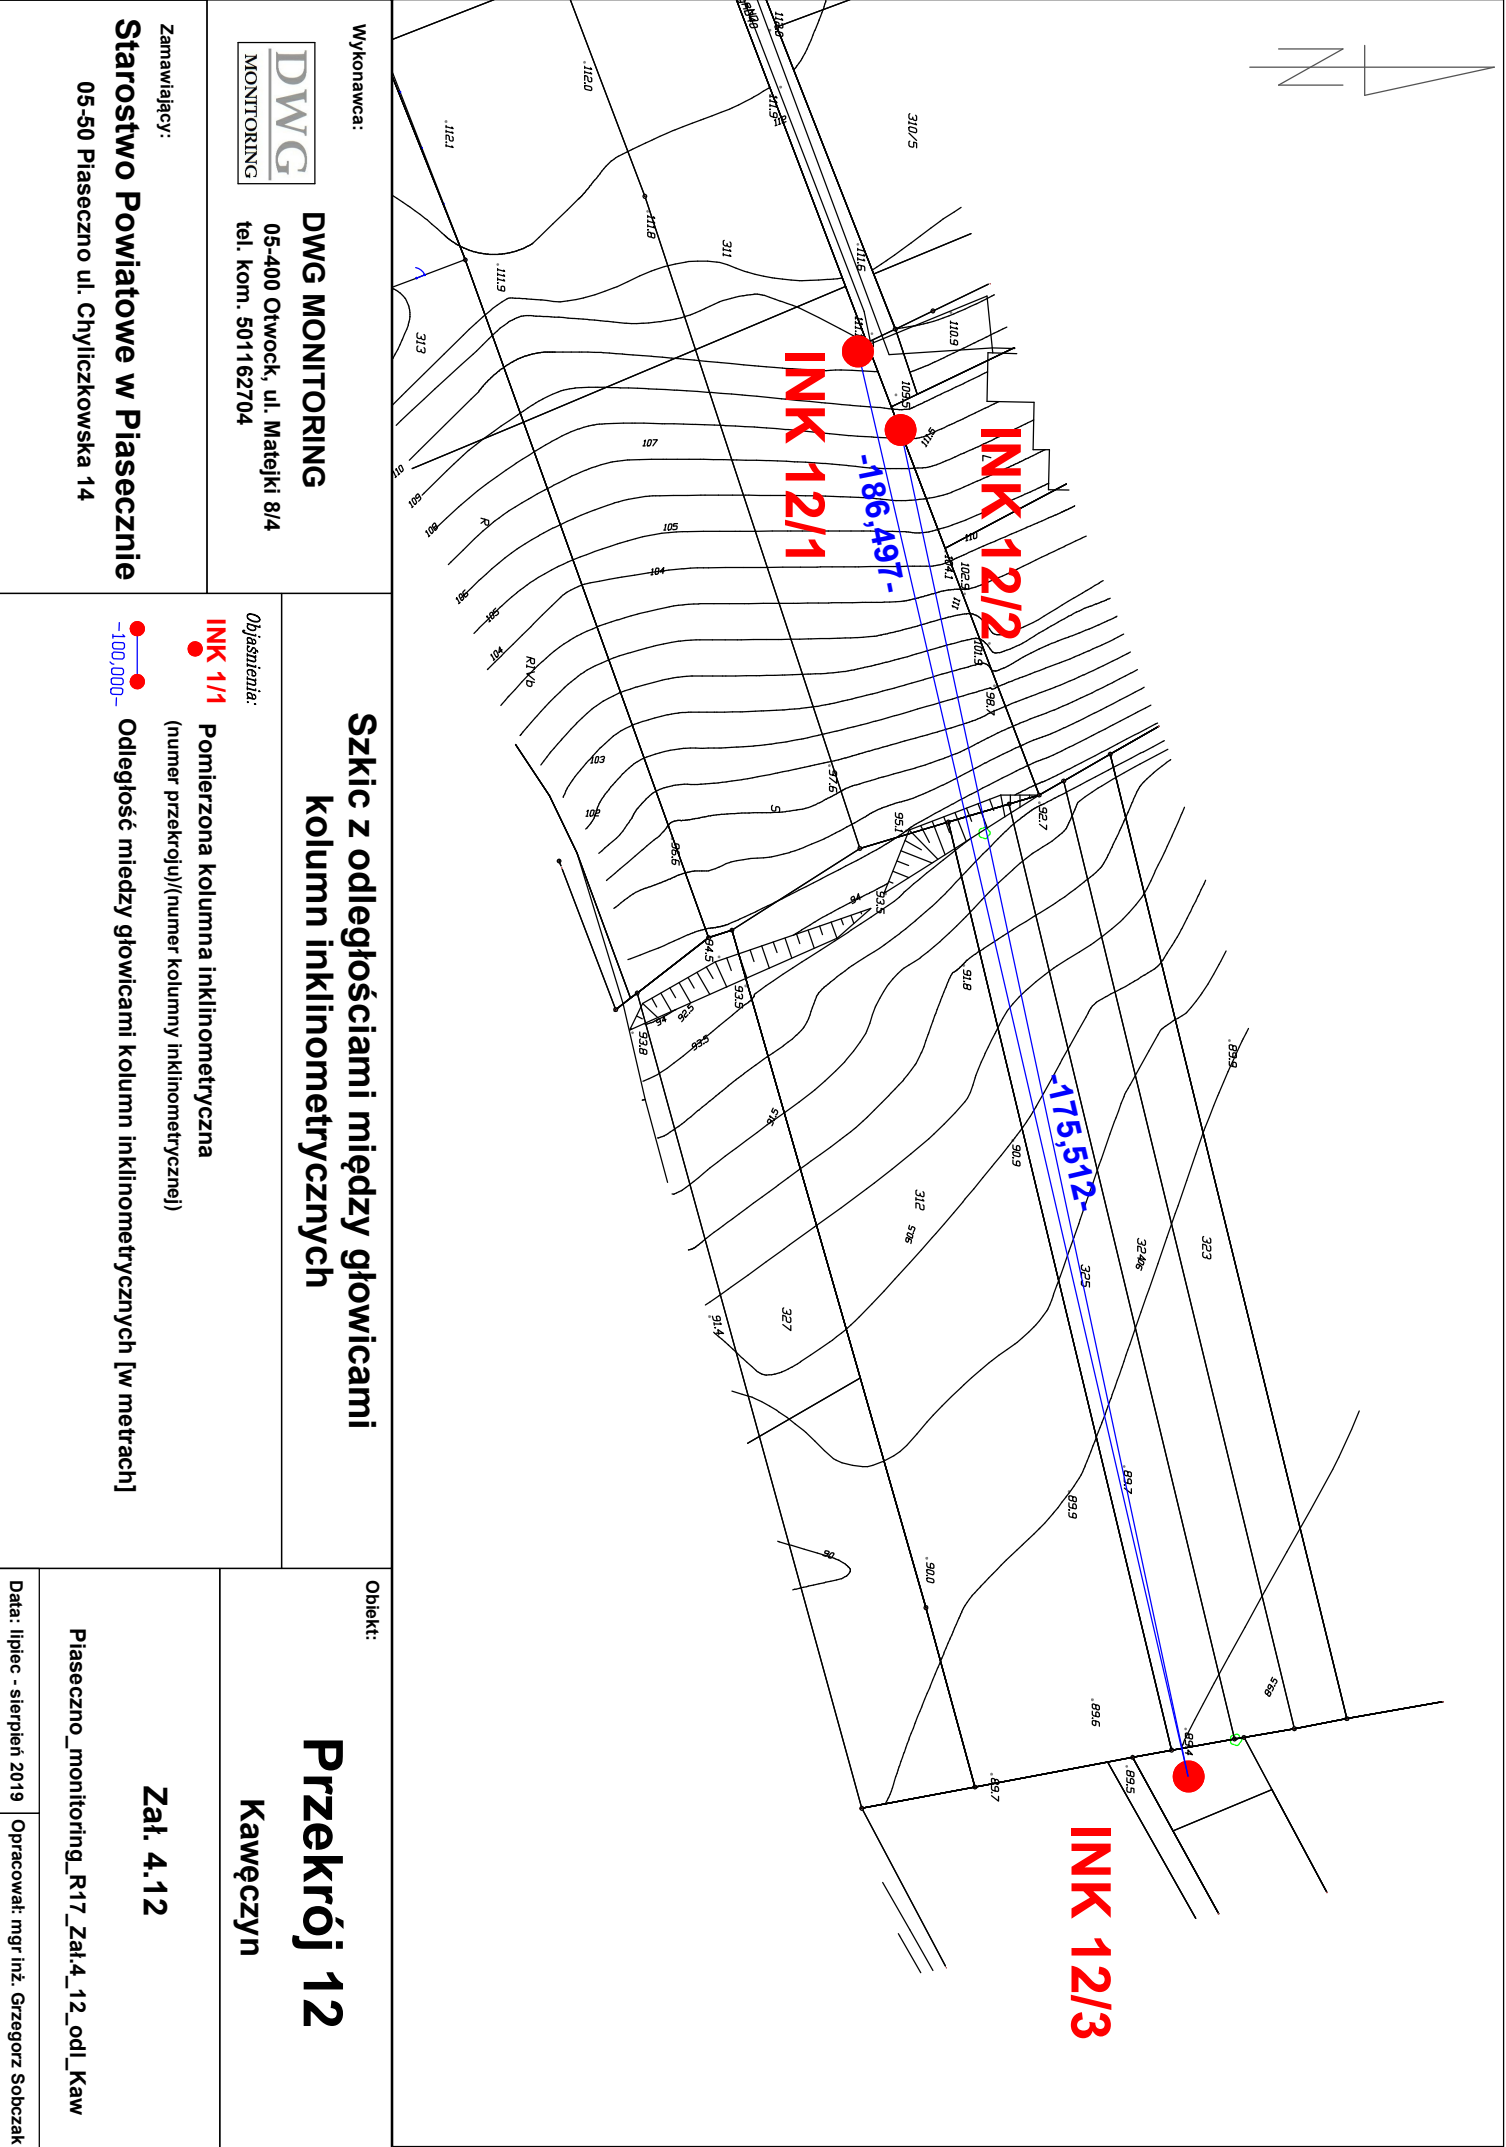

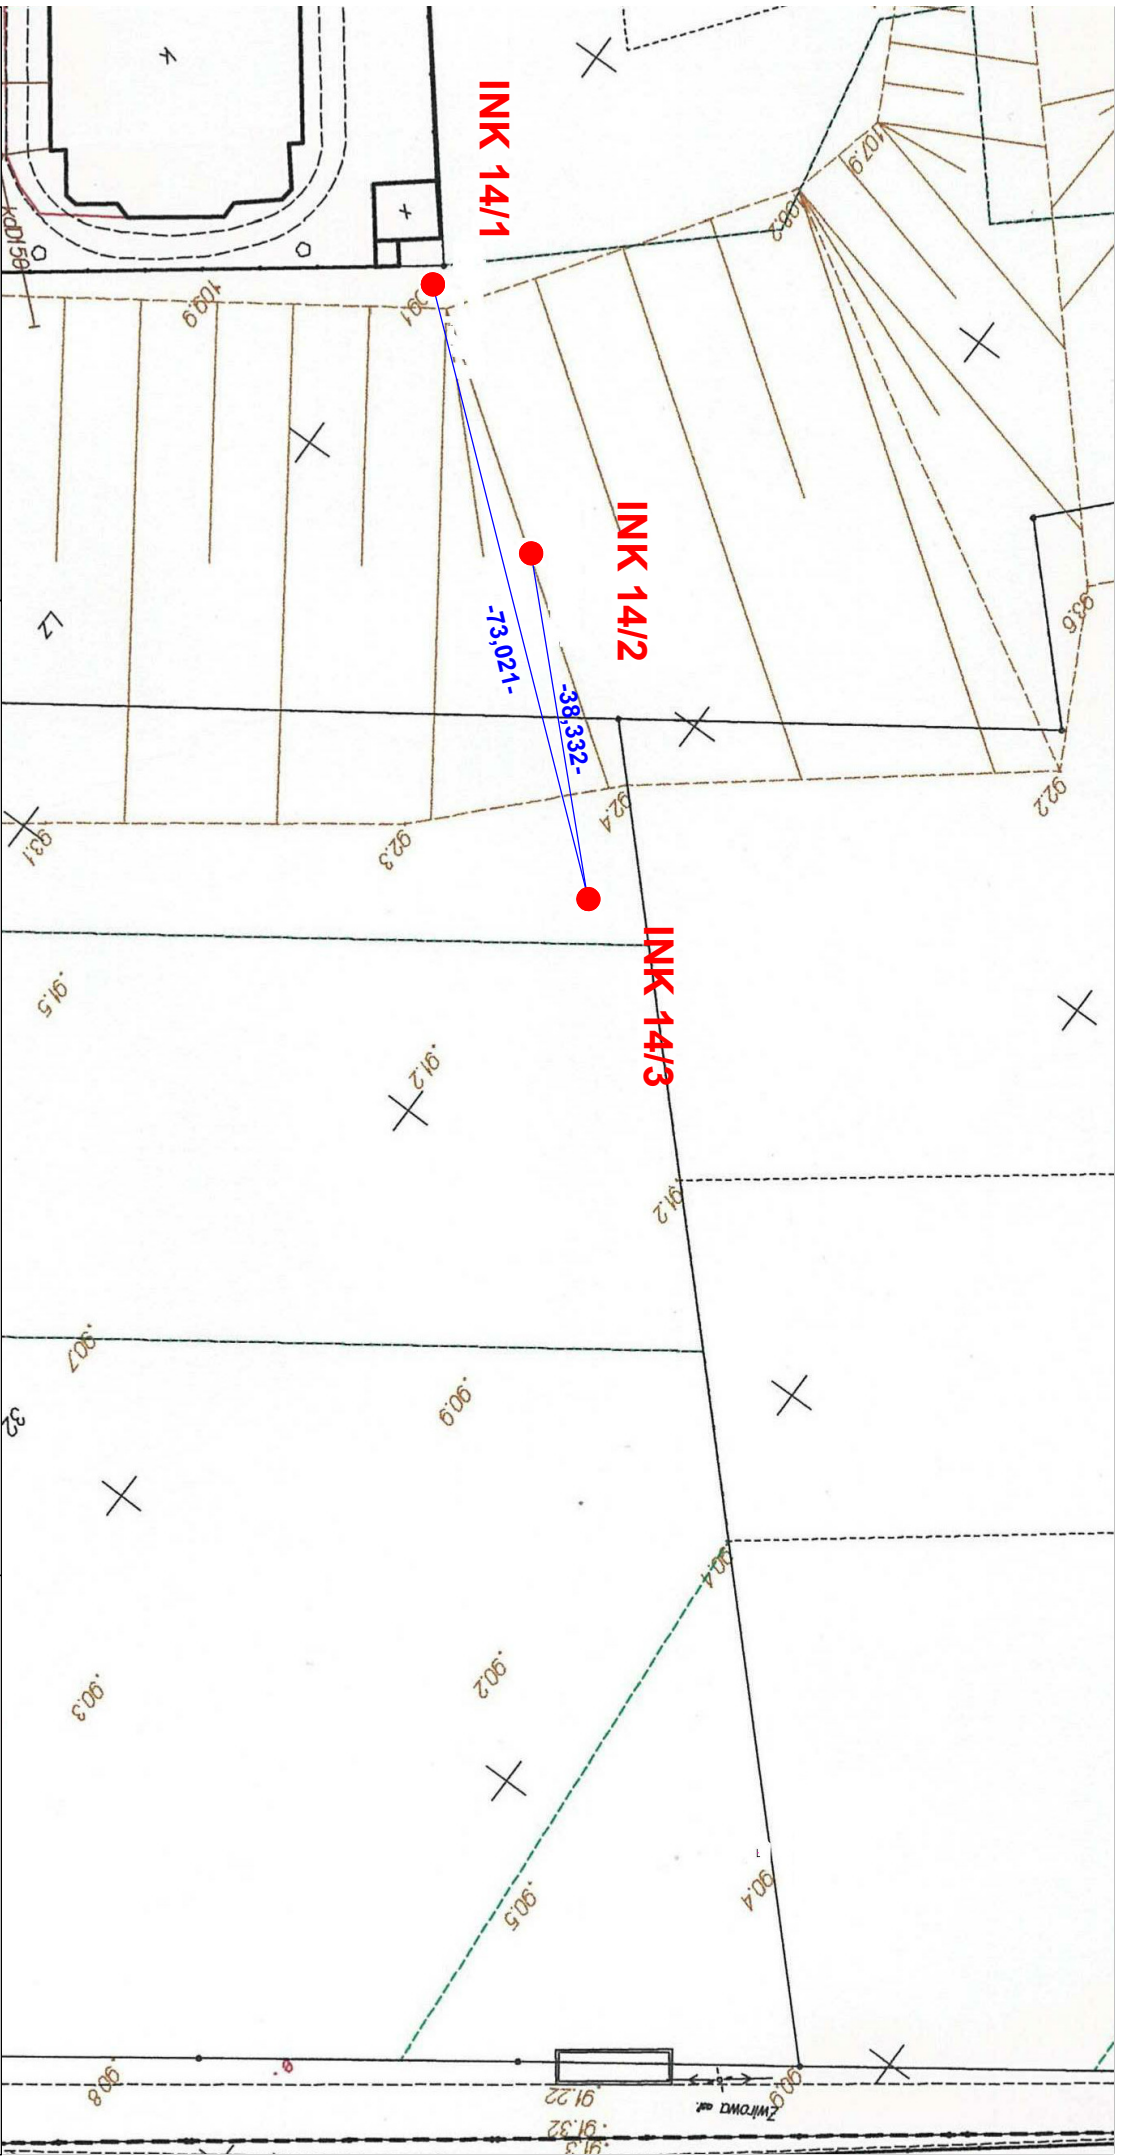

Wykonawca:



DWG MONITORING

05-400 Otwock, ul. Matejki 8/4
tel. kom. 501162704

Zamawiający:

Starostwo Powiatowe w Piasecznie
05-50 Piaseczno ul. Chyliczkowska 14

Objaśnienia:

INK 1/1

Pomierzona kolumna inklinometryczna
(numer przekroju)/(numer kolumny inklinometrycznej)

-100,000-

Odległość między głowicami kolumn inklinometrycznych [w metrach]

Szkic z odległościami między głowicami kolumn inklinometrycznych

Obiekt:

Przekrój 14


Słomczyn

Zał. 4.14

Piaseczno_monitoring_R17_Zal.4_14_odl_sl

Data: lipiec - sierpień 2019

Opracował: mgr inż. Grzegorz Sobczak

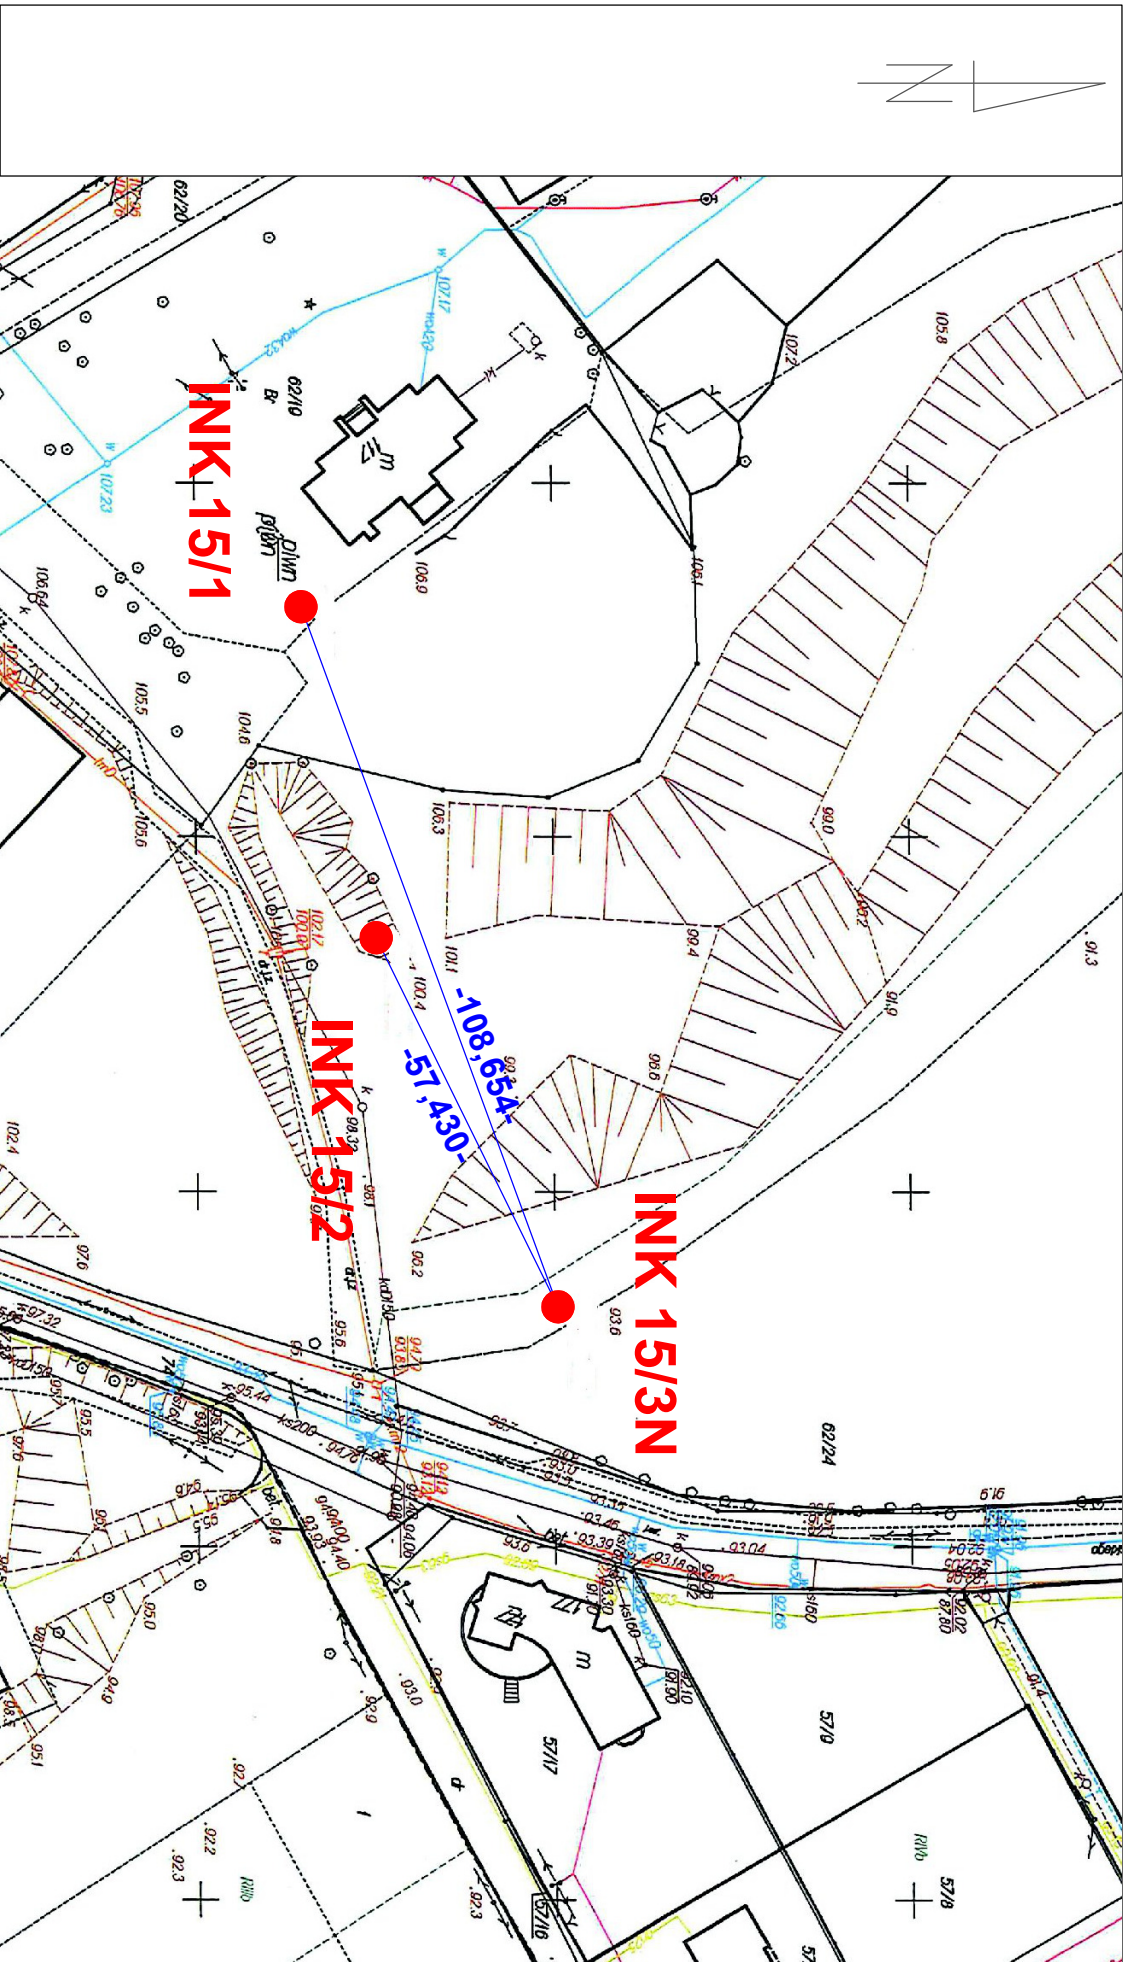

Wykonawca:



DWG MONITORING
05-400 Otwock, ul. Matejki 8/4
tel. kom. 501162704

Zamawiający:

Starostwo Powiatowe w Piasecznie
05-50 Piaseczno ul. Chyliczkowska 14

Szkiec z odległościami między głowicami kolumn inklinometrycznych

Objaśnienia:

INK 1/1

Pomierzona kolumna inklinometryczna
(numer przekroju)/(numer kolumny inklinometrycznej)

-100,000-

Odległość między głowicami kolumn inklinometrycznych [w metrach]

Obiekt:

Przekrój 15


Obory


Zał. 4.15

Piaseczno_monitoring_R17_Zał.4_15_odl_Ob

Data: lipiec - sierpień 2019

Opracował: mgr inż. Grzegorz Sobczak

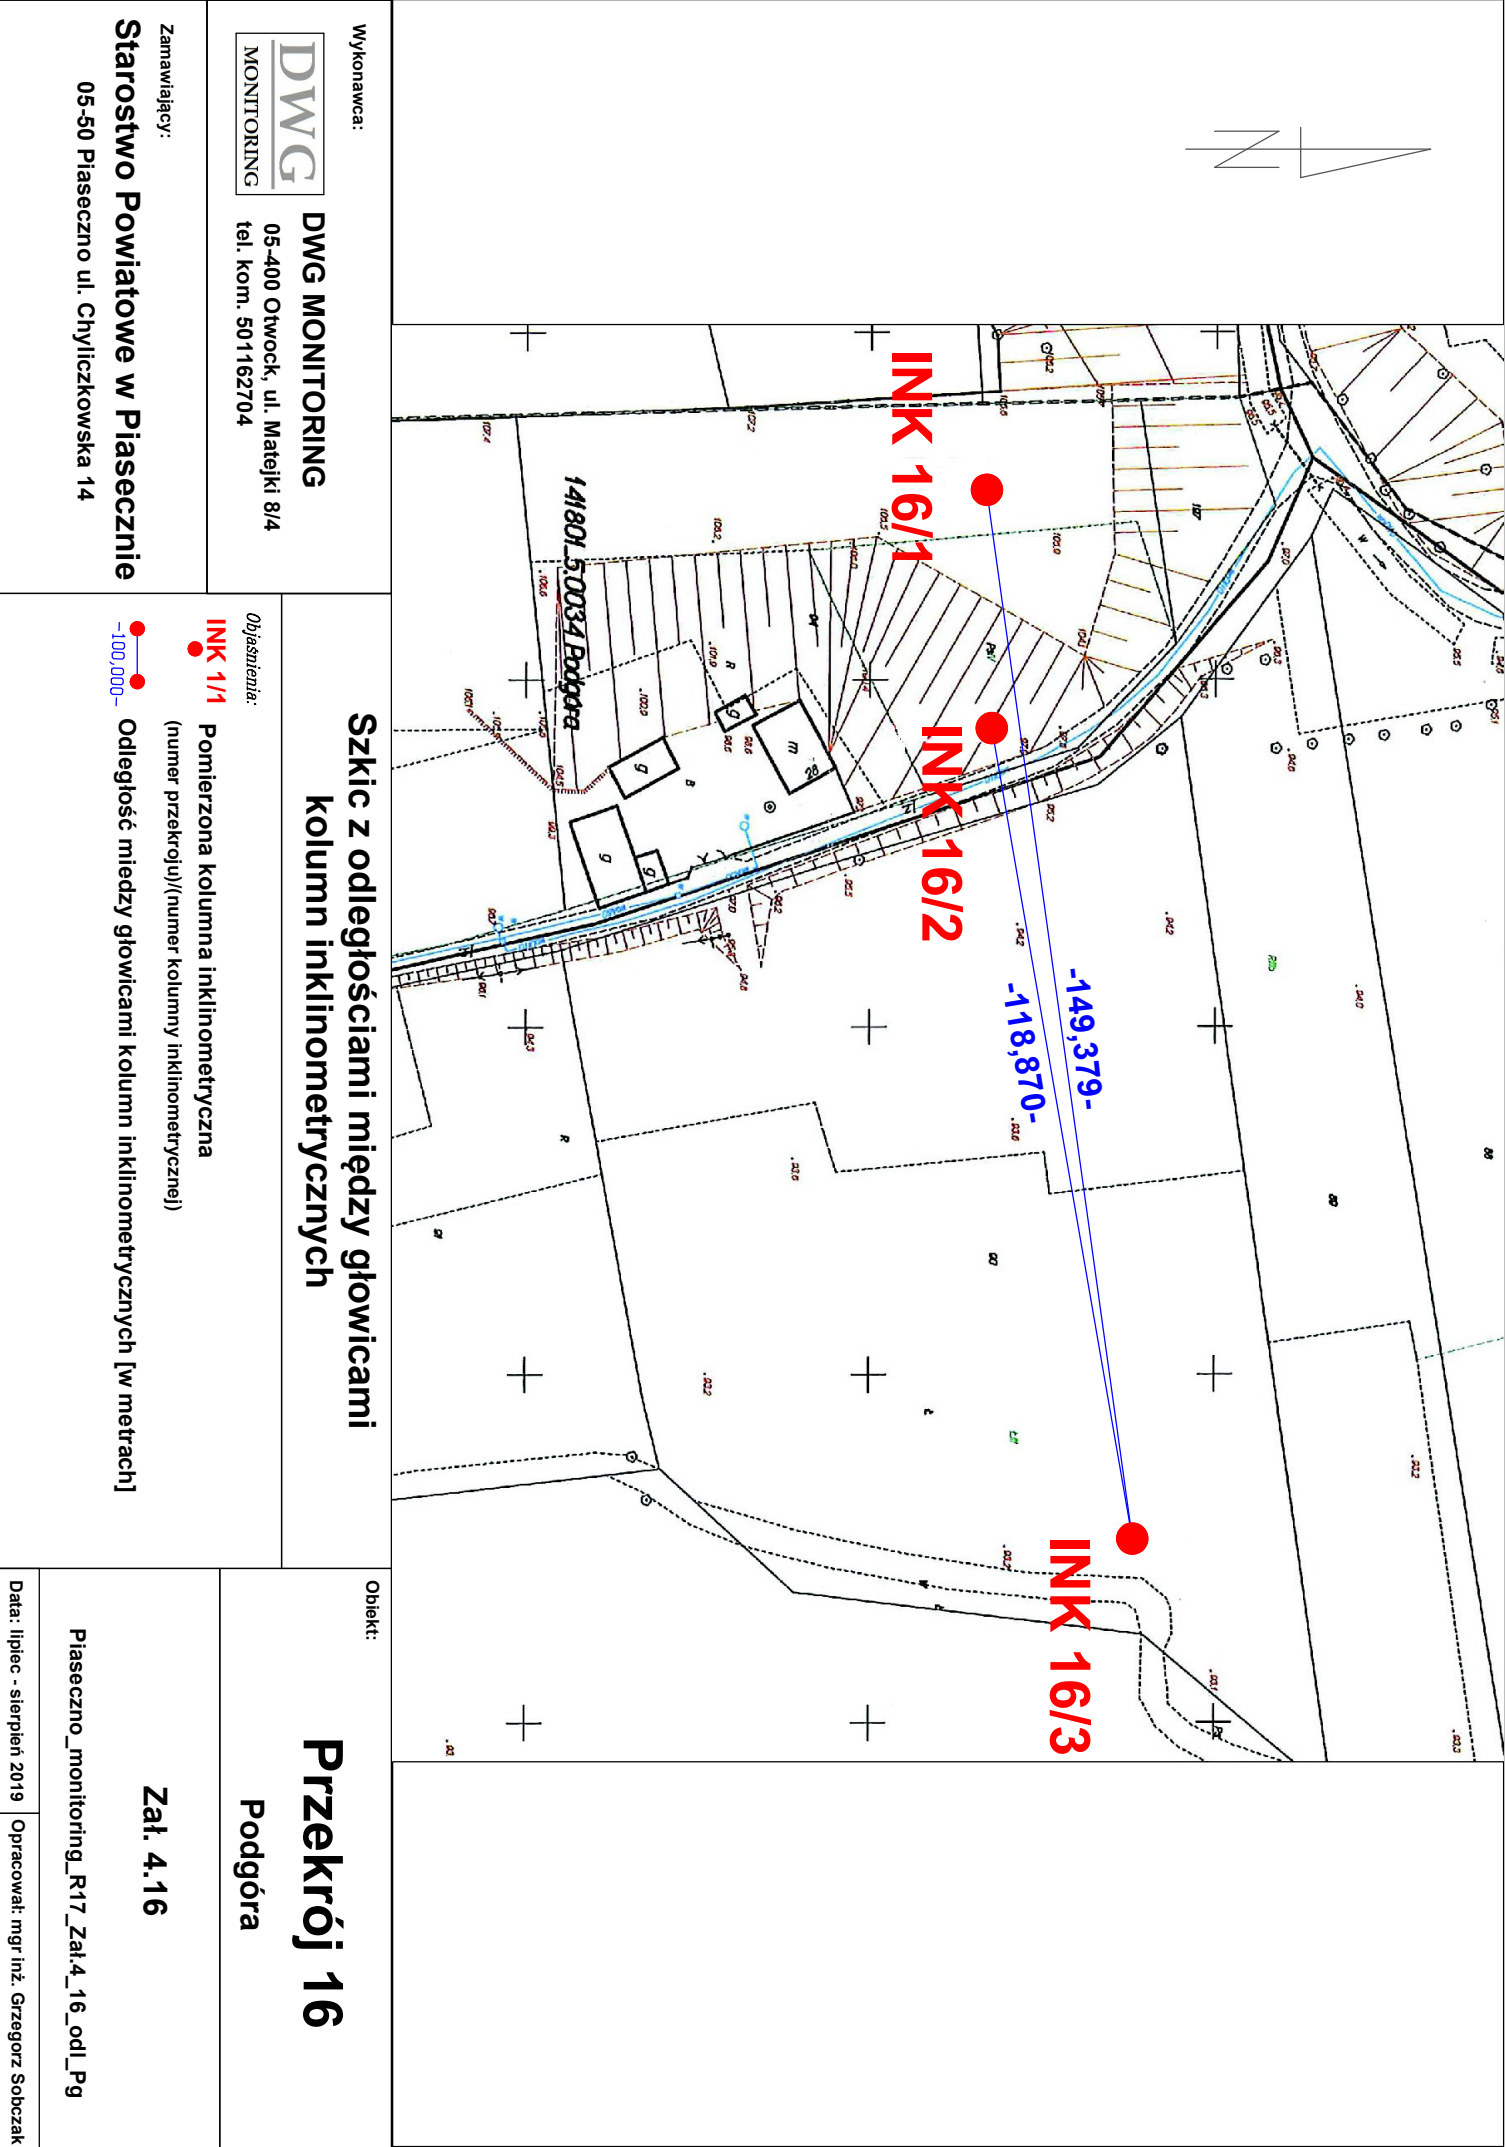

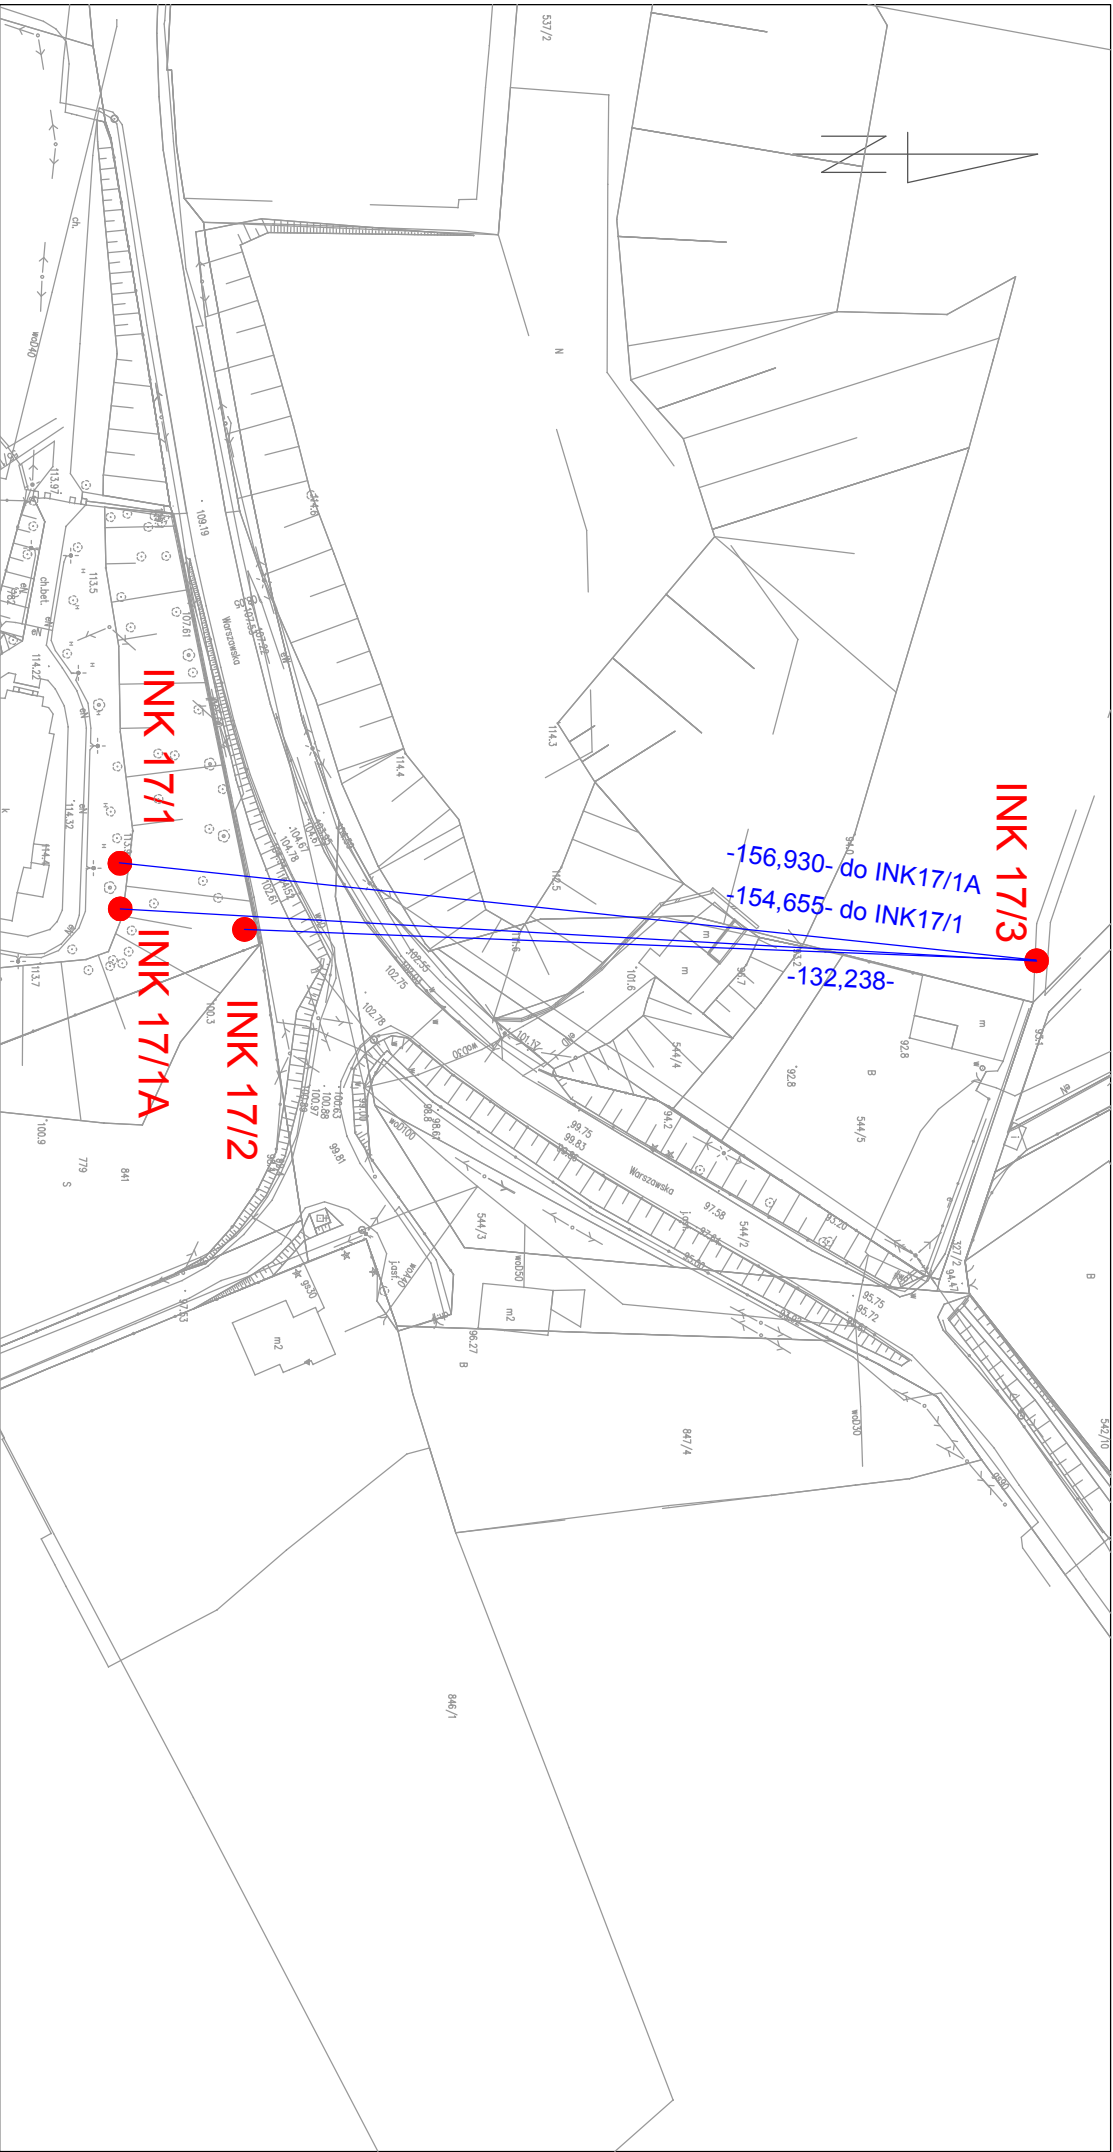

Wykonawca:

DWG MONITORING
05-400 Otwock, ul. Matejki 8/4
tel. kom. 501162704

Zamawiający:

Starostwo Powiatowe w Piasecznie
05-50 Piaseczno ul. Chyliczkowska 14

Szkiec z odleglościami między głowicami kolumn inklinometrycznych

Objaśnienia:

INK 1/1 Pomierzona kolumna inklinometryczna
(numer przekroju)/(numer kolumny inklinometrycznej)


-100 000- Odległość między głowicami kolumn inklinometrycznych [w metrach]

Obiekt:

Przekrój 17
Podgóra

Załącznik 4.17

Piaseczno_monitoring_R17_Załącznik 4.17_odl_Cz
Data: lipiec - sierpień 2019 Opracował: mgr inż. Grzegorz Sobczak

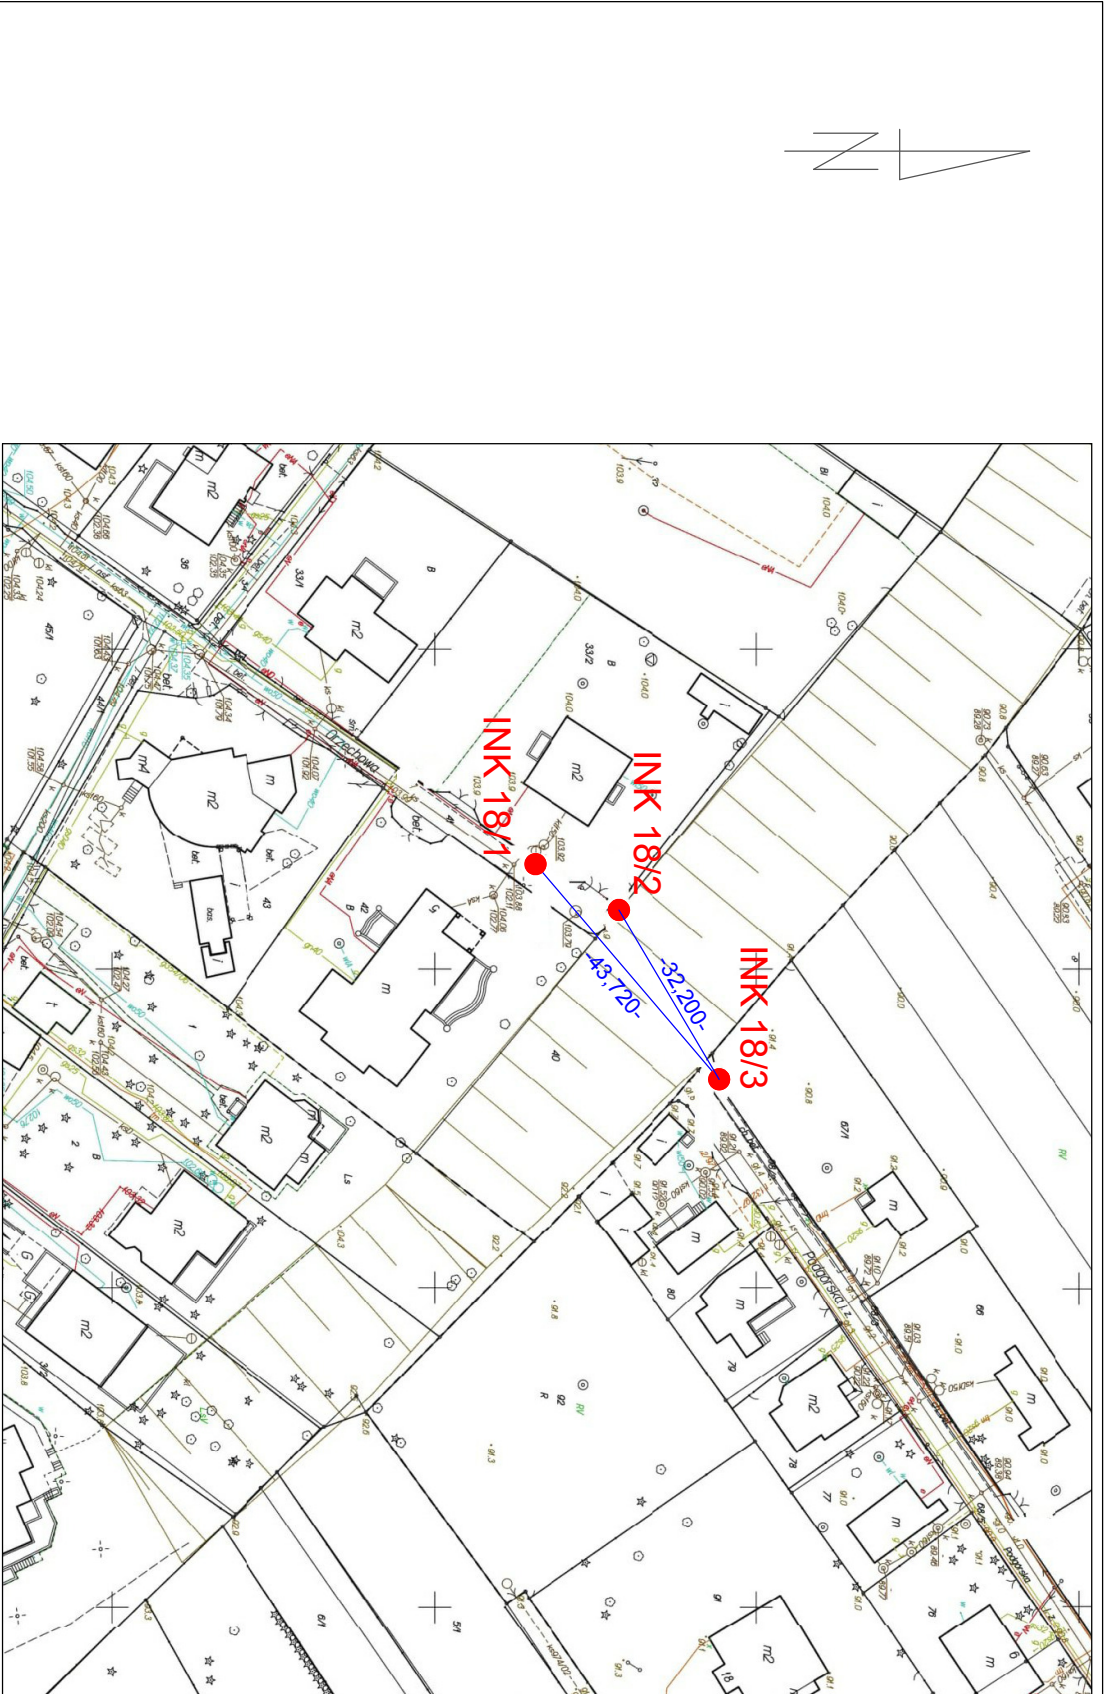

Wykonawca: DWG MONITORING 05-400 Otwock, ul. Matejki 8/4 tel. kom. 501162704	Szkiec z odlegościami między głowicami kolumn inklinometrycznych <i>Objaśnienia:</i> INK 1/1 Pomierzona kolumna inklinometryczna (numer przekroju)/(numer kolumny inklinometrycznej) -100 000- Odległość między głowicami kolumn inklinometrycznych [w metrach]	
Zamawiający: Starostwo Powiatowe w Piasecznie 05-50 Piaseczno ul. Chyliczkowska 14	Obiekt: Przekrój 18 Podgóra Załącznik 4.18 Piaseczno_monitoring_R17_Załącznik 4.17_odl_Cz Data: lipiec - sierpień 2019 Opracował: mgr inż. Grzegorz Sobczak	