


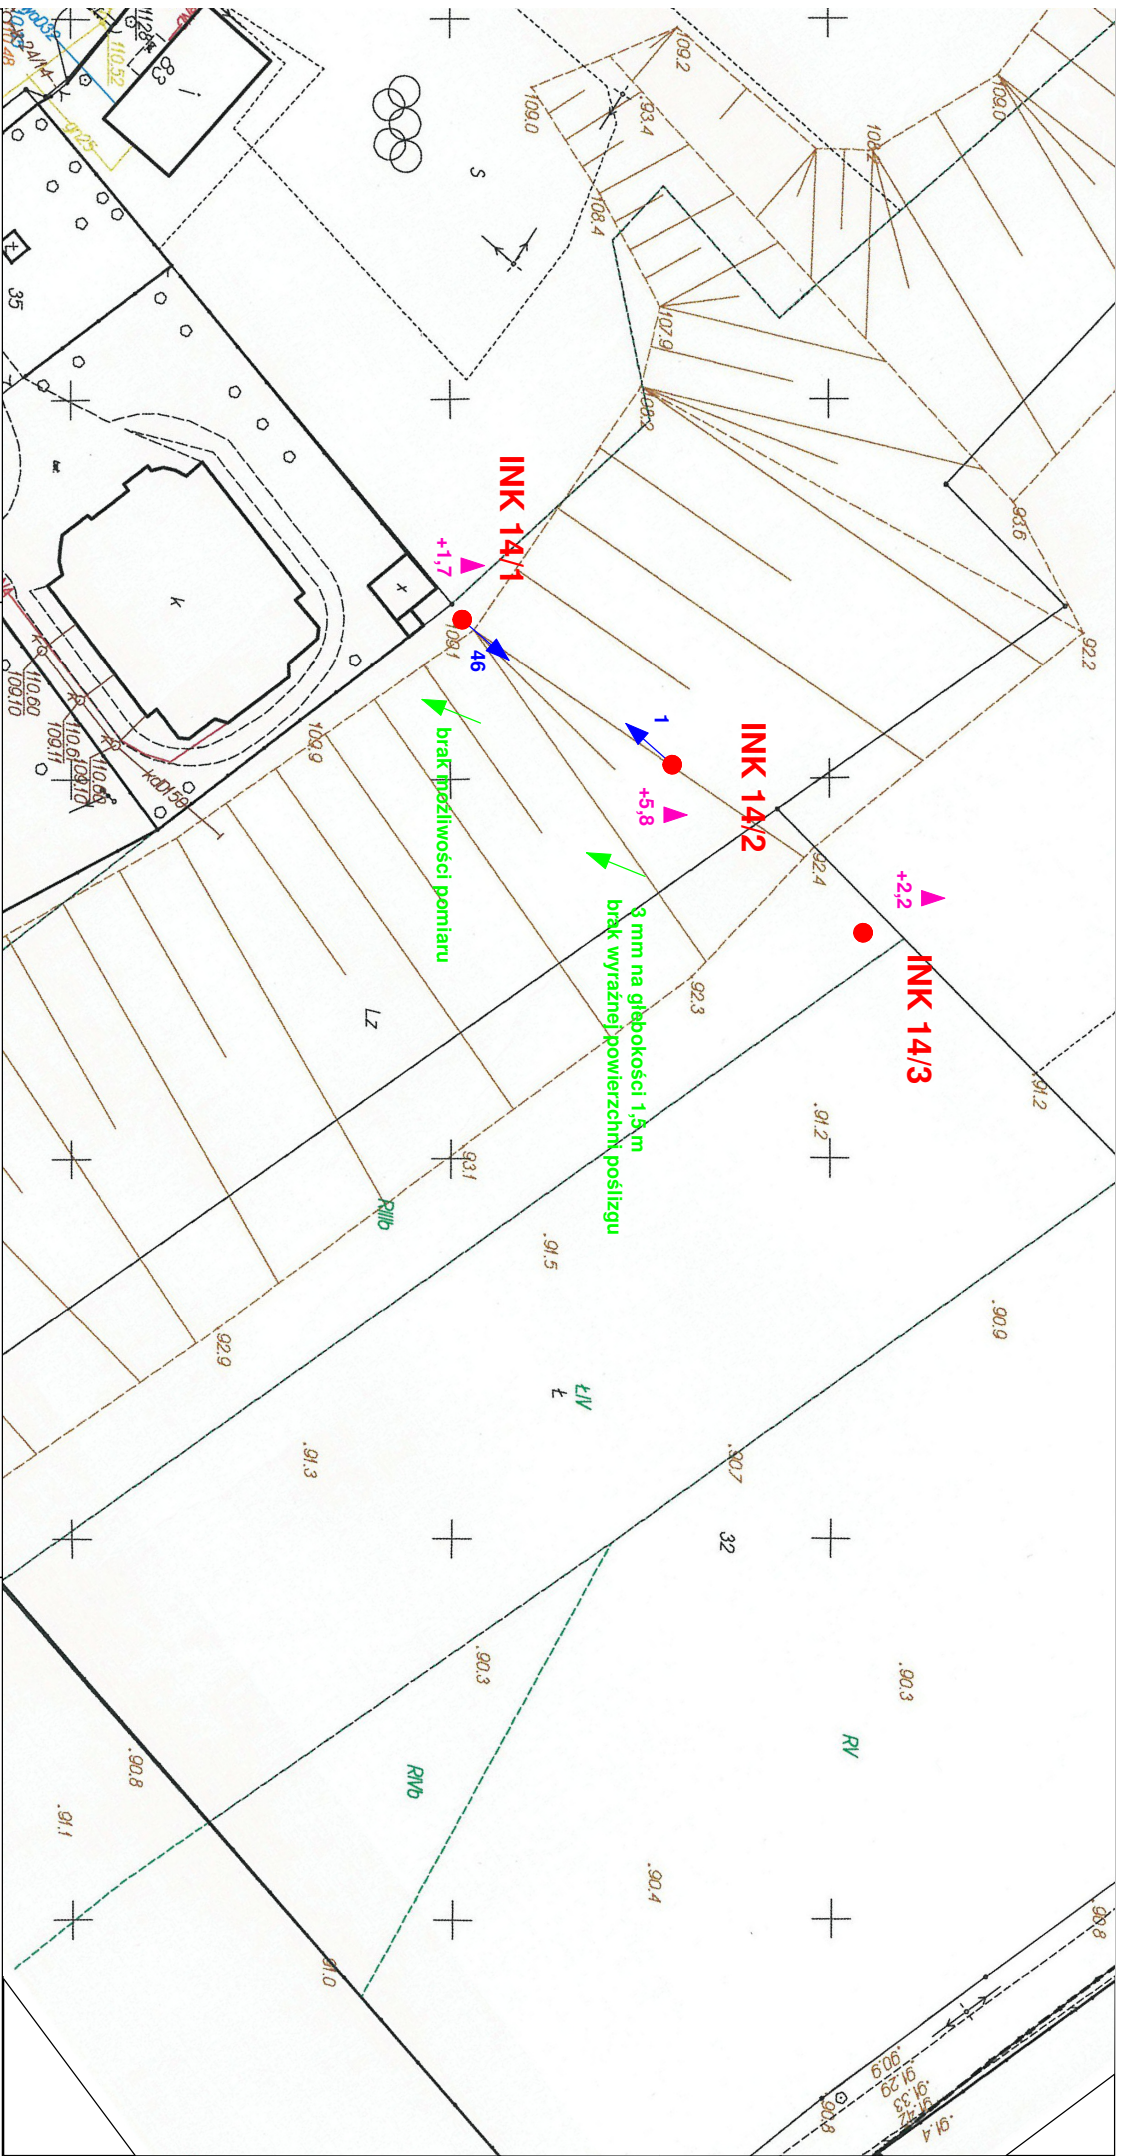

Wykonawca:

DWG Witold Domaradzki

DWG
GEODEZJA

**05-400 Otwock, ul. Matejki 8/4
tel. 22 7794666 tel. kom. 501162704**

Zamawiający:

Starostwo Powiatowe w Piaszynie

05-50 Piaseczno ul. Chyliczkowska 14

Objaśnienia:

INK 1/1

Pomierzona kolumna inklinometryczna
(numer przekroju)/(numer kolumny inklinometrycznej)

A blue arrow pointing downwards, labeled with the Greek letter ω to its left.

Wartość i kierunek powierzchniowego przemieszczenia poziomego

A diagram showing a green arrow pointing downwards, labeled with the Greek letter ω in green.

Wartość i kierunek maksymalnego wglębnego przemieszczenia poziomego wraz z głębokością występowania



Wartość i kierunek powierzchniowego przemieszczenia pionowego

Objekt:

Przekrój 14

Słomczyn

Zat. 3.14

Piaseczno monitoring_R12_Zał.3_14_mdok_Sł

Data: listopad 2016

Opracował: mgr inż. Grzegorz Sobczak