


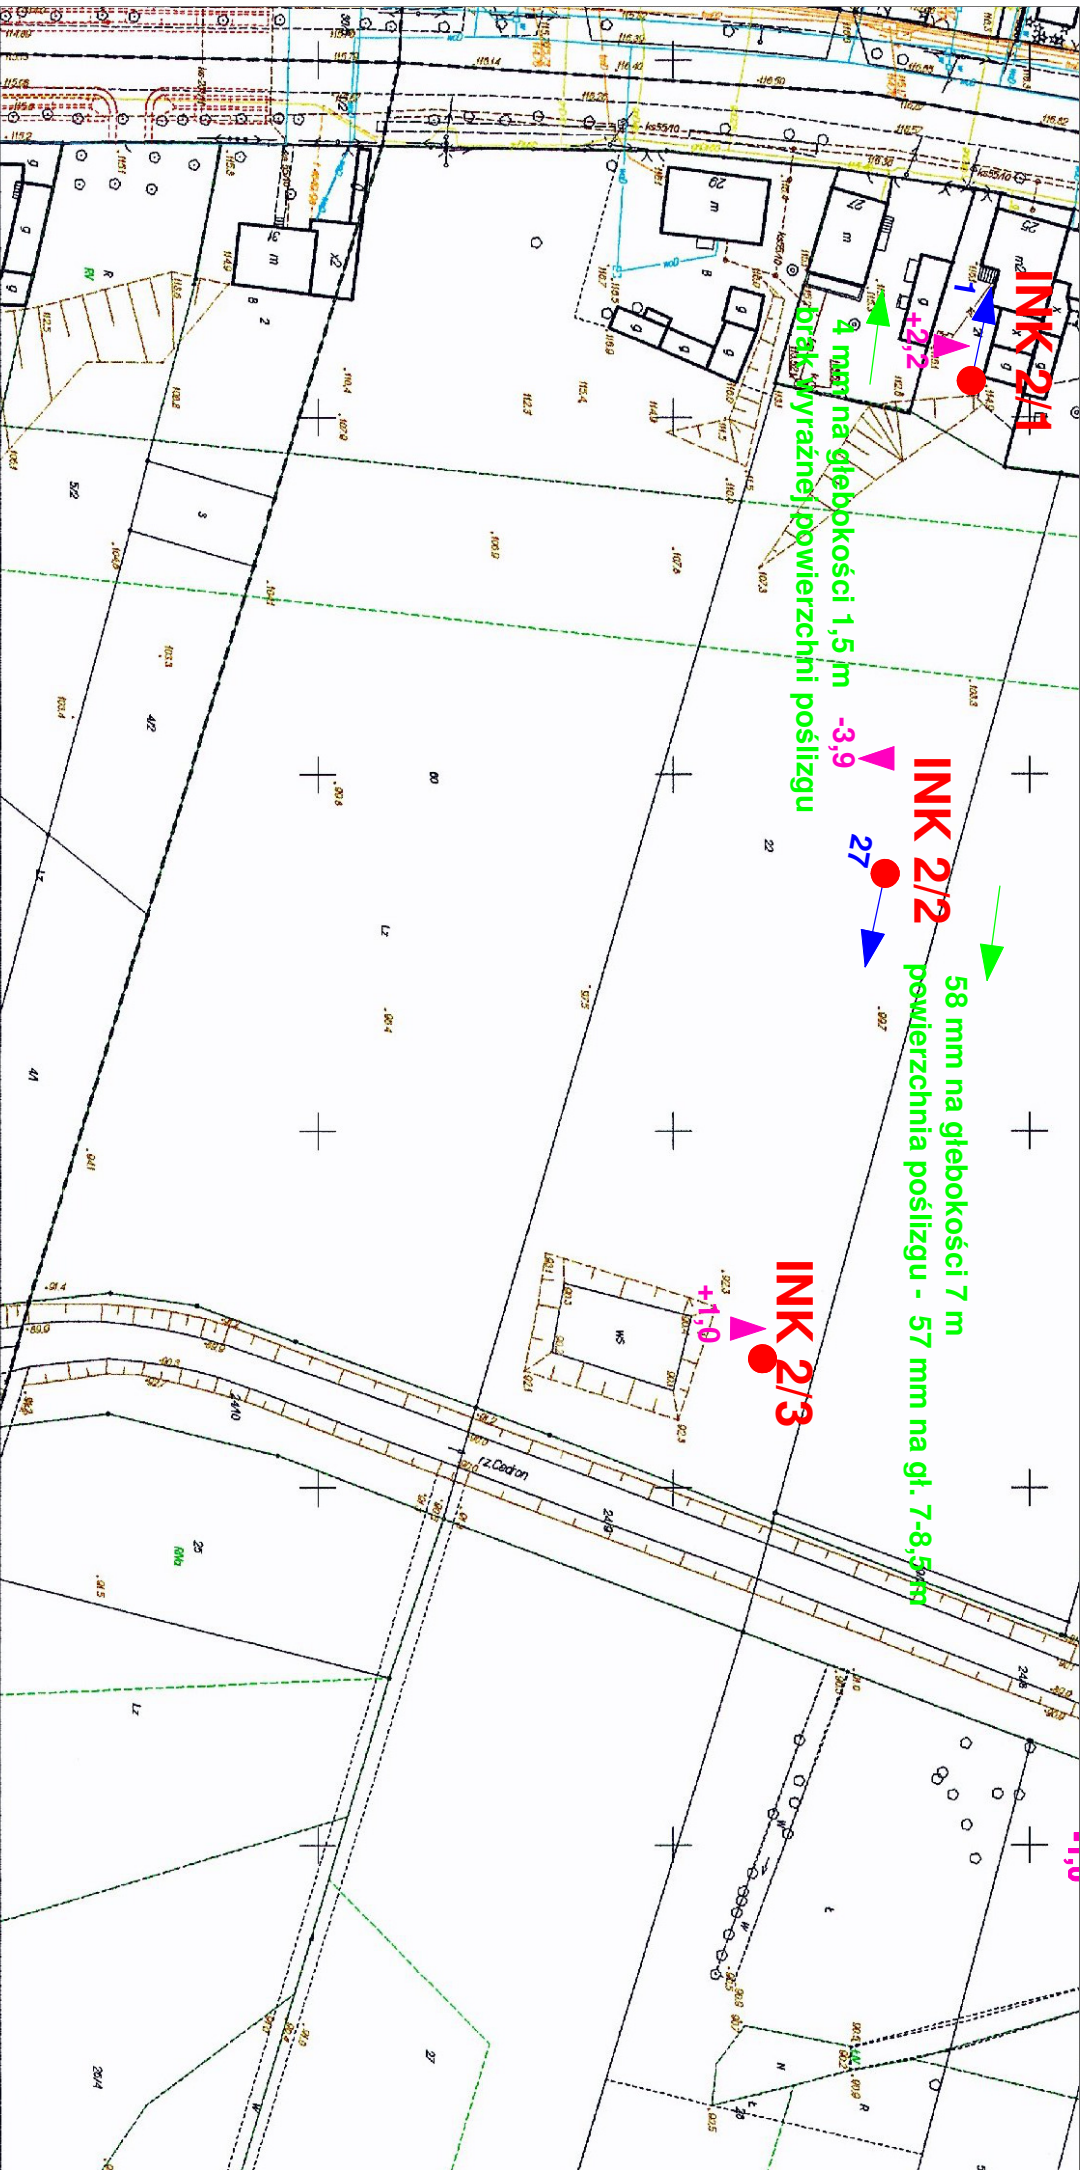

Wykonawca:

DWG

DWG Witold Domaradzki

05-400 Otwock, ul. Matejki 8/4

GEODEZJA

tel. 22 7794666 tel. kom. 501162704

Zamawiający:

Starostwo Powiatowe w Piasecznie

05-50 Piaseczno ul. Chyliczkowska 14

Mapa dokumentacyjna

skala 1:1000

Objaśnienia:

INK 1/1

Pomierzona kolumna inklinometryczna
(numer przekroju)/(numer kolumny inklinometrycznej)

3

Wartość i kierunek powierzchniowego przemieszczenia poziomego

3

Wartość i kierunek maksymalnego głębokiego przemieszczenia poziomego wraz z głębokością występowania

+3

Wartość i kierunek powierzchniowego przemieszczenia pionowego

Obiekt:

Przekrój 2

Góra Kalwaria

Zał. 3.2

Piaseczno_monitoring_R12_Zał.3_2_mdok_GK

Data: listopad 2016

Opracował: mgr inż. Grzegorz Sobczak