


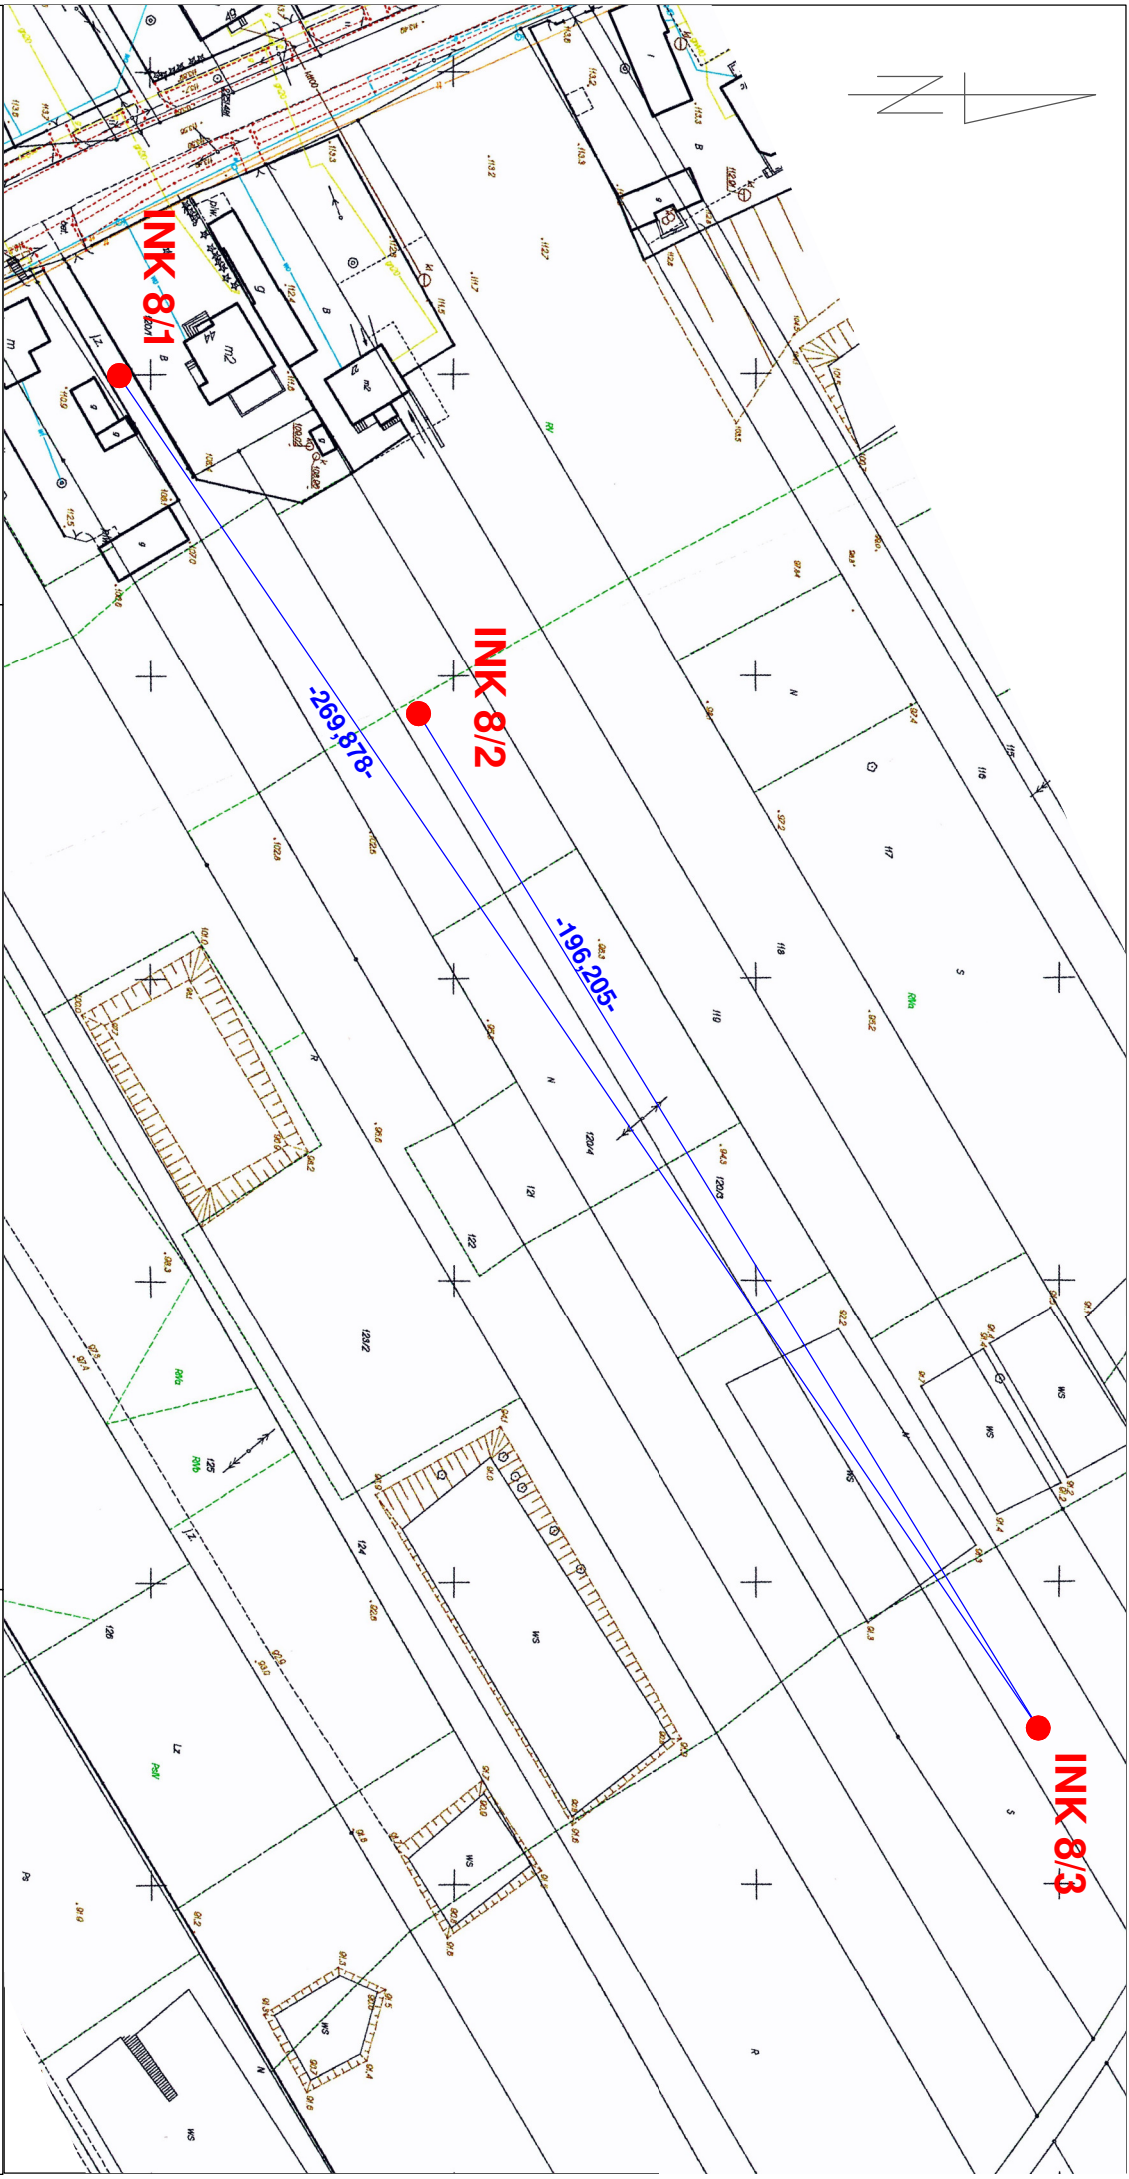

Wykonawca:

DWG

DWG Witold Domaradzki

GEODEZJA
05-400 Otwock, ul. Matejki 8/4
tel. 22 7794666 tel. kom. 501162704

Zamawiający:

Starostwo Powiatowe w Piasecznie

05-50 Piaseczno ul. Chyliczkowska 14

Szkiec z odległościami między głowicami kolumn inklinometrycznych

Objaśnienia:

INK 1/1

Pomierzona kolumna inklinometryczna
(numer przekroju)/(numer kolumny inklinometrycznej)

-100,000-

Odległość między głowicami kolumn inklinometrycznych [w metrach]

Obiekt:

Przekrój 8

Góra Kalwaria

Zał. 4.8

Piaseczno_monitoring_R12_Zał.4_8_odl_GK

Data: listopad 2016

Opracował: mgr inż. Grzegorz Sobczak