


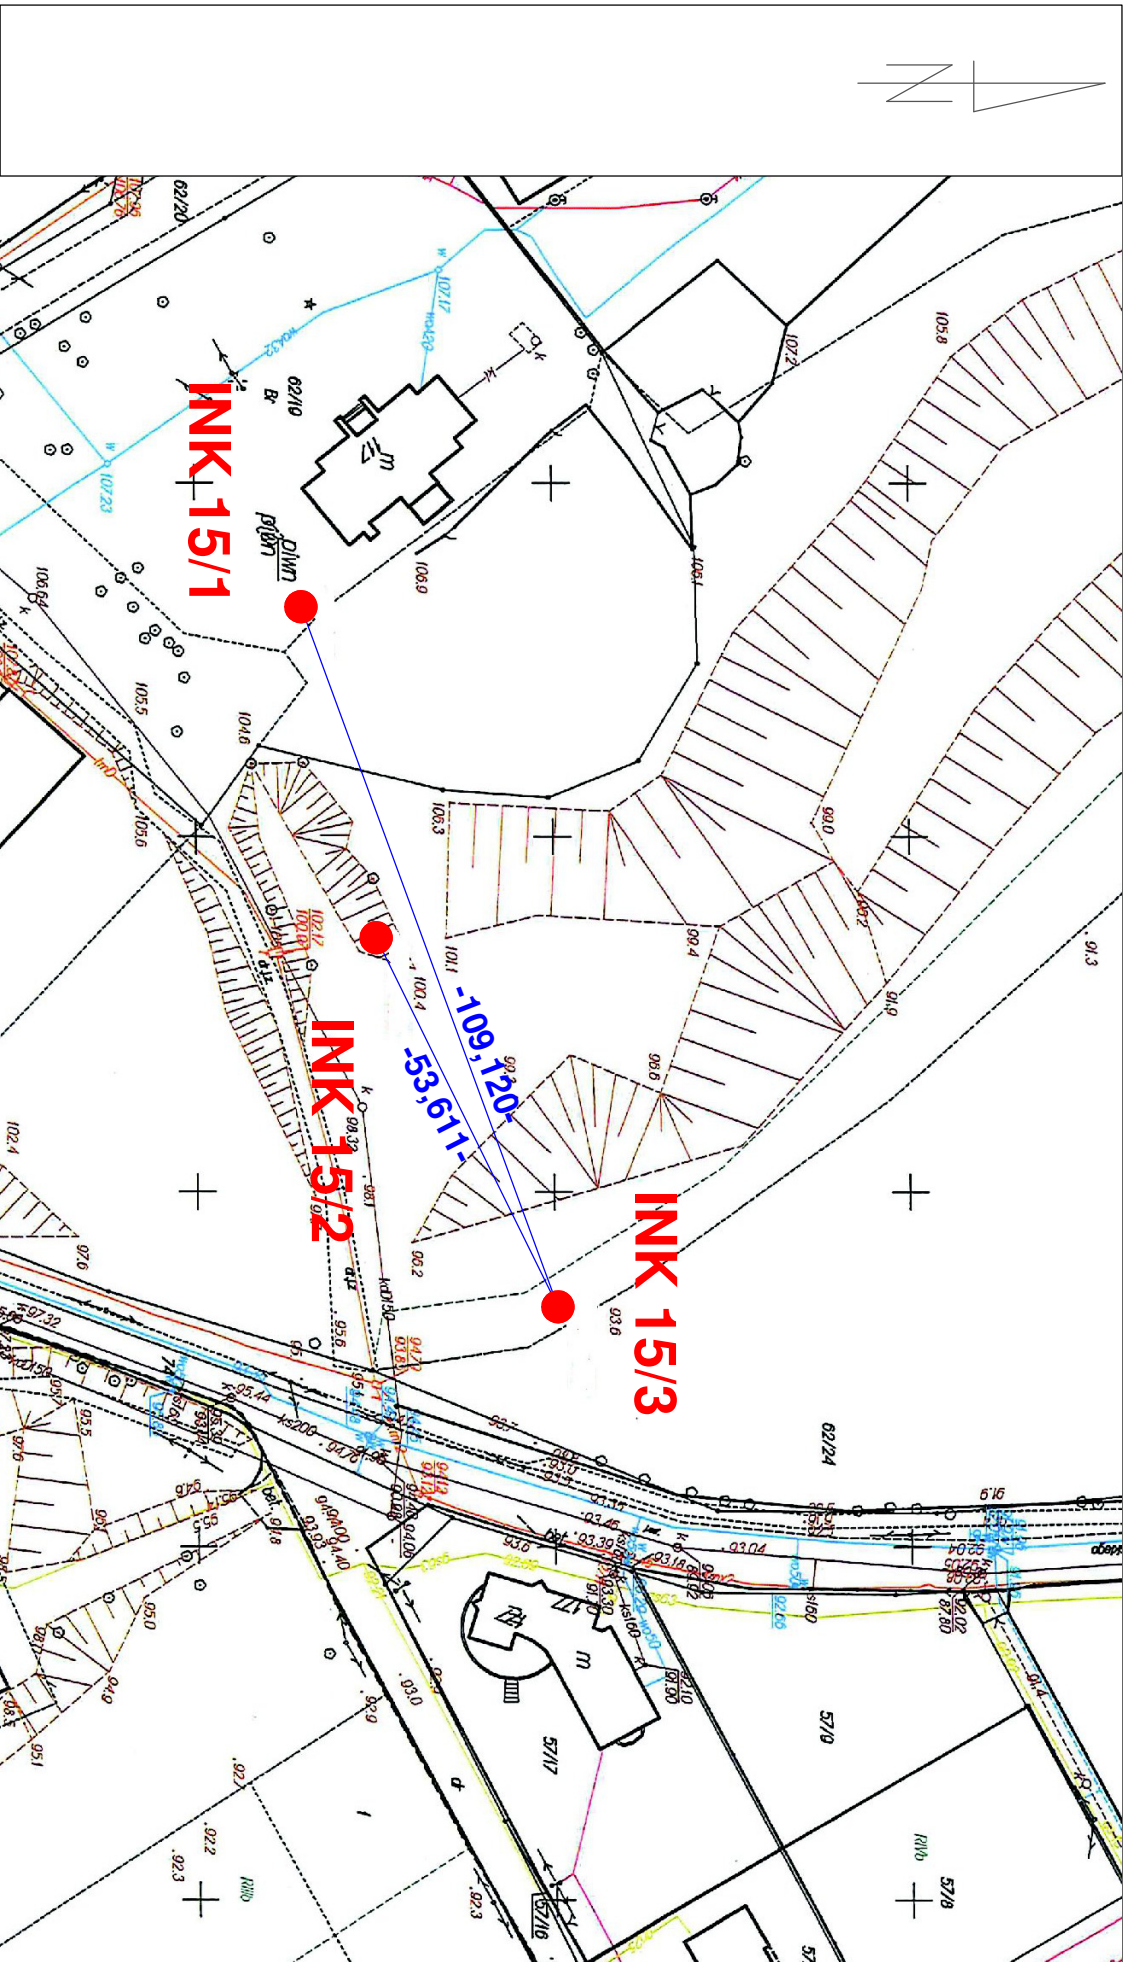

Wykonawca:

DWG Witold Domaradzki

05-400 Otwock, ul. Matejki 8/4

tel. 22 7794666 tel. kom. 501162704

Zamawiający:

Starostwo Powiatowe w Piasecznie

05-50 Piaseczno ul. Chylickowska 14

Szkiec z odleglościami między głowicami kolumn inklinometrycznych

Objaśnienia:

INK 1/1

Pomierzona kolumna inklinometryczna
(numer przekroju)/(numer kolumny inklinometrycznej)

-100,000-

Odległość między głowicami kolumn inklinometrycznych [w metrach]

Obiekt:

Przekrój 15

Obory

Zał. 4.15

Piaseczno_monitoring_R11_Zał.4_15_odl_Ob

Data: październik 2016

Opracował: mgr inż. Grzegorz Sobczak