


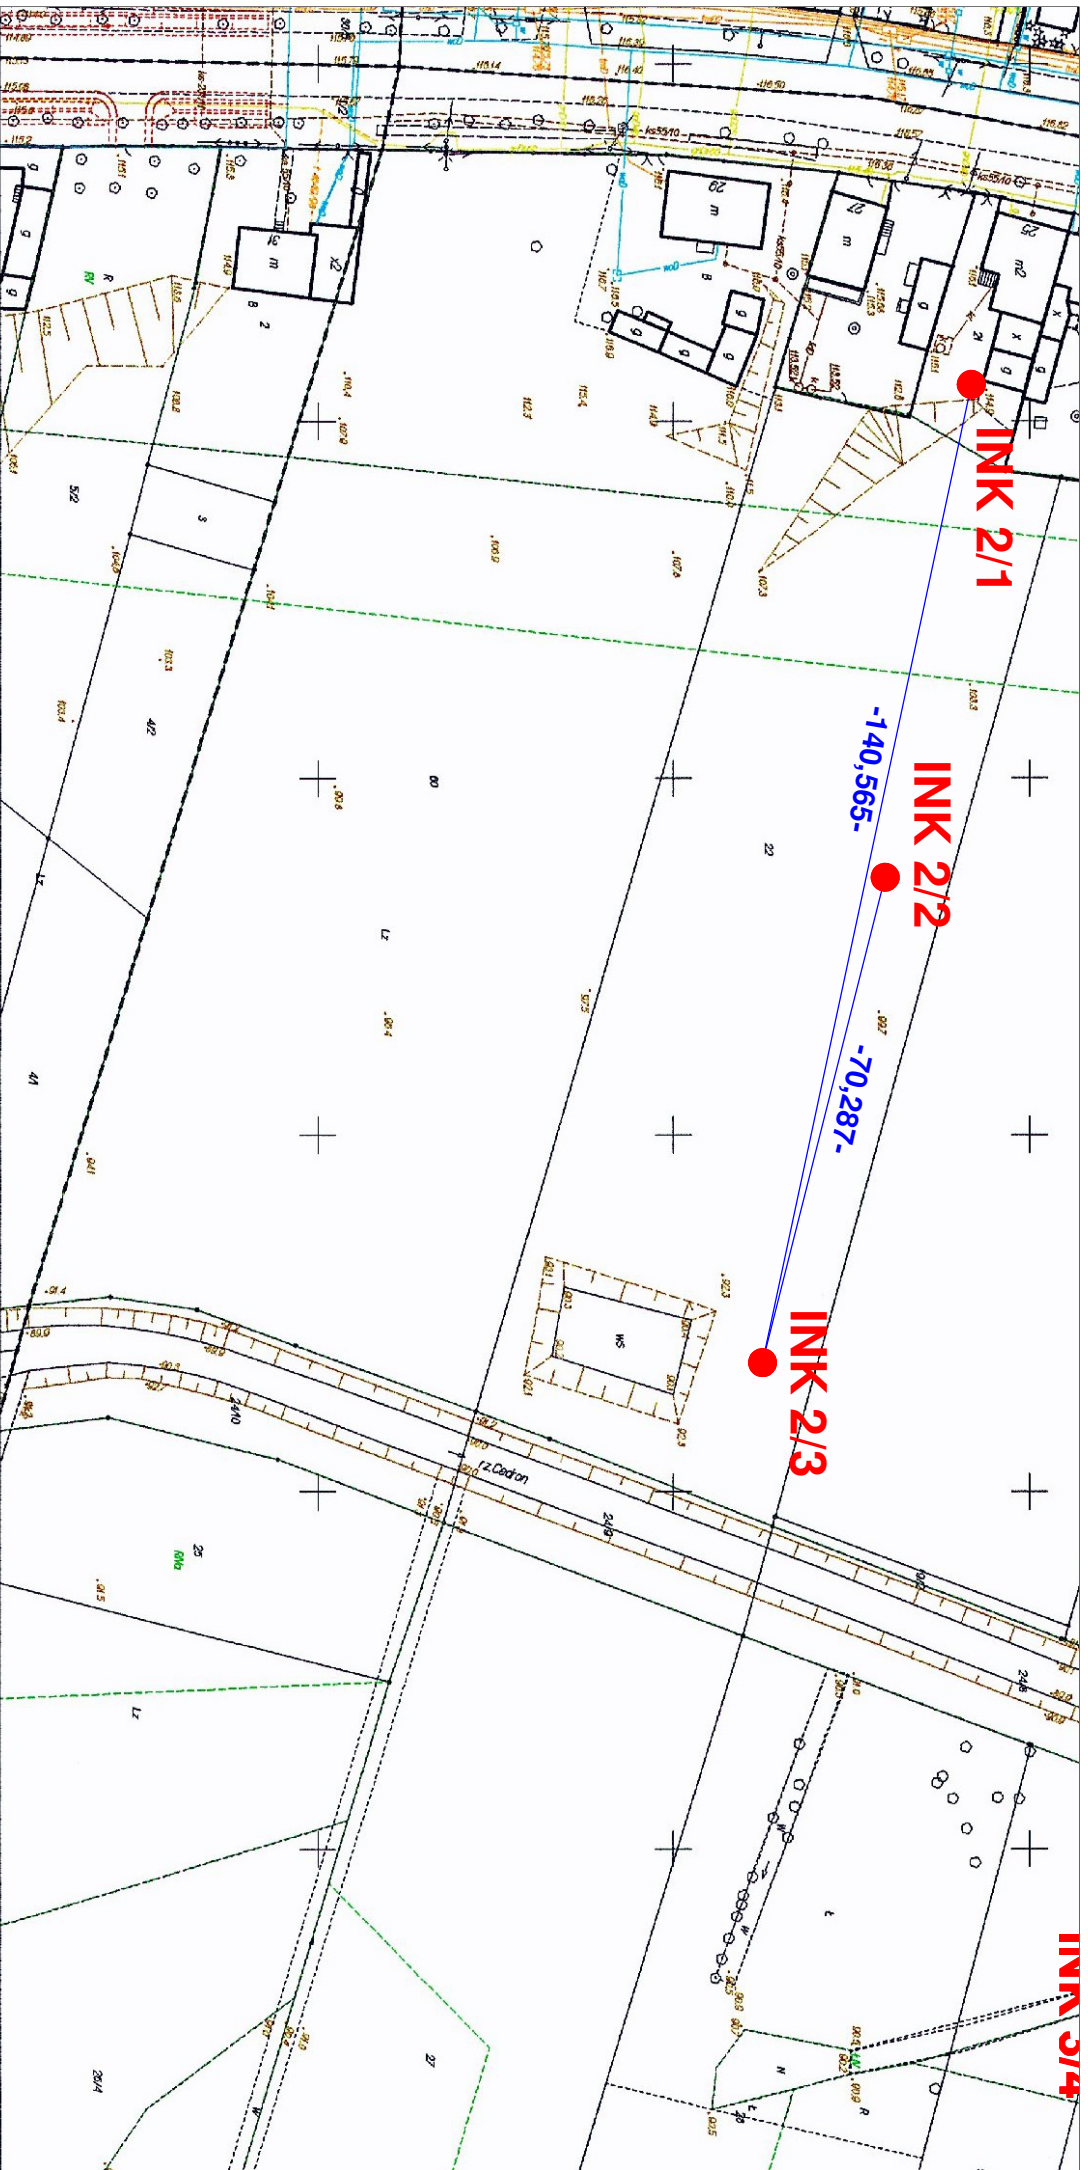

Wykonawca:

DWG Witold Domaradzki

05-400 Otwock, ul. Matejki 8/4

tel. 22 7794666 tel. kom. 501162704

Zamawiający:

Starostwo Powiatowe w Piasecznie

05-50 Piaseczno ul. Chyliczowska 14

Objaśnienia:

INK 1/1

Pomierzona kolumna inklinometryczna
(numer przekroju)/(numer kolumny inklinometrycznej)

Odległość między głowicami kolumn inklinometrycznych [w metrach]

Objekt:

Szkic z odległościami między głowicami kolumn inklinometrycznych

Przekrój 2

Góra Kalwaria

Zat. 4.2

Piaseczno monitoring R11 Zał.4 2 odi GK

Data: październik 2016

Opracował: mgr inż. Grzegorz Sobczak