


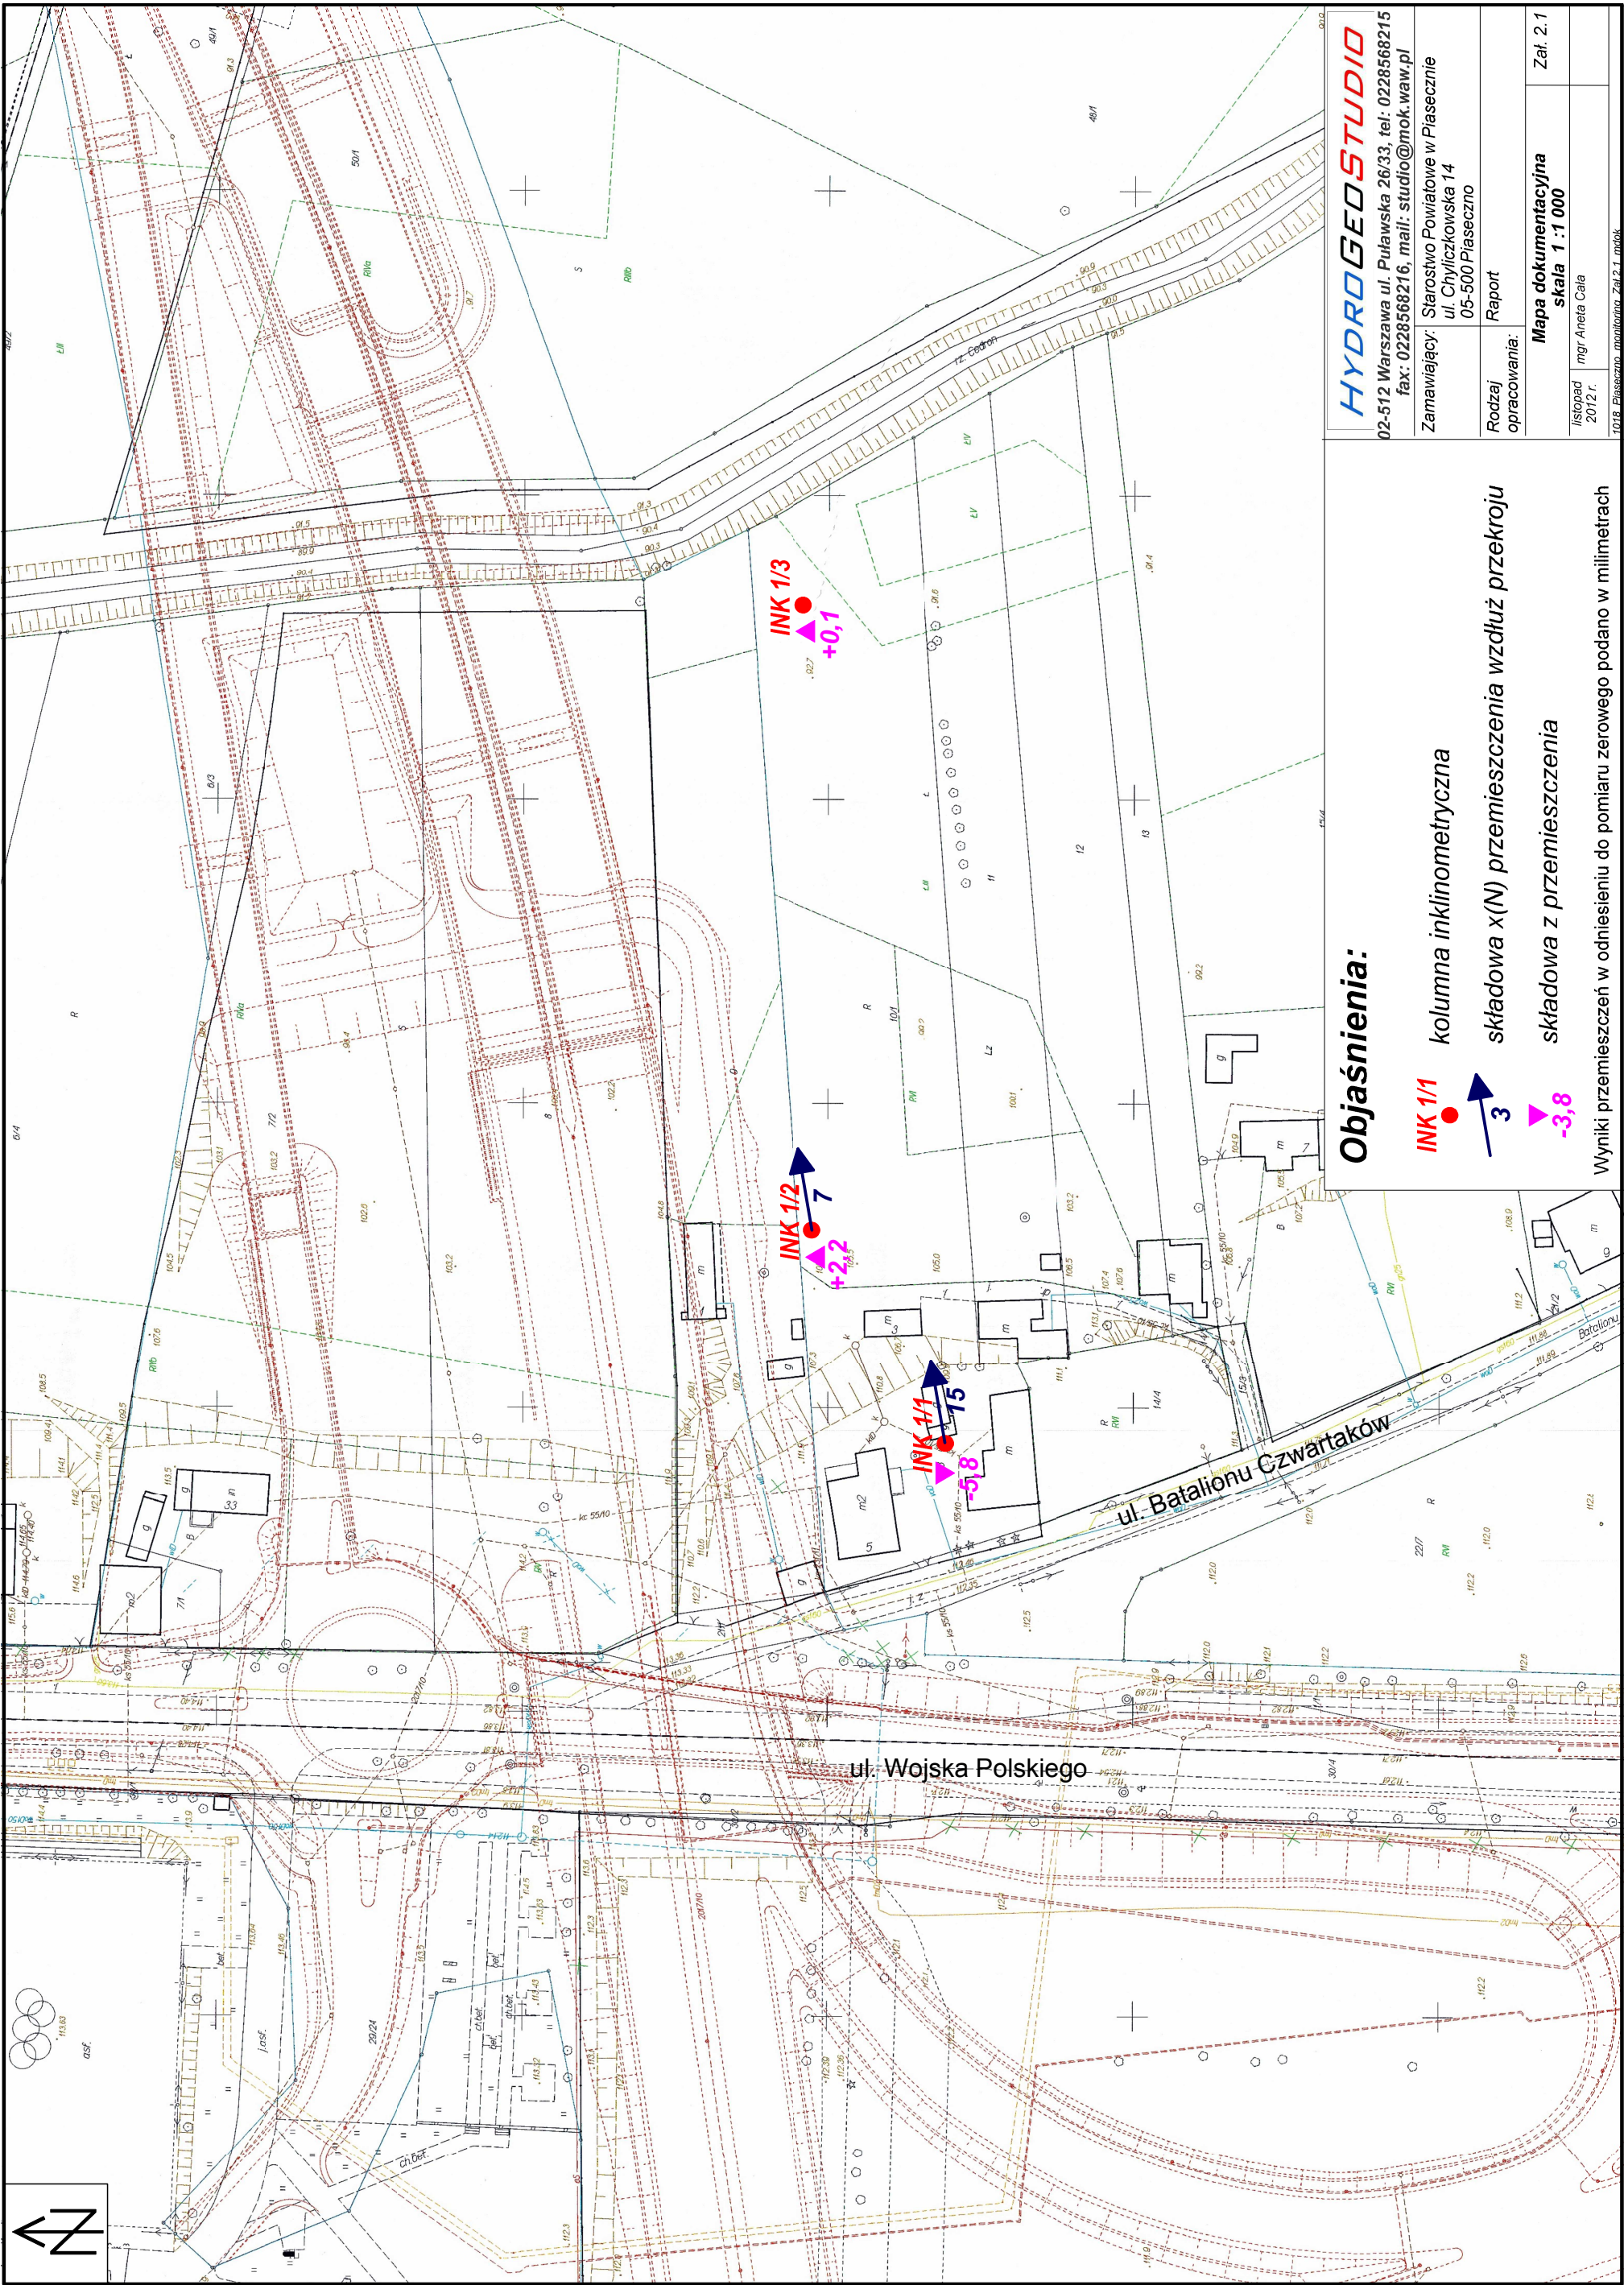

Objaśnienia:

- INK 1/1**  kolumna inklinometryczna
- INK 1/2**  składowa x(N) przemieszczenia wzdłuż przekroju
- INK 1/3**  składowa z przemieszczenia

Wyniki przemieszczeń w odniesieniu do pomiaru zerowego podano w milimetrach

HYDROGEDSTUDIO
02-512 Warszawa ul. Puławska 26/33, tel: 0228568215
fax: 0228568216, mail: studio@mok.waw.pl
Zamawiający: Starostwo Powiatowe w Piasecznie
ul. Chyliżkowska 14
05-500 Piaseczno


Rodzaj opracowania:
Raport

Mapa dokumentacyjna
skala 1 : 1 000

Zat. 2.1

listopad 2012 r.
mgr Aneta Caba

1018 Piaseczno, monitoring, Zat.2.1, mok

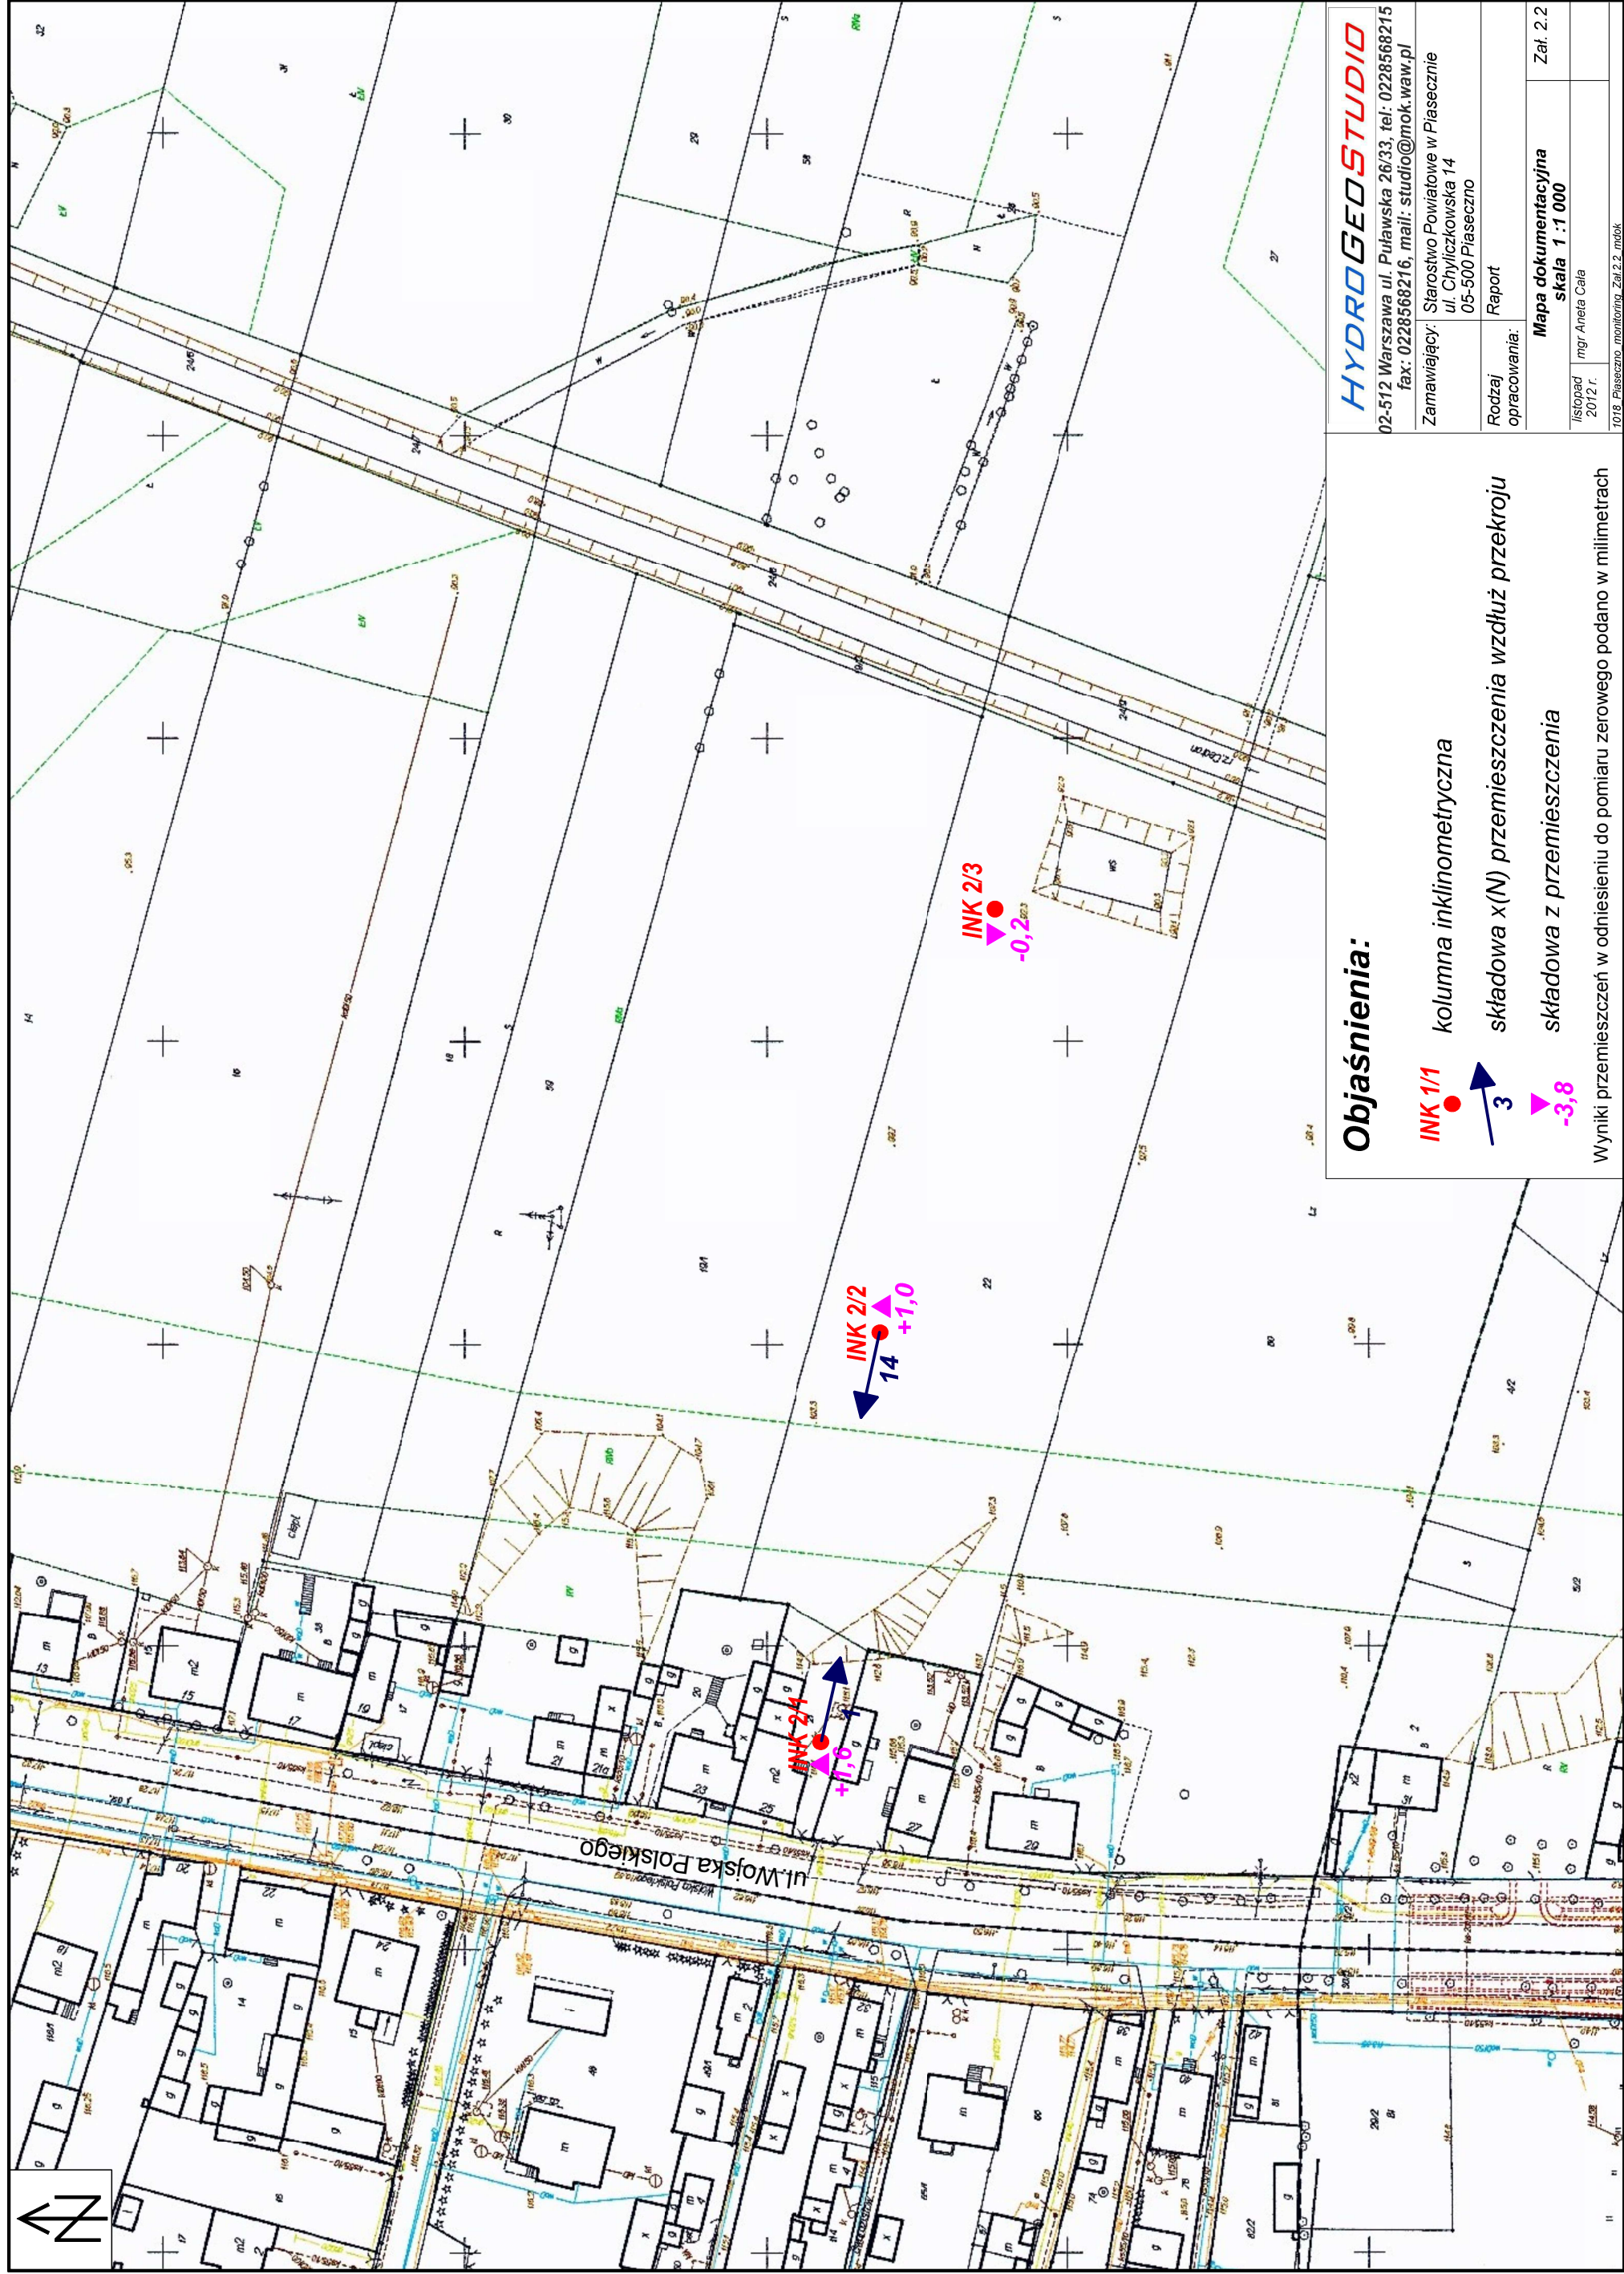

Objaśnienia:

INK 1/1



kolumna inklinometryczna

3

składowa x(N) przemieszczenia wzdłuż przekroju

-3,8

składowa z przemieszczenia

Wyniki przemieszczeń w odniesieniu do pomiaru zerowego podano w milimetrach

HYDROGEOSTUDIO


02-512 Warszawa ul. Puławska 26/33, tel: 0228568215
fax: 0228568216, mail: studio@mok.waw.pl

Zamawiający: Starostwo Powiatowe w Piasecznie
ul. Chyliżkowska 14
05-500 Piaseczno

Rodzaj opracowania: Raport

Mapa dokumentacyjna
skala 1 : 1 000

Zat. 2.2
mgr Aneta Ciała
2012 r.
1018 Piaseczno_monitoring_Zat.2.2_mok

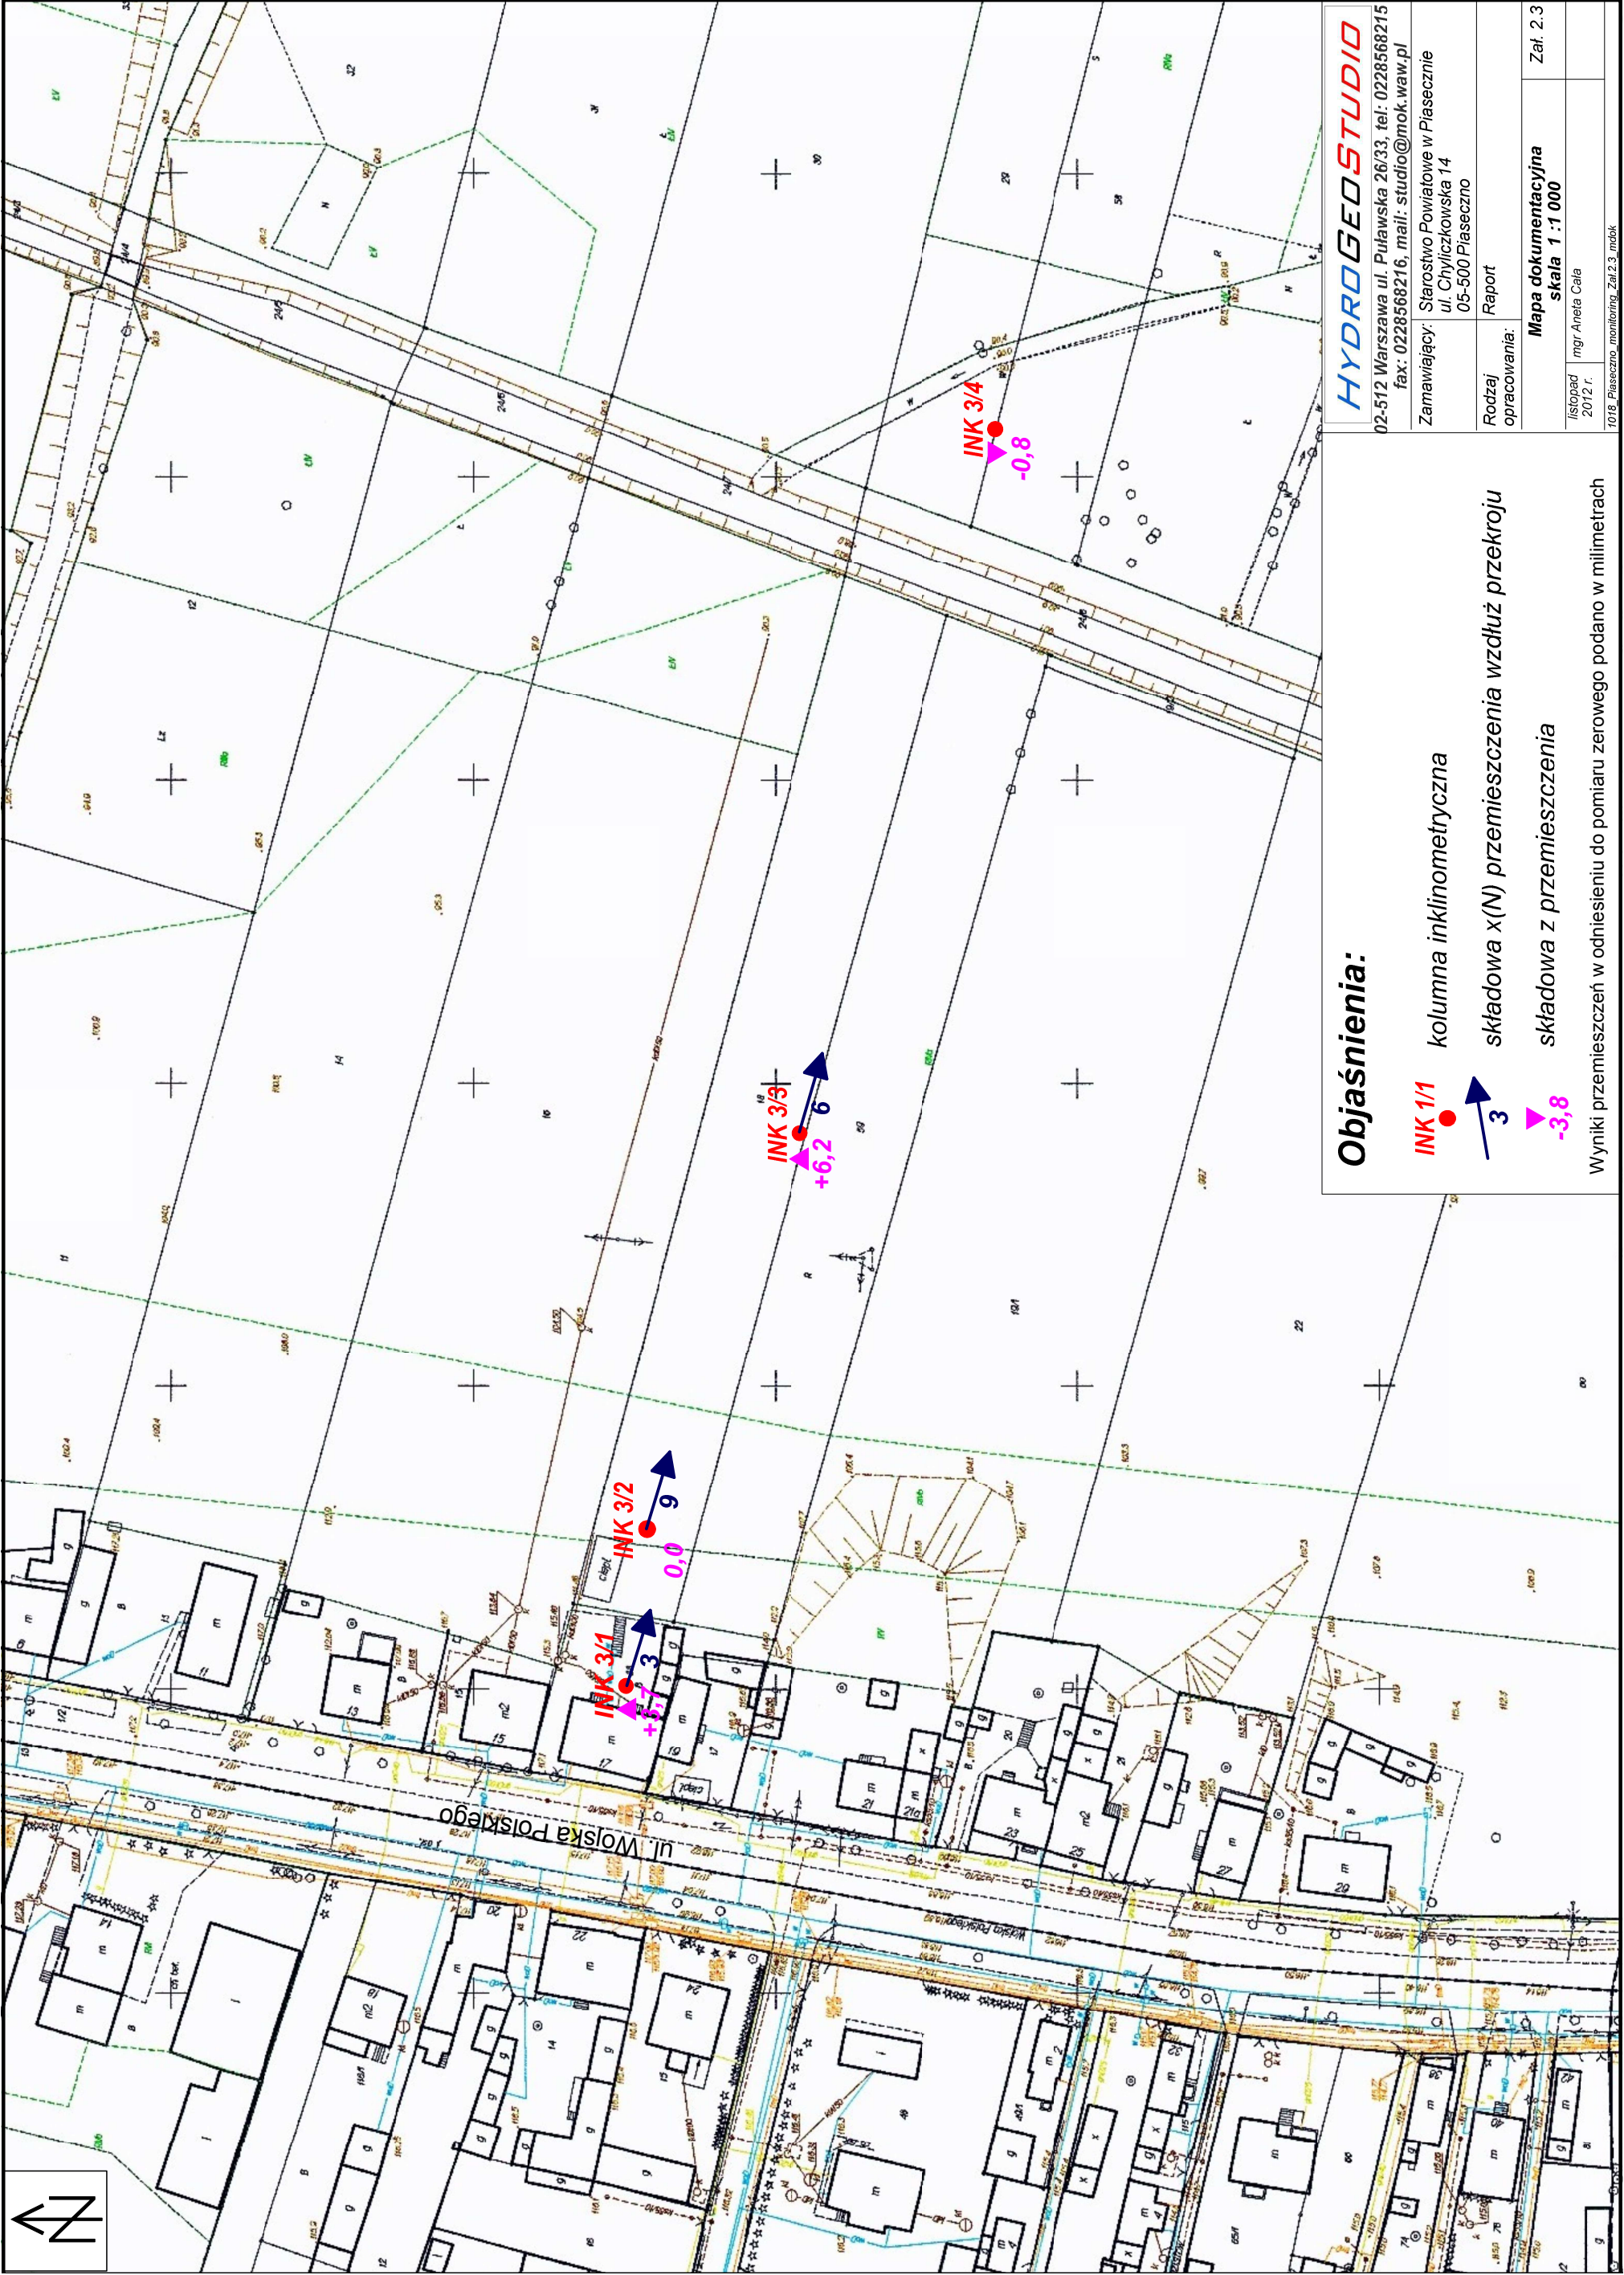

Objaśnienia:

INK 1/1

kolumna inklinometryczna

3

składowa x(N) przemieszczenia wzdłuż przekroju

-3,8

składowa z przemieszczenia

Wyniki przemieszczeń w odniesieniu do pomiaru zerowego podano w milimetrach

HYDROGED STUDIO

02-512 Warszawa ul. Puławska 26/33, tel: 0228568215

fax: 0228568216, mail: studio@mok.waw.pl

Zamawiający: Starostwo Powiatowe w Piasecznie

ul. Chylińskowska 14

05-500 Piaseczno

Rodzaj opracowania:

Raport


Mapa dokumentacyjna

skala 1 : 1 000

mgr Aneta Ciel

1018_Piaseczno_monitoring_Zal.2.3_mdok

Zal. 2.3

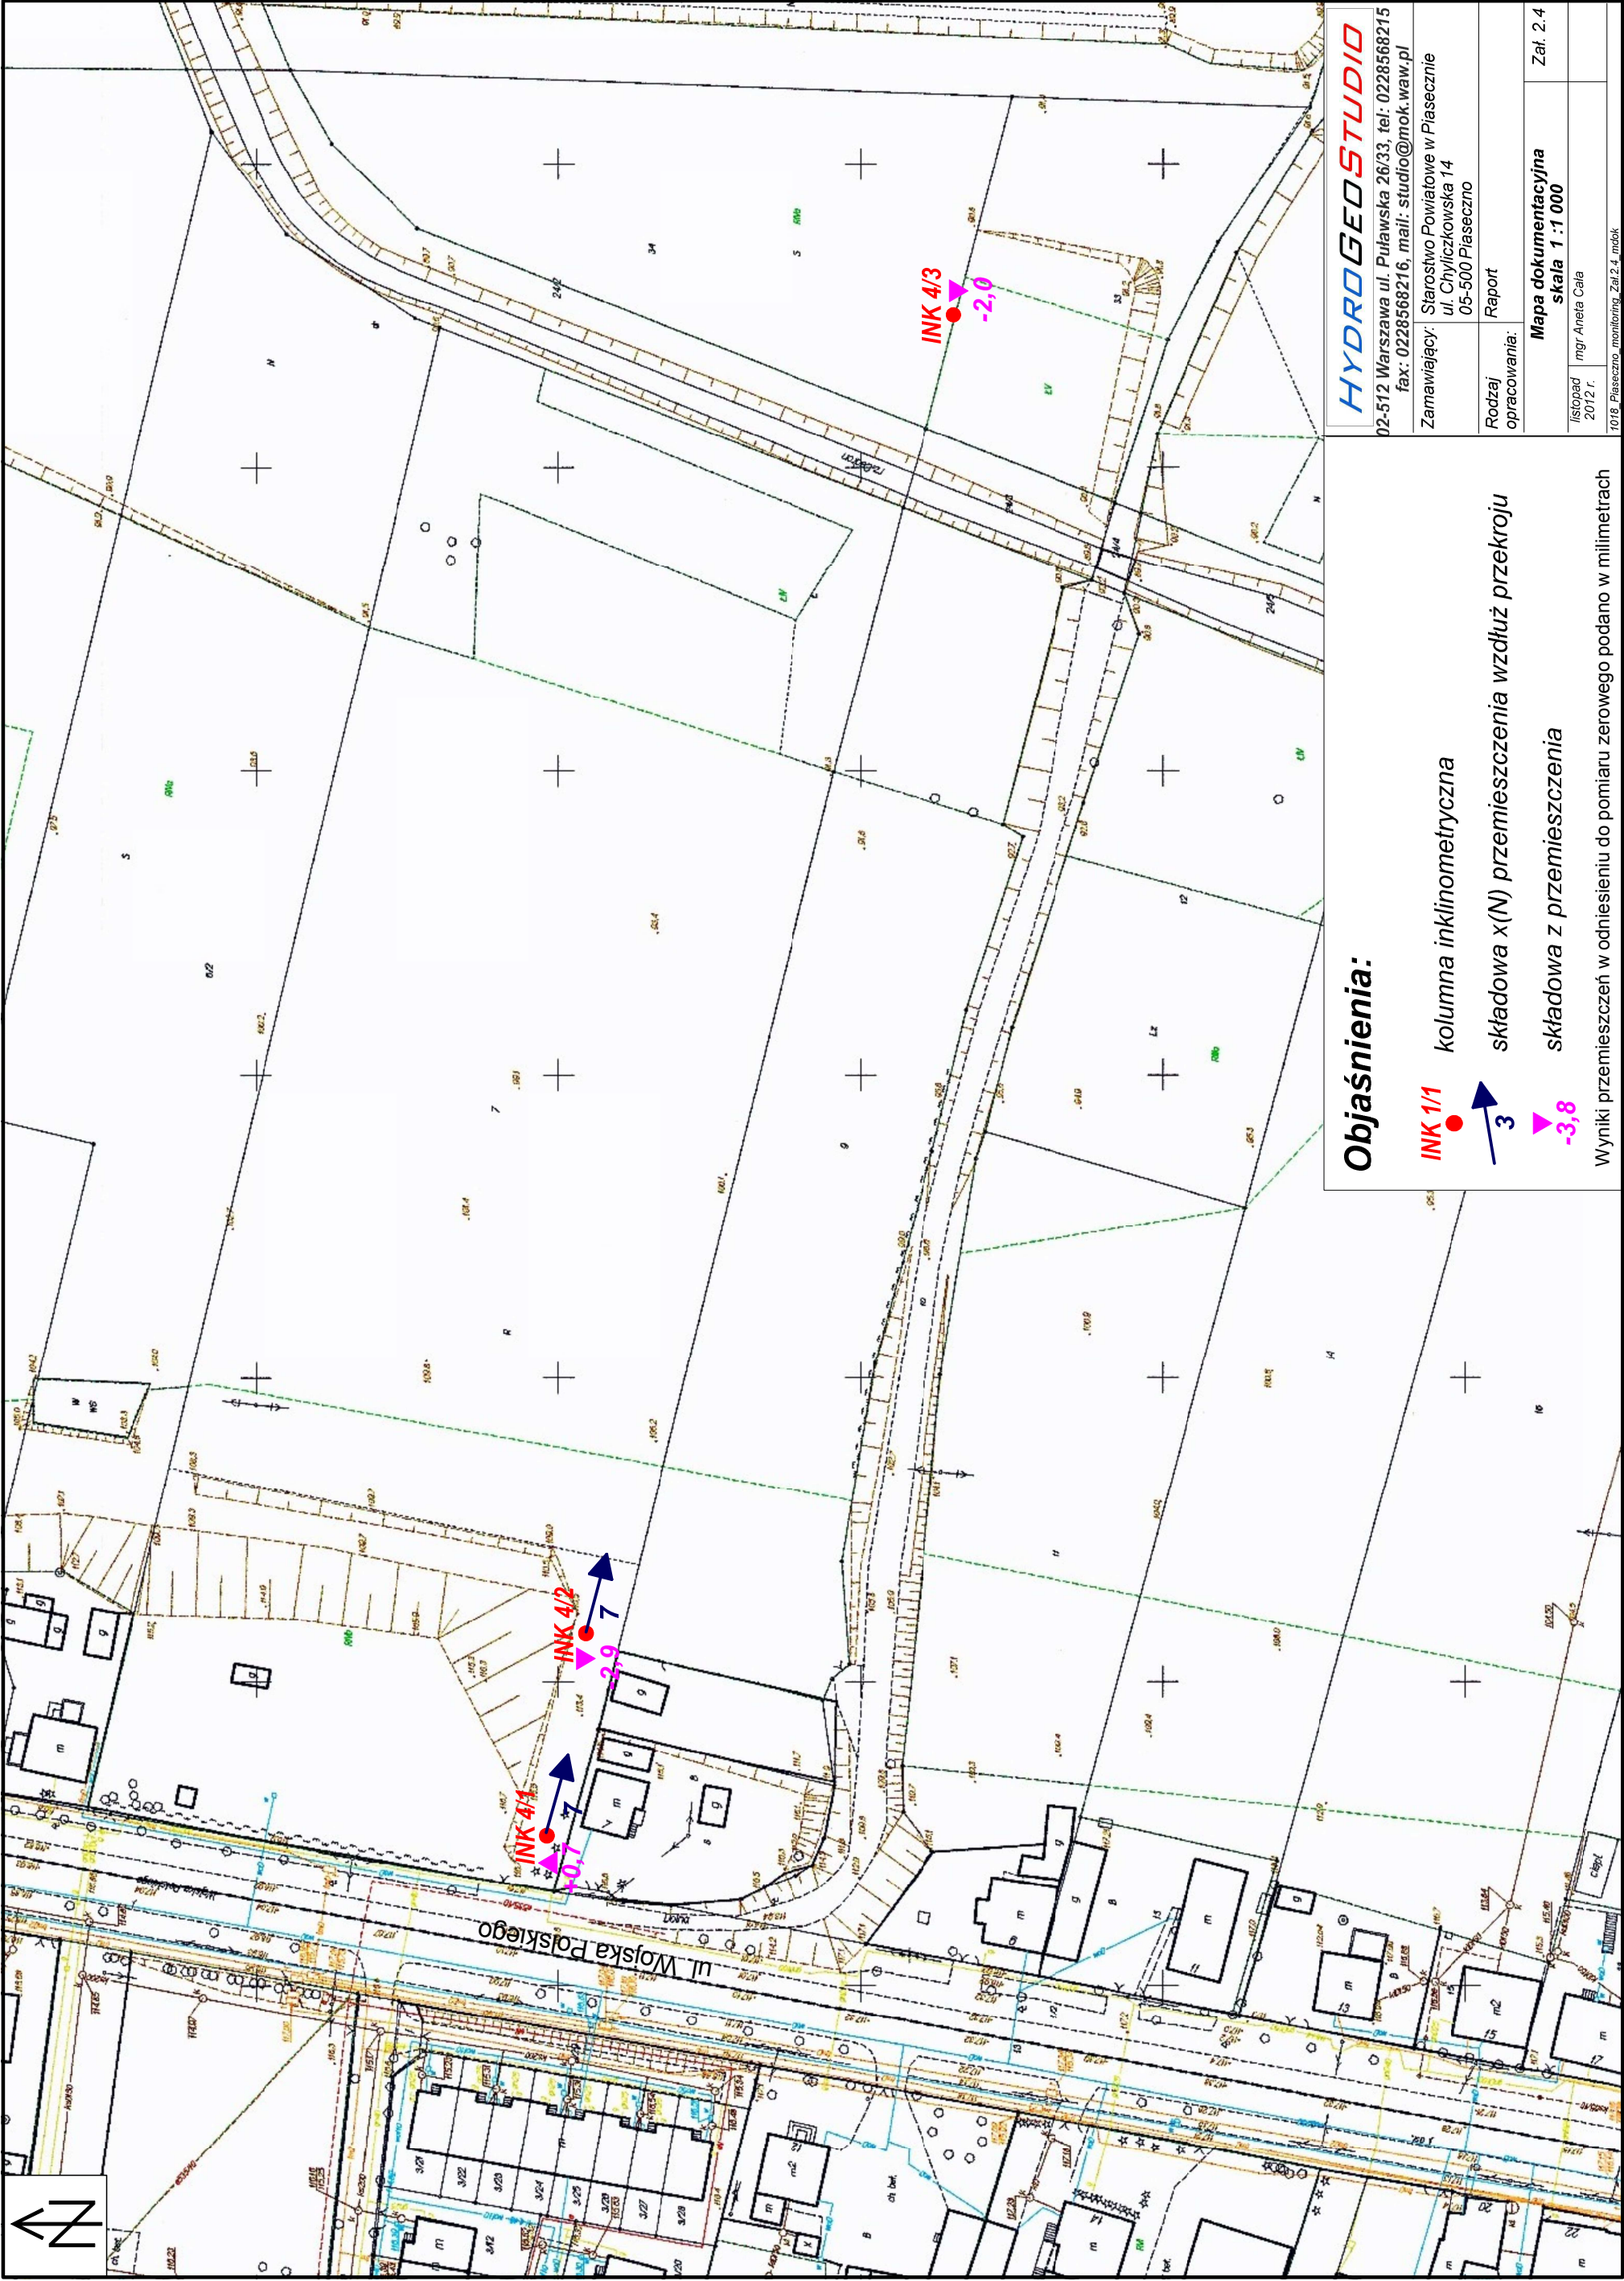

HYDROGEDSTUDIO

02-512 Warszawa ul. Puławska 26/33, tel: 0228568215
fax: 0228568216, mail: studio@mok.waw.pl

Zamawiający: Starostwo Powiatowe w Piasecznie
ul. Chylińskowska 14
05-500 Piaseczno

Rodzaj opracowania: Raport

Mapa dokumentacyjna
skala 1 : 1 000

mgr Aneta Caba

1018_Piaseczno_monitoring_Zal.2.4_mdok

listopad 2012 r.

Zal. 2.4

Objaśnienia:


INK 1/1

kolumna inklinometryczna

składowa x(N) przemieszczenia wzdłuż przekroju

składowa z przemieszczenia

Wyniki przemieszczeń w odniesieniu do pomiaru zerowego podano w milimetrach

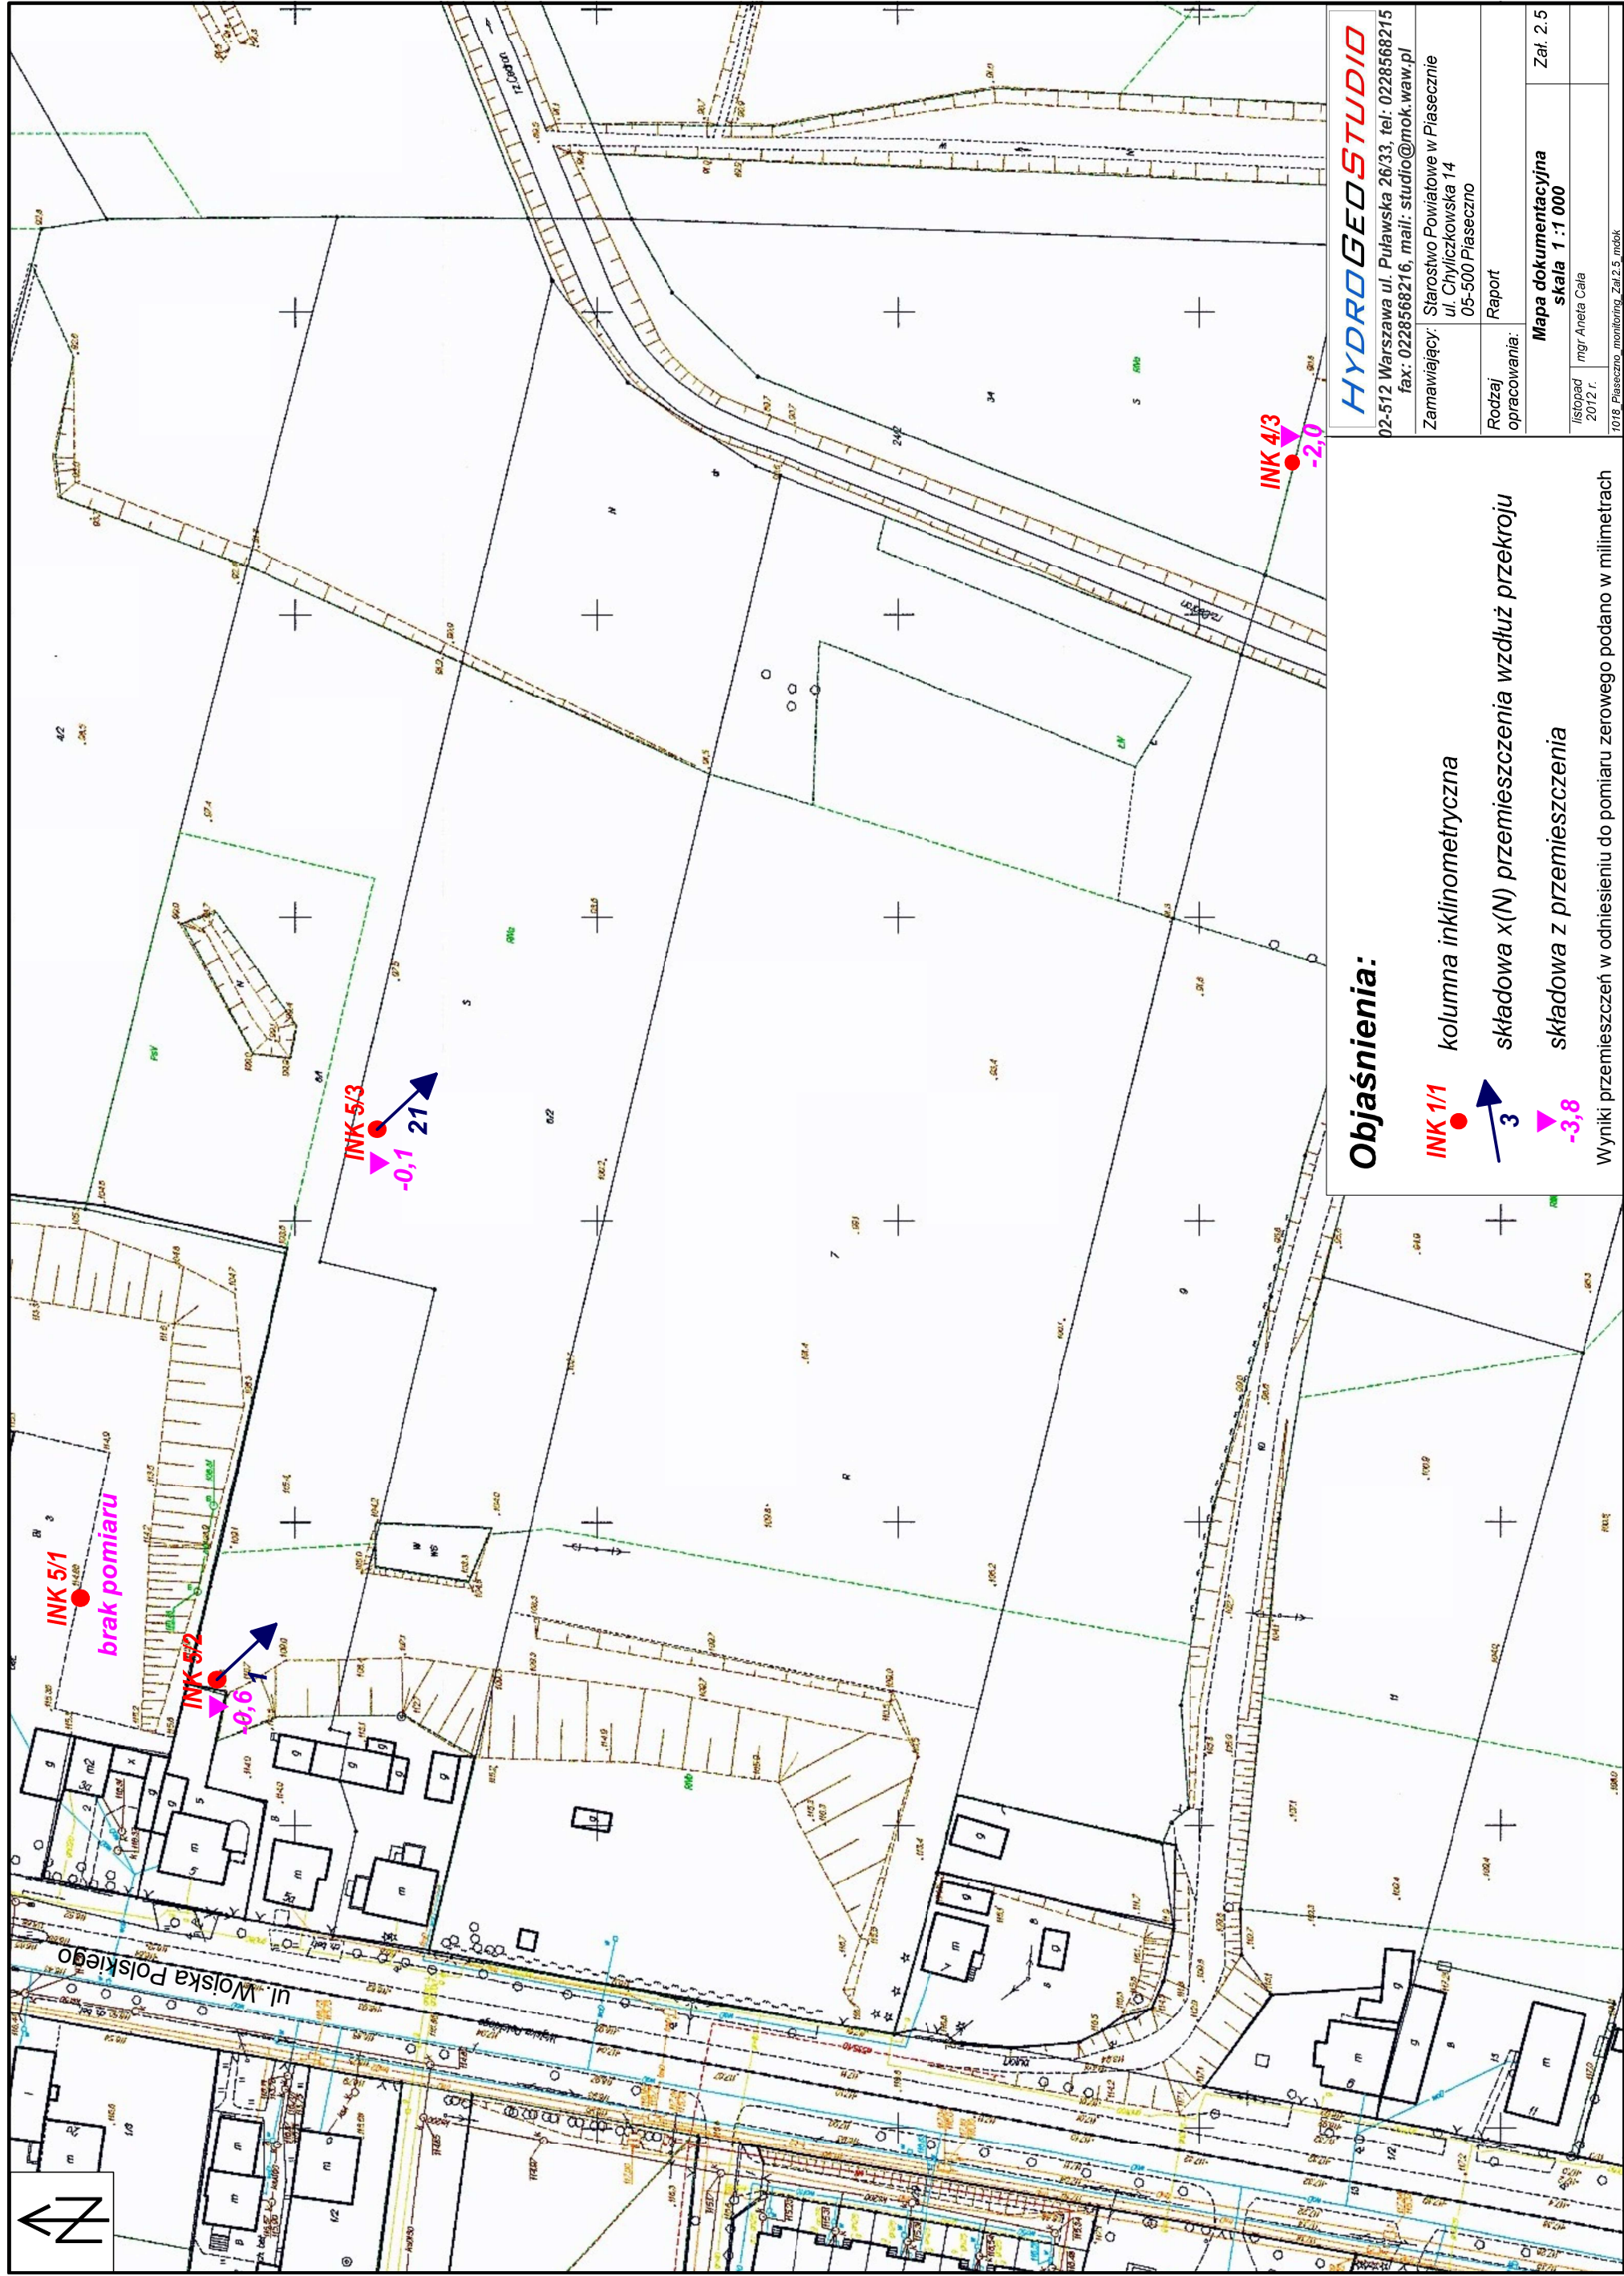

HYDROGEDSTUDIO
02-512 Warszawa ul. Puławska 26/33, tel: 0228568215
fax: 0228568216, mail: studio@mok.waw.pl
Zamawiający: Starostwo Powiatowe w Piaseczno
ul. Chyliżkowska 14
05-500 Piaseczno

Rodzaj opracowania: Raport

Mapa dokumentacyjna
skala 1 : 1 000

listopad 2012 r.
mgr Aneta Cala

Zał. 2.5

Objaśnienia:

INK 1/1

3

kolumna inklinometryczna


3

składowa x(N) przemieszczenia wzdłuż przekroju

-3,8


składowa z przemieszczenia

Wyniki przemieszczeń w odniesieniu do pomiaru zerowego podano w milimetrach

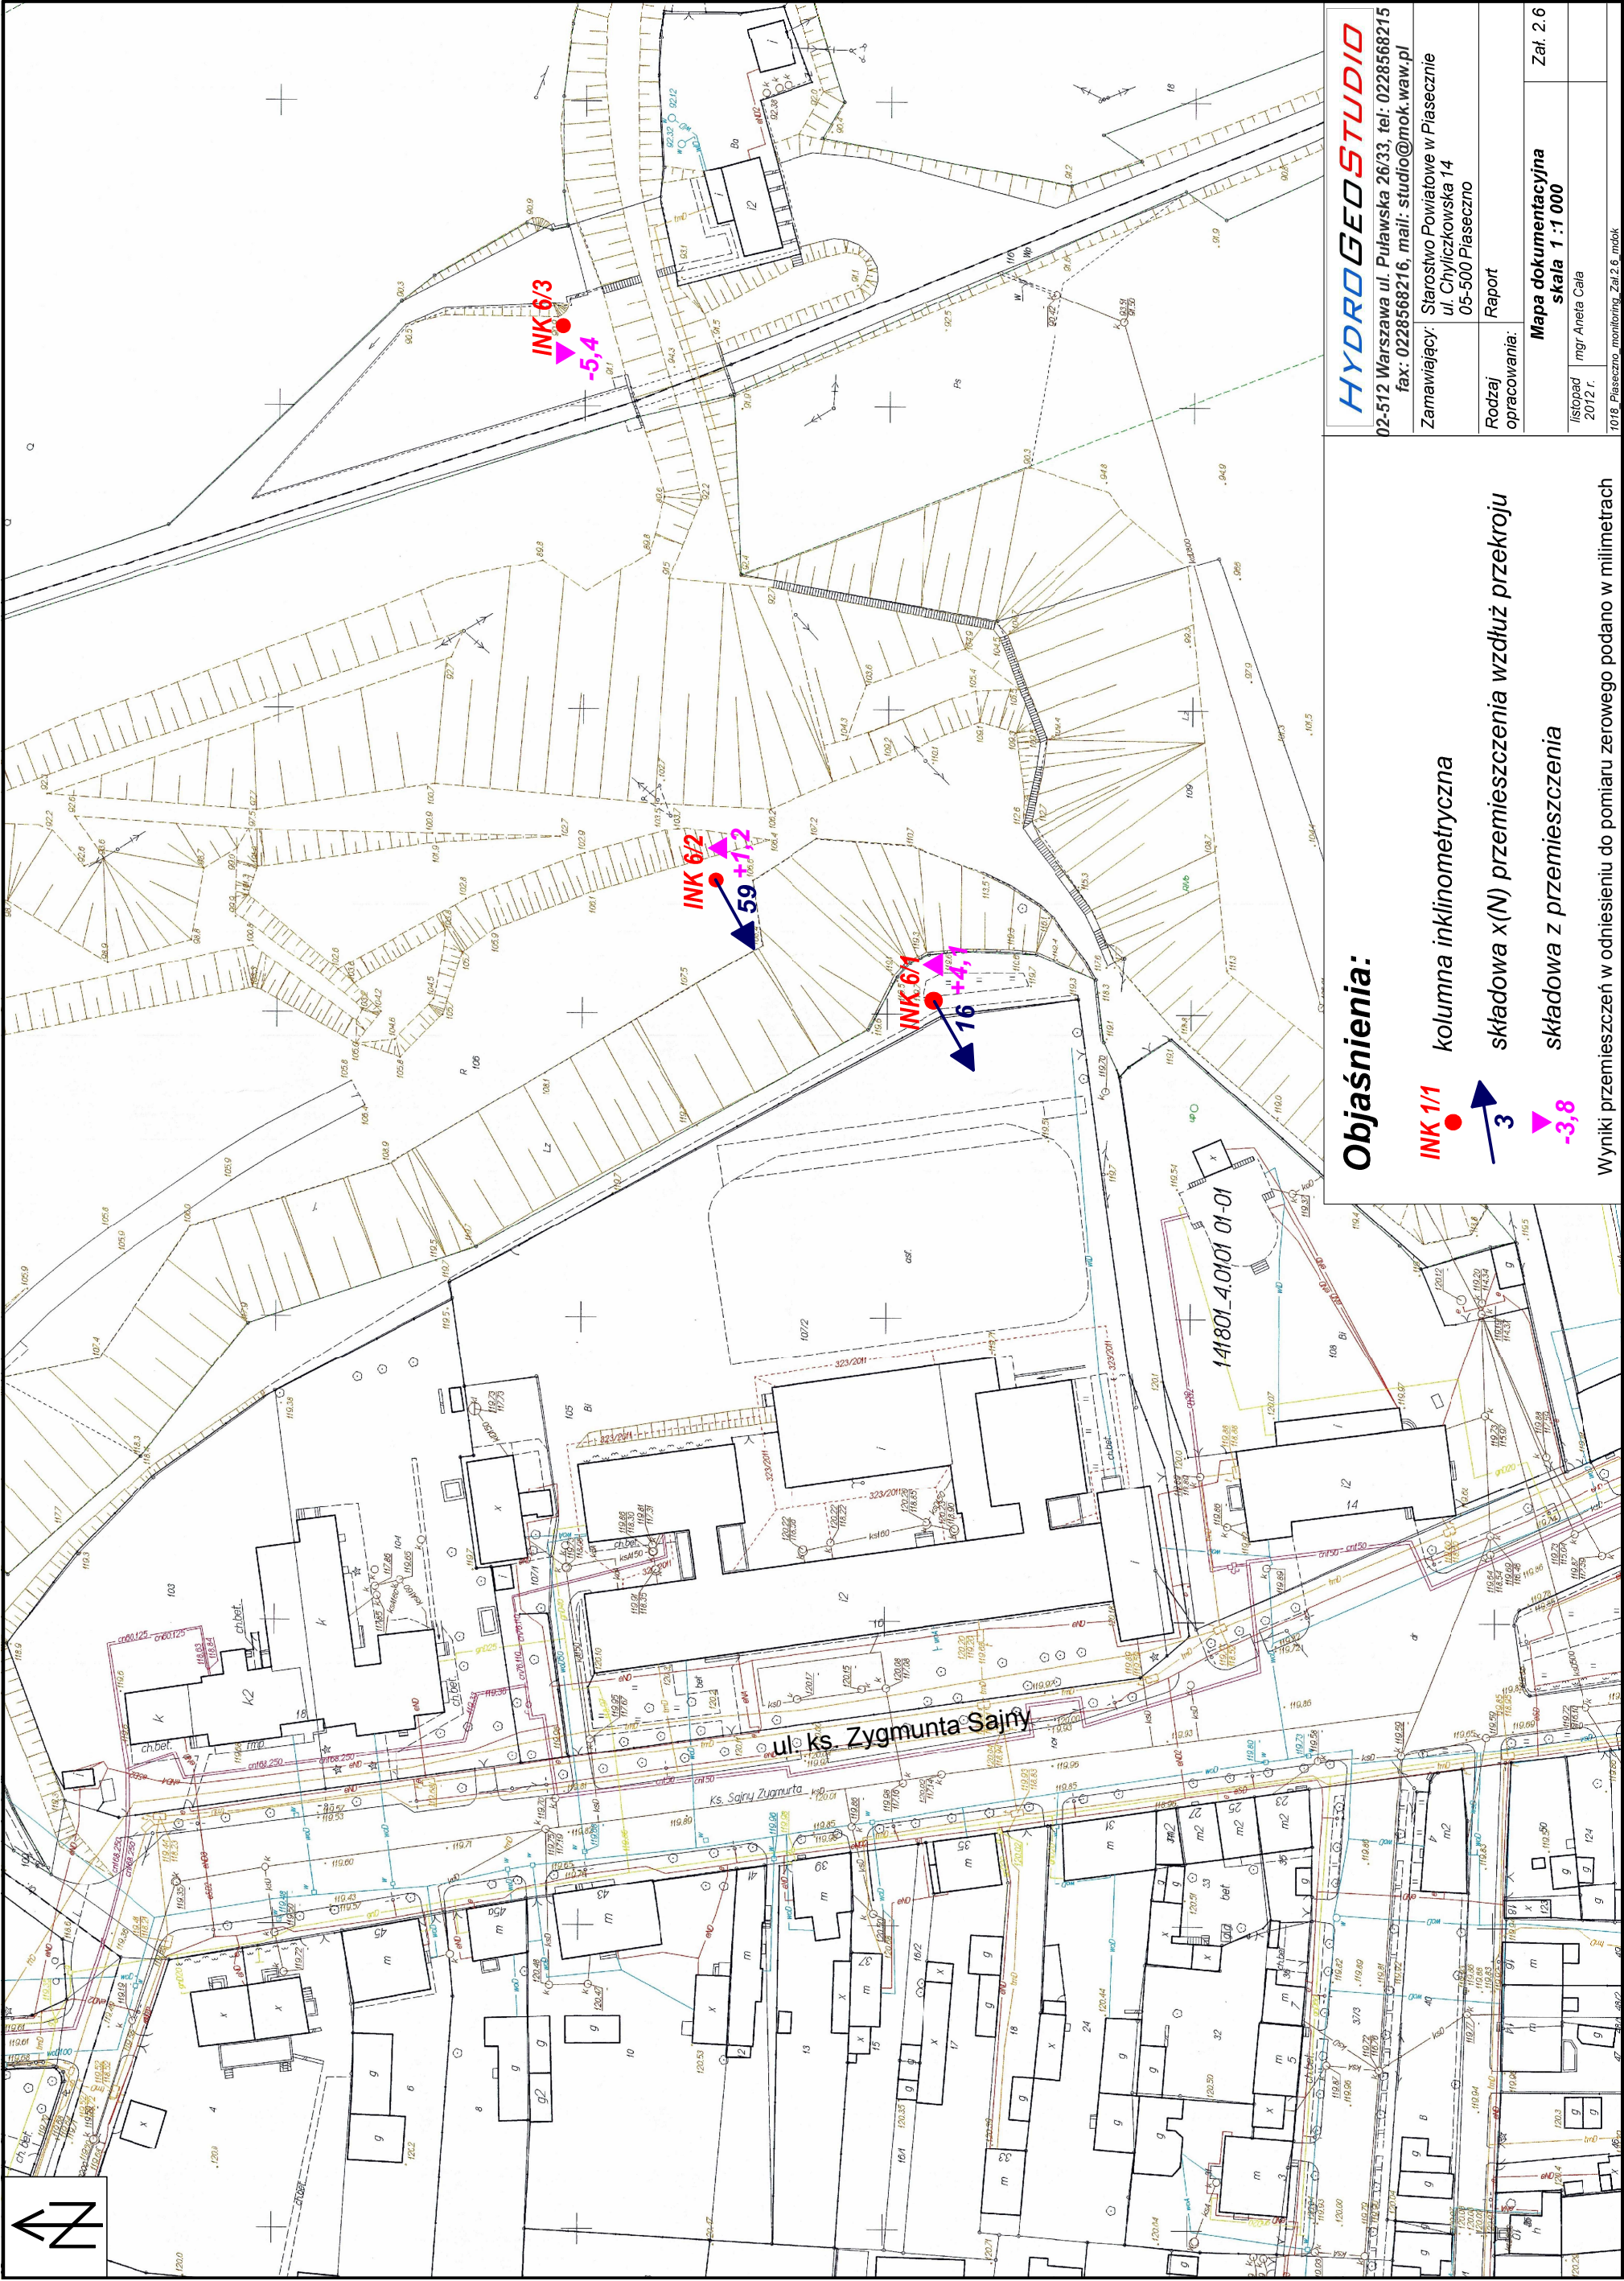

HYDROGED STUDIO 02-512 Warszawa ul. Puławska 26/33, tel: 0228568215 fax: 0228568216, mail: studio@mok.waw.pl	
Zamawiający:	Starostwo Powiatowe w Piasecznie ul. Chylićkowska 14 05-500 Piaseczno
Rodzaj opracowania:	Raport
Mapa dokumentacyjna skala 1 : 1 000	
listopad 2012 r.	mgr Aneta Cala
1018_Piaseczno_monitoring_Zal.2.6_mdok	

Objaśnienia:	
INK 1/1	kolumna inklinometryczna
3	składowa x(N) przemieszczenia wzdłuż przekroju
-3,8	składowa z przemieszczenia
Wyniki przemieszczeń w odniesieniu do pomiaru zerowego podano w milimetrach	

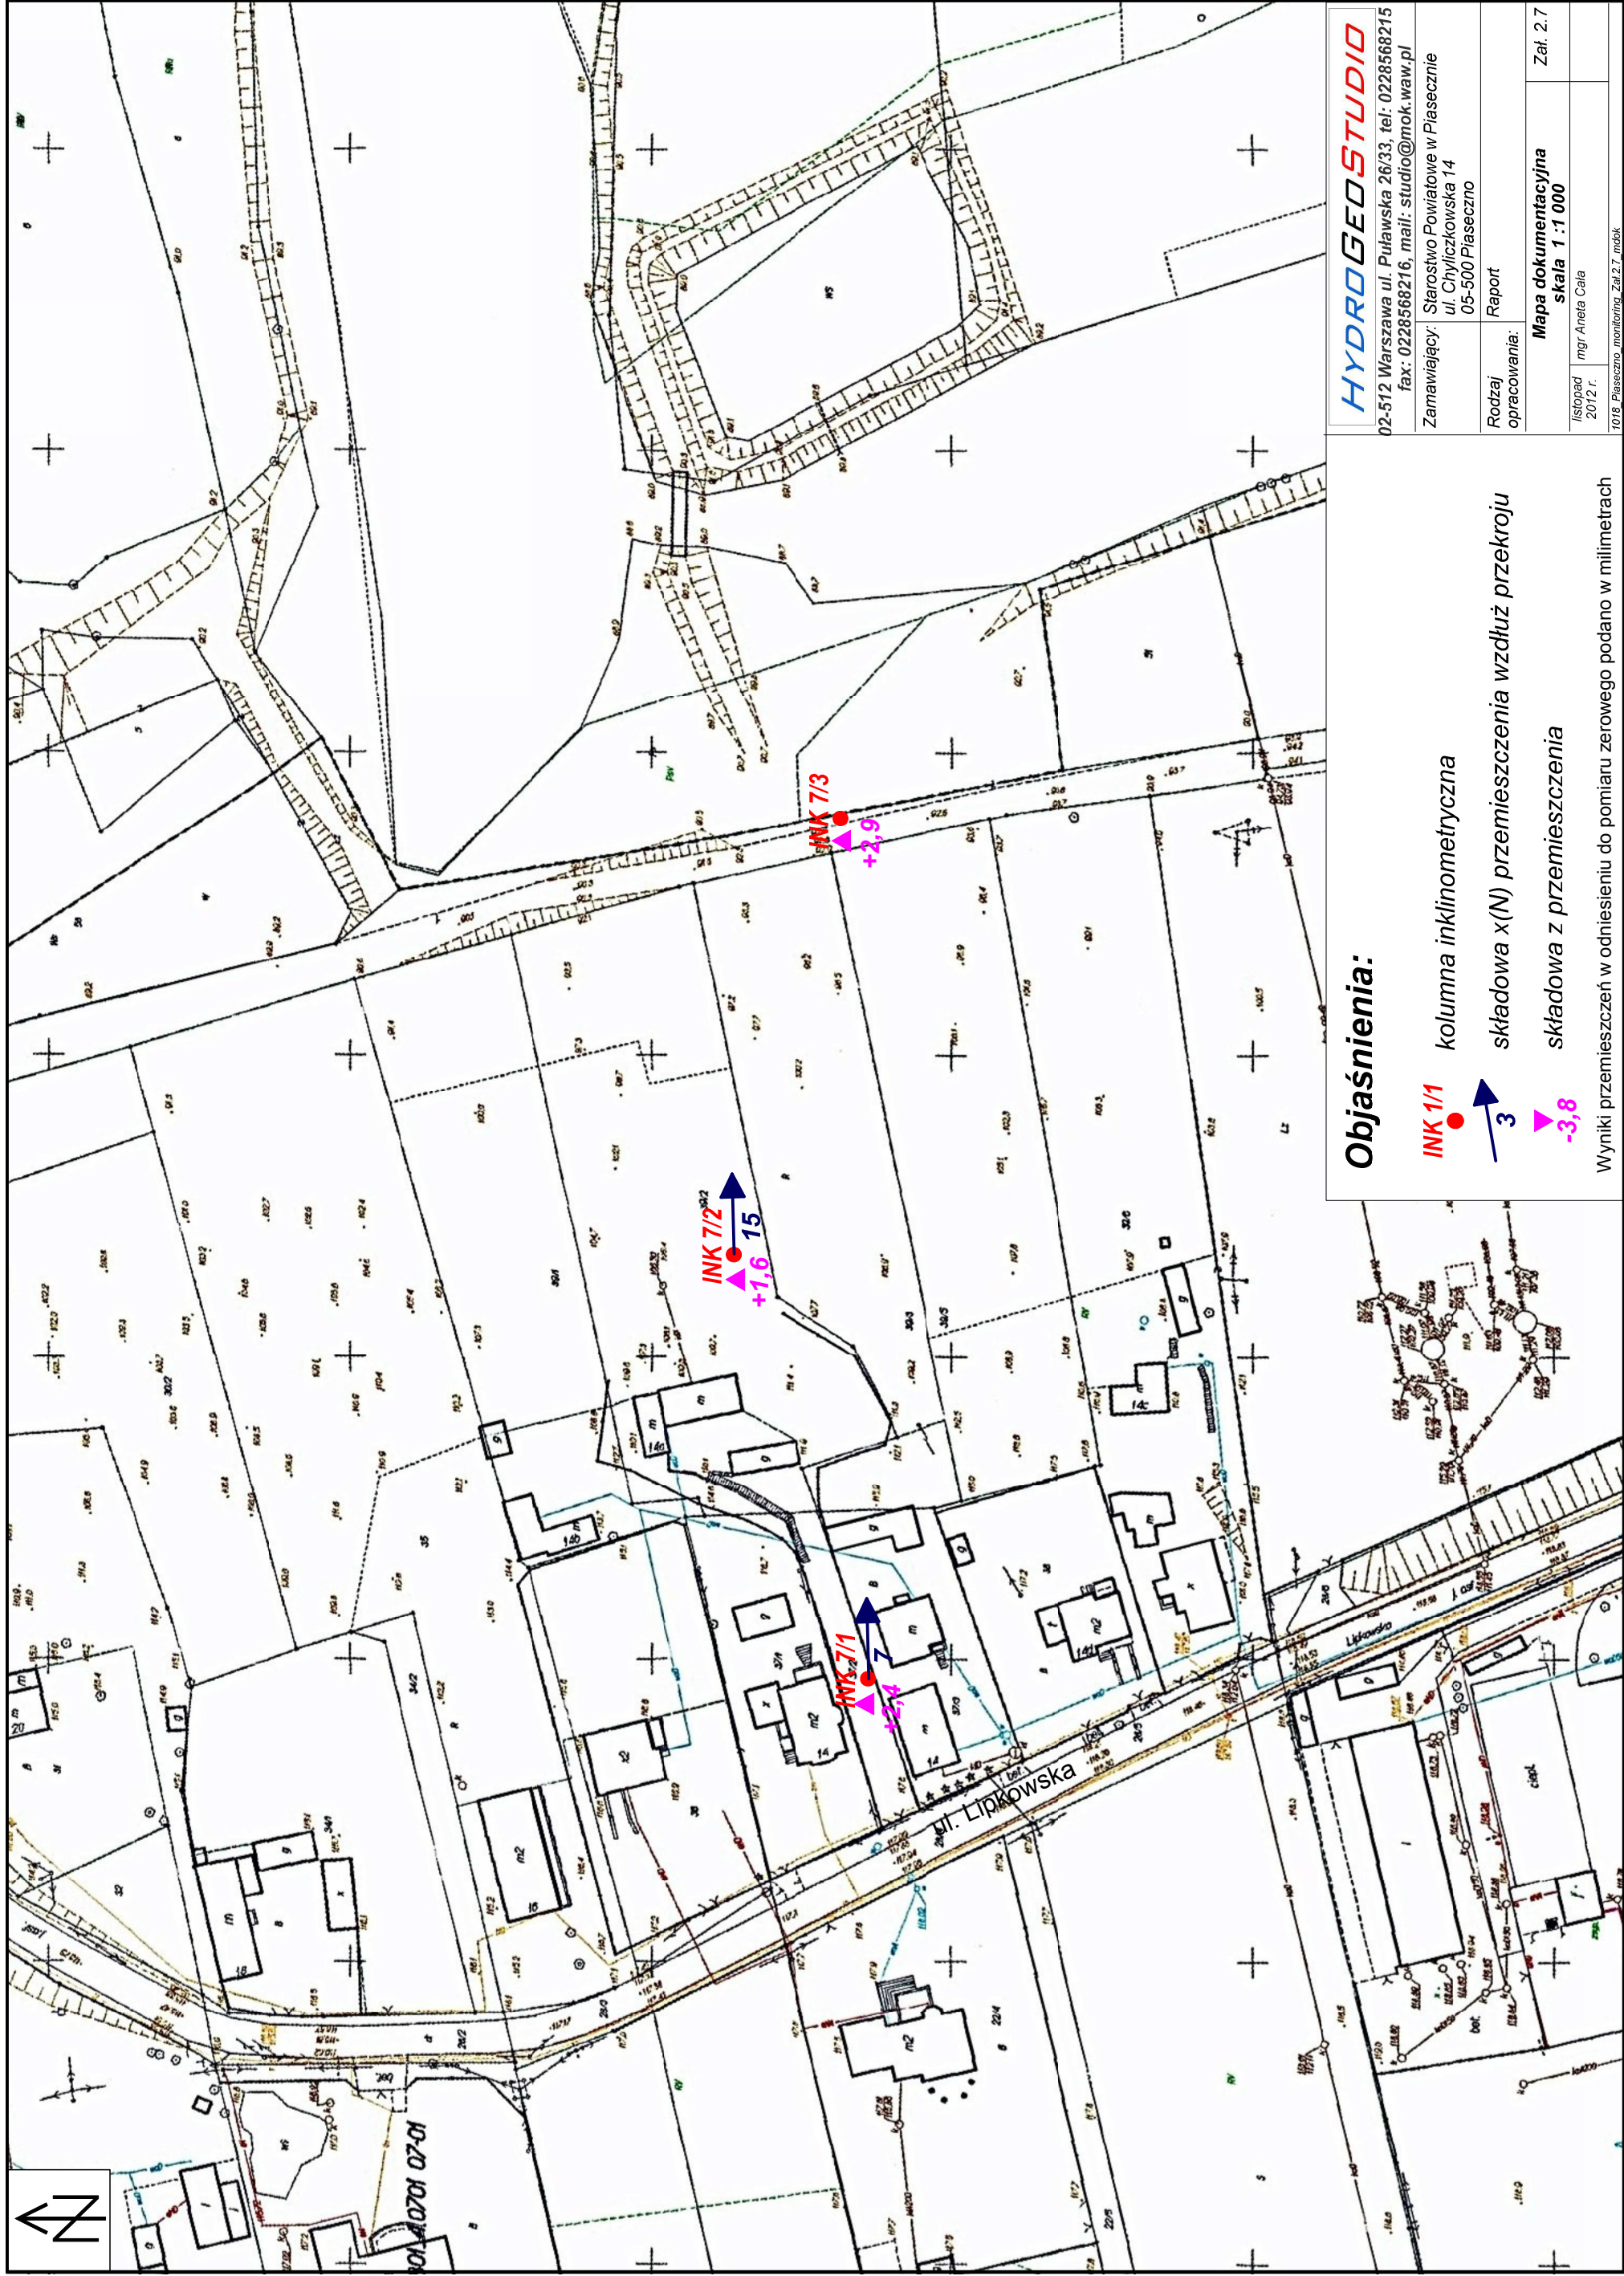

HYDROGEDSTUDIO 02-512 Warszawa ul. Puławska 26/33, tel: 0228568215 fax: 0228568216, mail: studio@mok.waw.pl	
Zamawiający:	Starostwo Powiatowe w Piaseczno ul. Chylińskowska 14 05-500 Piaseczno
Rodzaj opracowania:	Raport
Mapa dokumentacyjna skala 1 : 1 000	
listopad 2012 r.	mgr Aneta Caba
1018_Piaseczno_monitoring_Zal.2.7_mdok	

Objaśnienia:

INK 1/1 kolumna inklinometryczna

3 składowa x(N) przemieszczenia wzdłuż przekroju

-3,8 składowa z przemieszczenia

Wyniki przemieszczeń w odniesieniu do pomiaru zerowego podano w milimetrach

